


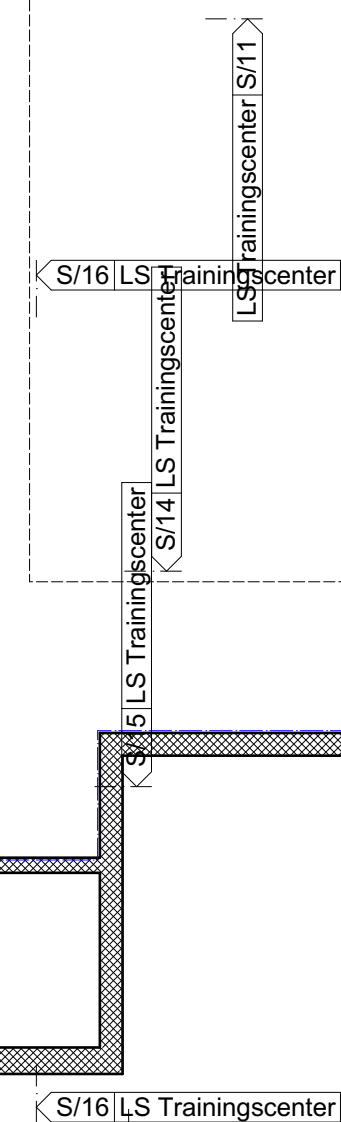

PLANLEGEN:

ALLE MASSE SIND ROMMASSE UND VOM UNTERNEHMER AM BAU ZU KONTROLLIEREN

	BETON	SW	SCHWELLENHÖHE	FB	FERTIG BODEN
	BACKSTEIN	BR	BRÜSTUNGSHÖHE	ROH	ROH BÖDEN
	KALKSANDSTEIN	ST	STURZHOHE	ROD	ROH DECKE
	BETONFERTIGELEMENTE	OK	OBERKANT	UKD	UNTERKANT DECKE
	MÖRTEL, GIPS	AK	UNTERKANT	F.	FERTIG
	HOLZ	AK	AUSSERKANT	RH	ROH
	DÄMMSTOFFE				
	NATURSTEIN				
	HOLZWERKSTOFFE				
	TYONG				
	SPERRSCHICHT				

TÜR- UND FENSTERHÖHEN GEMESSEN AB OK FERTIG HÖHERER BODEN.
SCHWELLE, b.zw. FENSTERBANK BIS UK ROH STURZ.

K	KURBEL	KS	KÜHLCHANK	KA	KÜHNENAUFL	TS	TORSCHLEISS
N	MOTOR, ELEKTROANTRIEB	SO	BAGGIEREN	NO	NOTHILFSAUFL	ESB	BRANDSCHUTZTÜR
I	LEERORAR FÜR MOTOR	KH	KÖCHERHO	FS	FALLSTANG	VLP	WANDSCHLOSSPOSTEN
D	DRUCKPUMP-FLOK	W	ST	PA	PUTZSTANG	FLF	HANDELFLECKEN
KL	KLAPPEN	ST	STEWER	KA	KANALISATIONANSCHLUS	RWA	BRUCH- UND WÄRMEDÄNDIG
SL	SCHIEBELADEN	GS	GESCHWIPERLEN	DW	DACHWASSERLEITUNG	NA	NOTLUCHE
AM	AMM	WAG	WAGSCHNANG	GL	GLUKTOR		
NAP	VERBUNDRAUFSTÖREN	WTU	WASCHETROCKNER (TUMBLER)	LS	LOCHTSCHEITE		
SO	SOMMERTÖRN (HANDIG)	RLW	RAUMLUFTWÄRMETROCKNER	PT	PANZERTÜR	PNST	PANZALLATTSCHICHT
SB	SENKRECHTSCHWÄNDIG	RAO	RANDTOR	PA	PANZERTÜR	BSV	BRANDSCHUTZTEILUNG
BFB	BETONFENSTERBANK	HTR	HÄNTERUNTERKANTORAT	NO	NOTHILFSAUFL	BRB	BODENDECKUNGSVERTEILUNG
FL	FENSTERFENSTERBANK			FL	FELDSCHWELLEN	EVU	VENTILATIONSTEILUNG
FLB	FENSTERFENSTERBANK			UV	ÜBERDRUCKVENTIL	KRL	KONTROLLIERTE KANALFÜHRUNG
				VA	VENTILATIONSGEGÄSS		
				TC	TROCKNENLOSGEHT		

BAU/VORHABEN: TrilaPark Untere Brühlstrasse 11, 4800 Zofingen		 BHEND ARCHITEKTUR für kompetent visionär
AUFTRAGSGEBER: Hallwylser Liegenschaften AG Bernstrasse 177, 4852 Rothrist		
PLANVERFASSTER: Bhend Architekturbüro GmbH Zofingerstrasse 43, 4665 Oftringen		PROJEKTNUMMER: C 23-29 GEZEICHNET: MM ERSTELLT AM: 16.05.2024 PRÜFGEHT AM: 06.06.2024
PLANUNGSPHASE: Revision		
PLANNUMMER: 6.1.3	PLANITTEL: Untergeschoss Teil A	MASSSTAB: 1:100 PLANGRÖSSE: 105/90