


Gewerbegebäude
Christoph Merian-Ring 23, 4153 Reinach

2.Obergeschoss M 1:200

30.05.2023

Liwa Immobilien AG

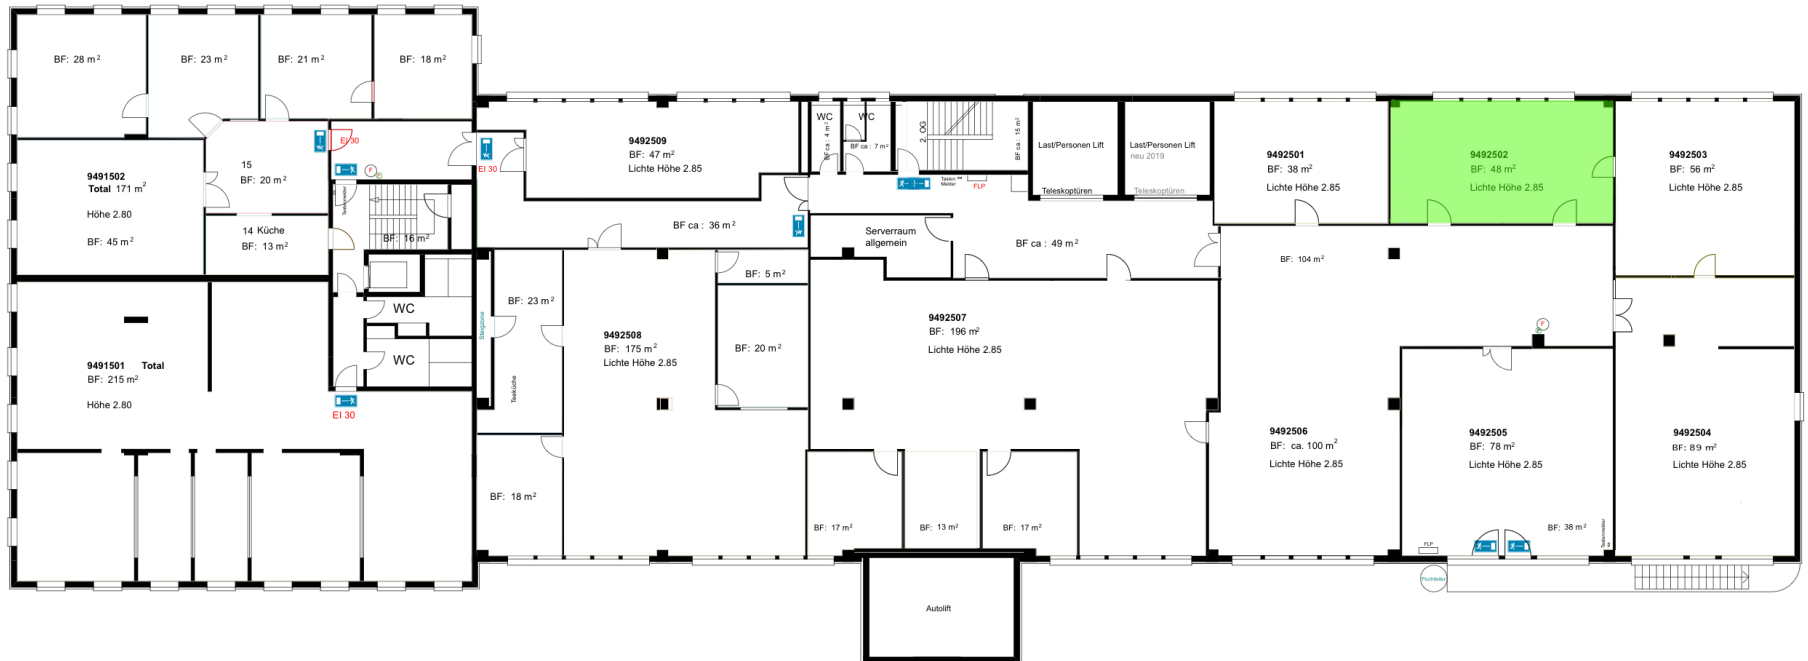

2. OG Bürogebäude

Gewerbeteil