




Projekt

Sanierung MFH
Waldstätterstrasse 15
3014 Bern

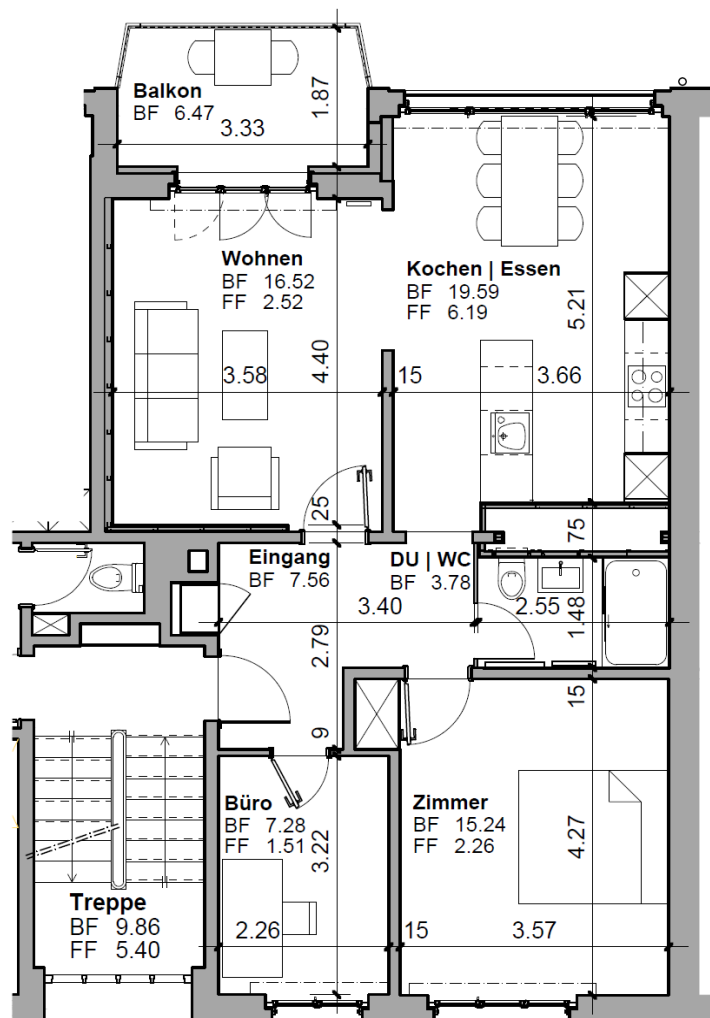

Normgeschoss

Phase
Massstab 1:100

Objektnr. 355.2
Plannr.
Gez. 11.12.18 | UG
Rev.

Zaugg Architektur AG
Ranflühmattenweg 25
3439 Ranflüh

T 034 496 96 96
F 034 496 96 90
info@zaugg-architektur.ch
zaugg-architektur.ch