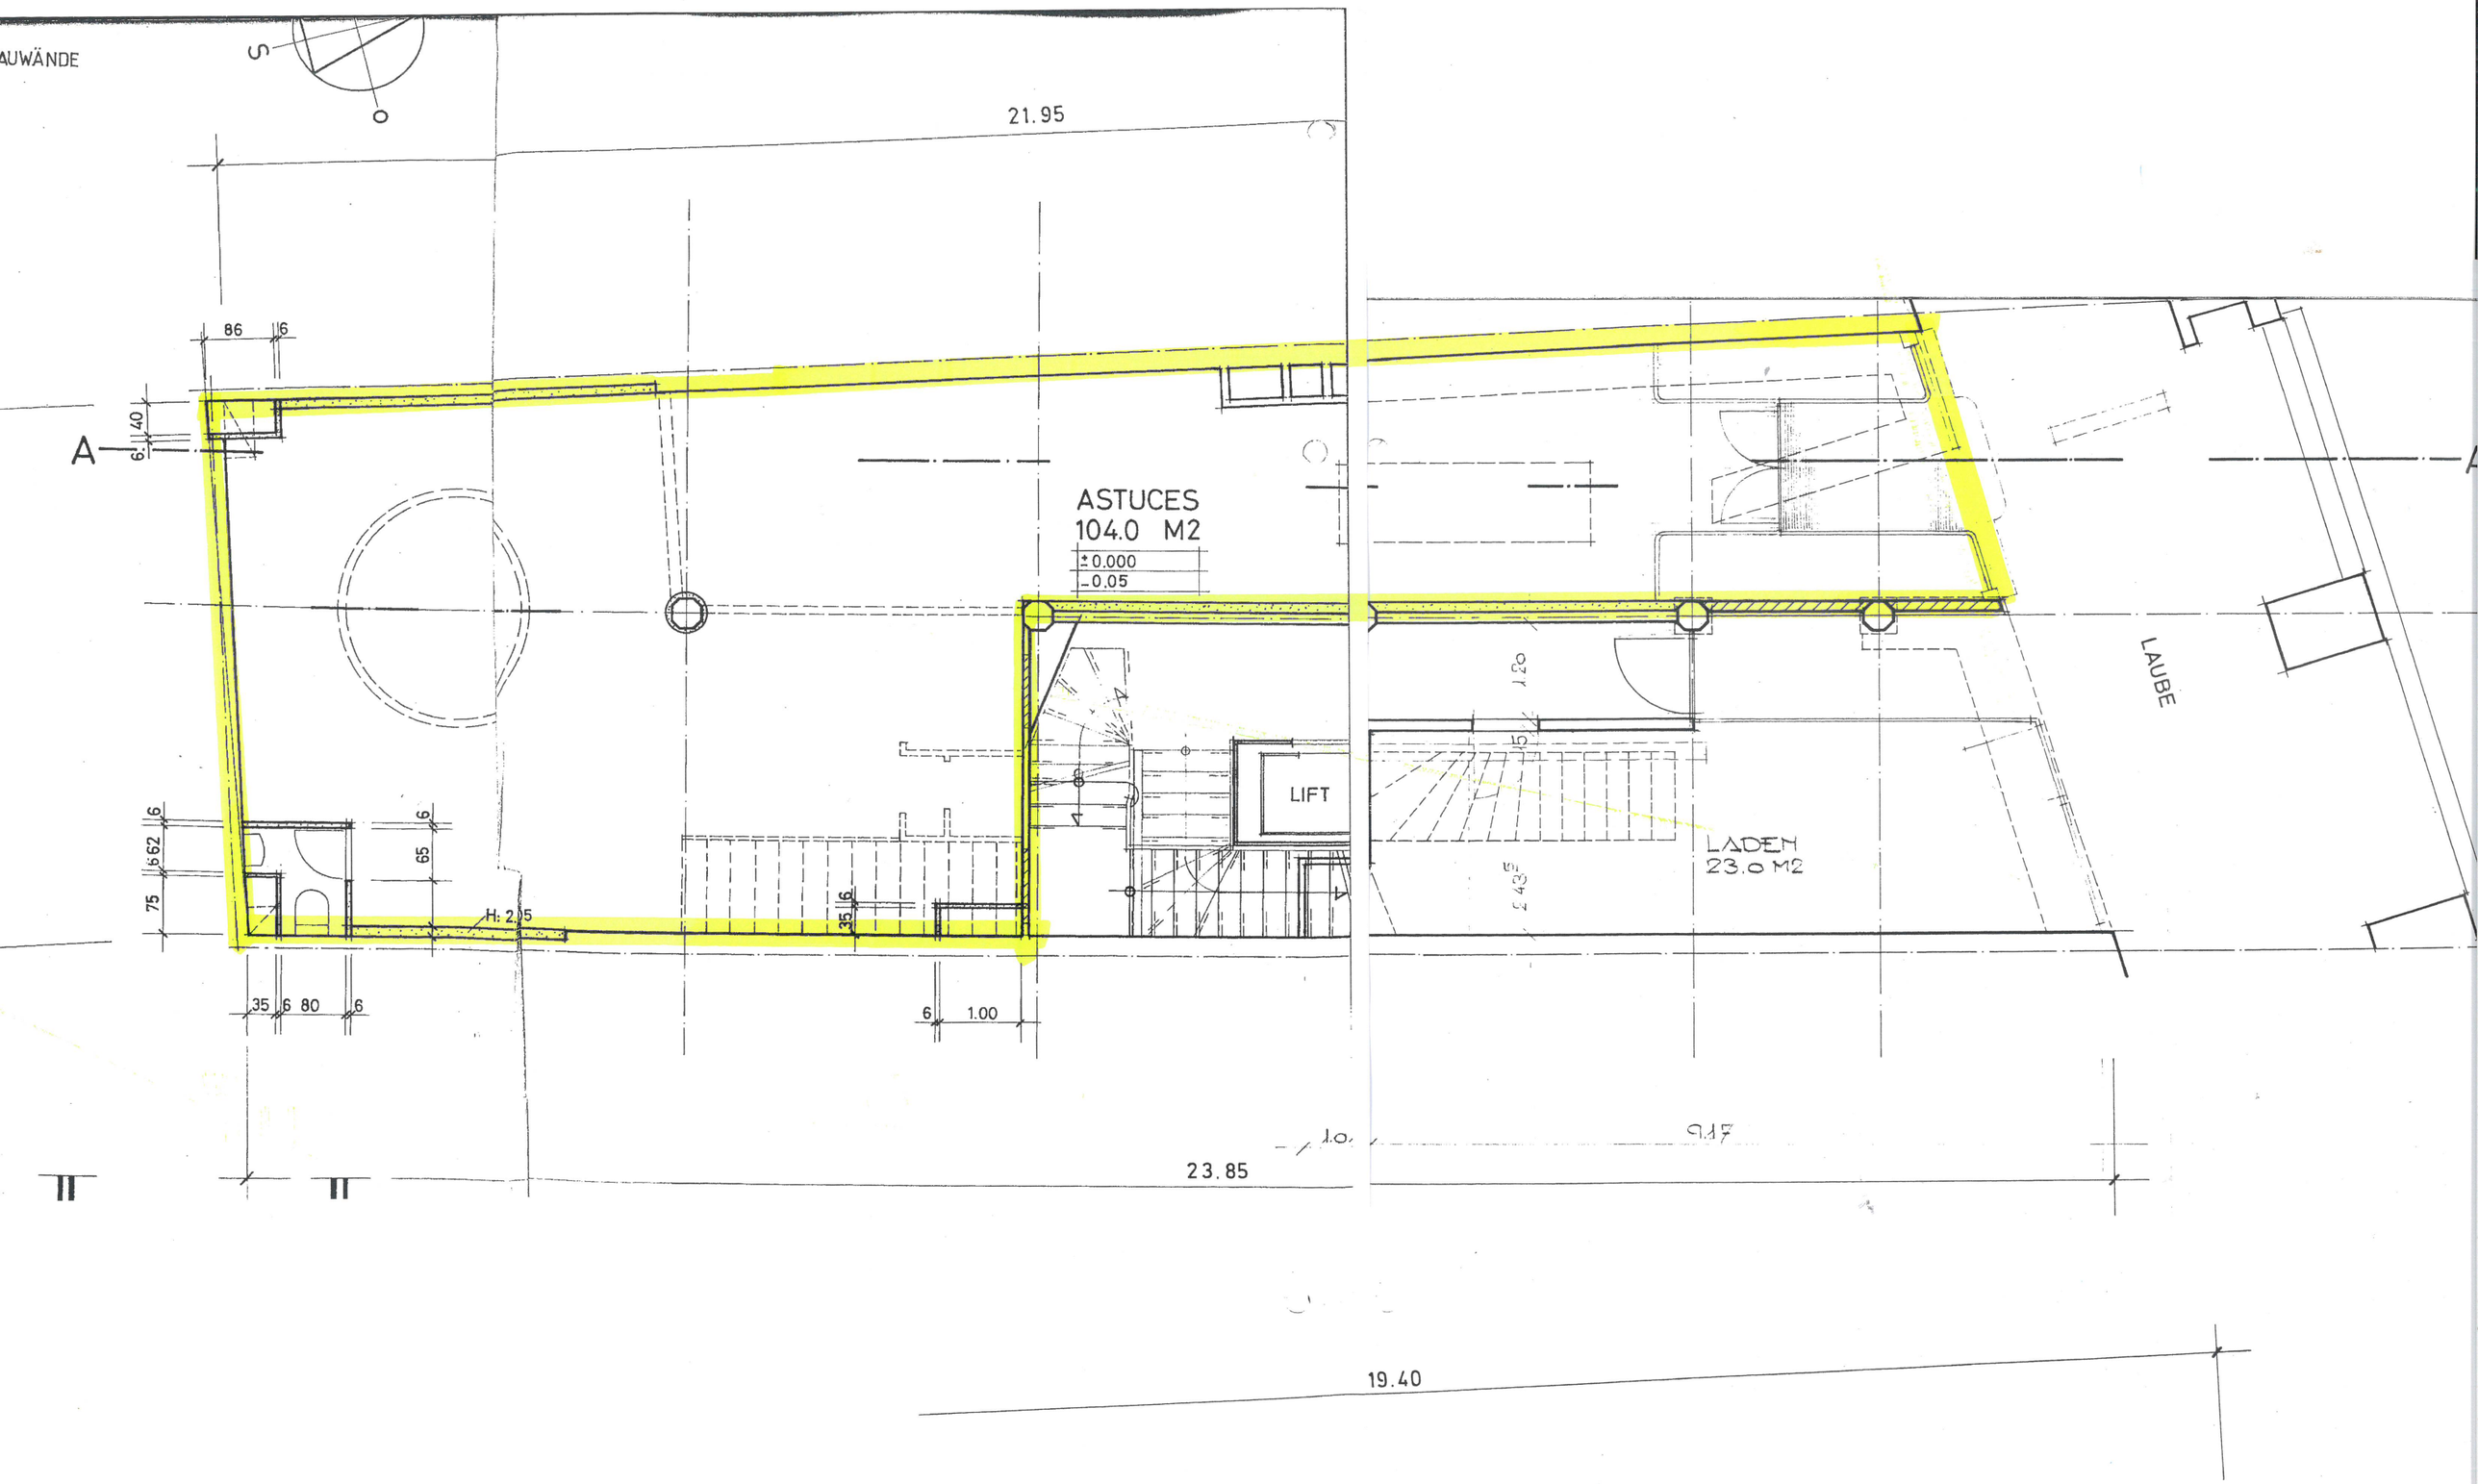
AUWÄNDE
S
O
21.95
86
6
40
6
A
ASTUCES
104.0 M2
±0.000
-0.05
LIFT
LADEN
23.0 M2
LAUBE
120
243
6
62
75
65
H: 2.15
35
6
80
1.00
23.85
9.17
19.40