


GRUNDRISS 2. UNTERGESSCHOSS 1:100

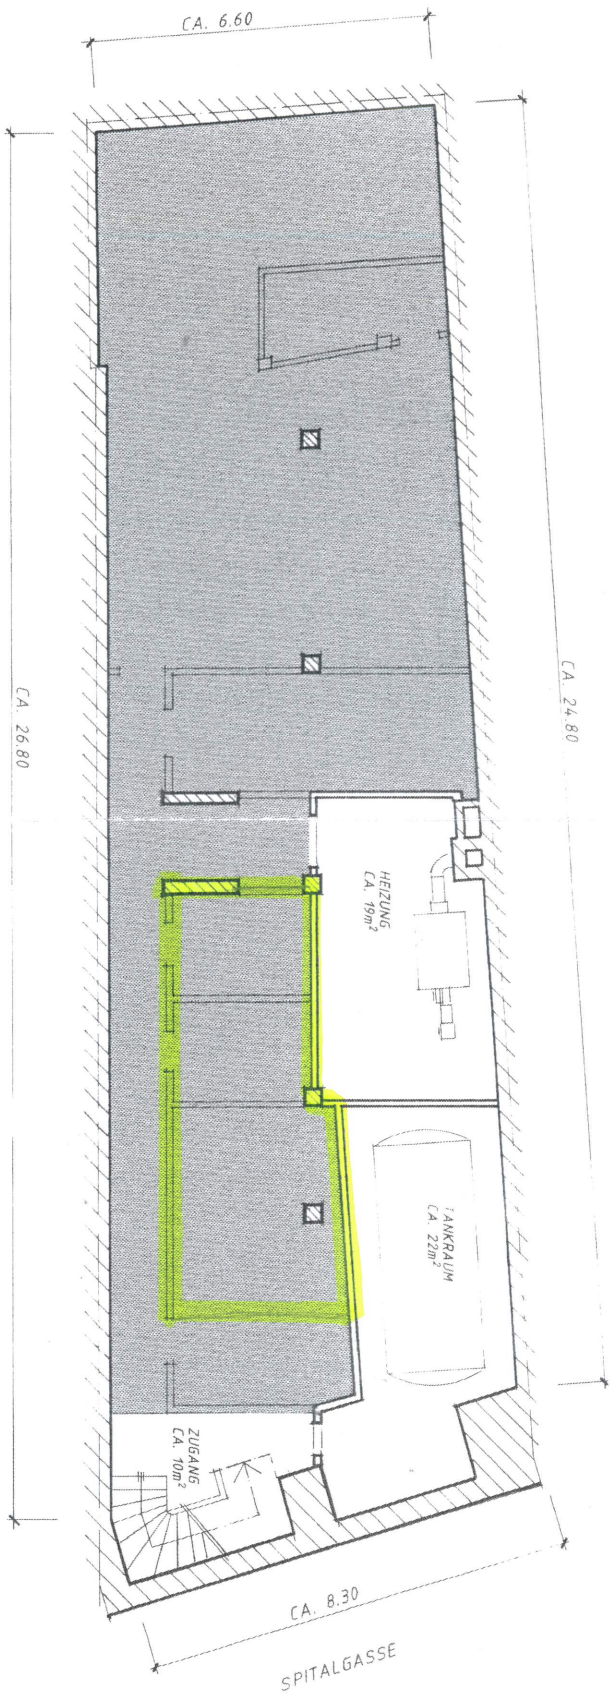

TOTAL VERFÜGBARE RAUMFLÄCHE (OHNE HEIZUNG, TANKRAUM UND ZUGANG): 14,5m²