N

DECKE	WEISSPUTZ	ABRIEB	ABRIEB	WEISPUTZ	BALKEN S.STR.	BALKEN S.STR.	WEISSPUTZ	WEISSPUTZ

Kein Datum

ESSPLATZ
±0.00
-0.09

ABBRUCH:
BESTEHENDER KASTEN
FENSTER FUTTER+VERKLEIDUNG

KÜCHE
SIEHE DETAILPLAN

WC

BAD
SIEHE DETAILPL.

ZIMMER I
±0.00
-0.09

EINBAUKASTEN, TABL.

AUSGANG AUF FLACH-
DACH SIEHE DETAILPLAN

SCHW.
DV FENSTER
R.
H.ST.

AUSSE

PUTZSCHRANK

WOHNEN

TR.H.
TREPPEN,
ORTBETON
SIEHE DETAIL-
PLAN.

BAD
SIEHE DETAILPLAN

ZIMMER II
±0.00
-0.09

Balkon

FB
DV FENSTER
R.
H.ST.

KÜCHE

WC

PUTZSCHRANK

KAMIN SIEHE DETAILPLAN

CHEMINÉE SIEHE
DETAILPLAN
SECCOPOR 6 CM
STAHLSTÜTZEN GEMÄSS
INGENIEUR

BREITFLANSCH
PARALLELTRÄGER GEMÄSS
INGENIEUR.

WOHNEN
±0.00
-0.09

ESSPLATZ
±0.00
-0.09

EINBAUKASTEN MIT TABL.

ZIMMER I
±0.00
-0.09

ZIMMER II
±0.00
-0.09

ZIMMER III
±0.00
-0.09

SCHW.
DV FENSTER
R.
H.ST.

STÄNDERKONSTR.
IN WETTERSCHALE
VERPUTZT.
ZWEISCHALENMAUER-
WERK SIEHE DETAILPL.

FB
DV FENSTER

FB
DV FENSTER
R

SCHW.
DV FENSTER
R.

FB
DV FENSTER
R.

FB
DV FENSTER
R.

HEIZUNG

KELLER 1

KELLER 2

KELLER 3

KELLER 4

KELLER 5

KELLER 6

KELLER 7

ROENTGEN

ABSTELLR.

MOTOR

LIFT

KELLER 8

HALLE

EINGANG

TEEKUECHE

ATRIUM

LABOR

DUSCHE

WC

THERAPIE

LOGOPÄDIE


PSYCHOLOGE

WIND-
FANG

WARTE

28.6.1983

EG 1.6.1982

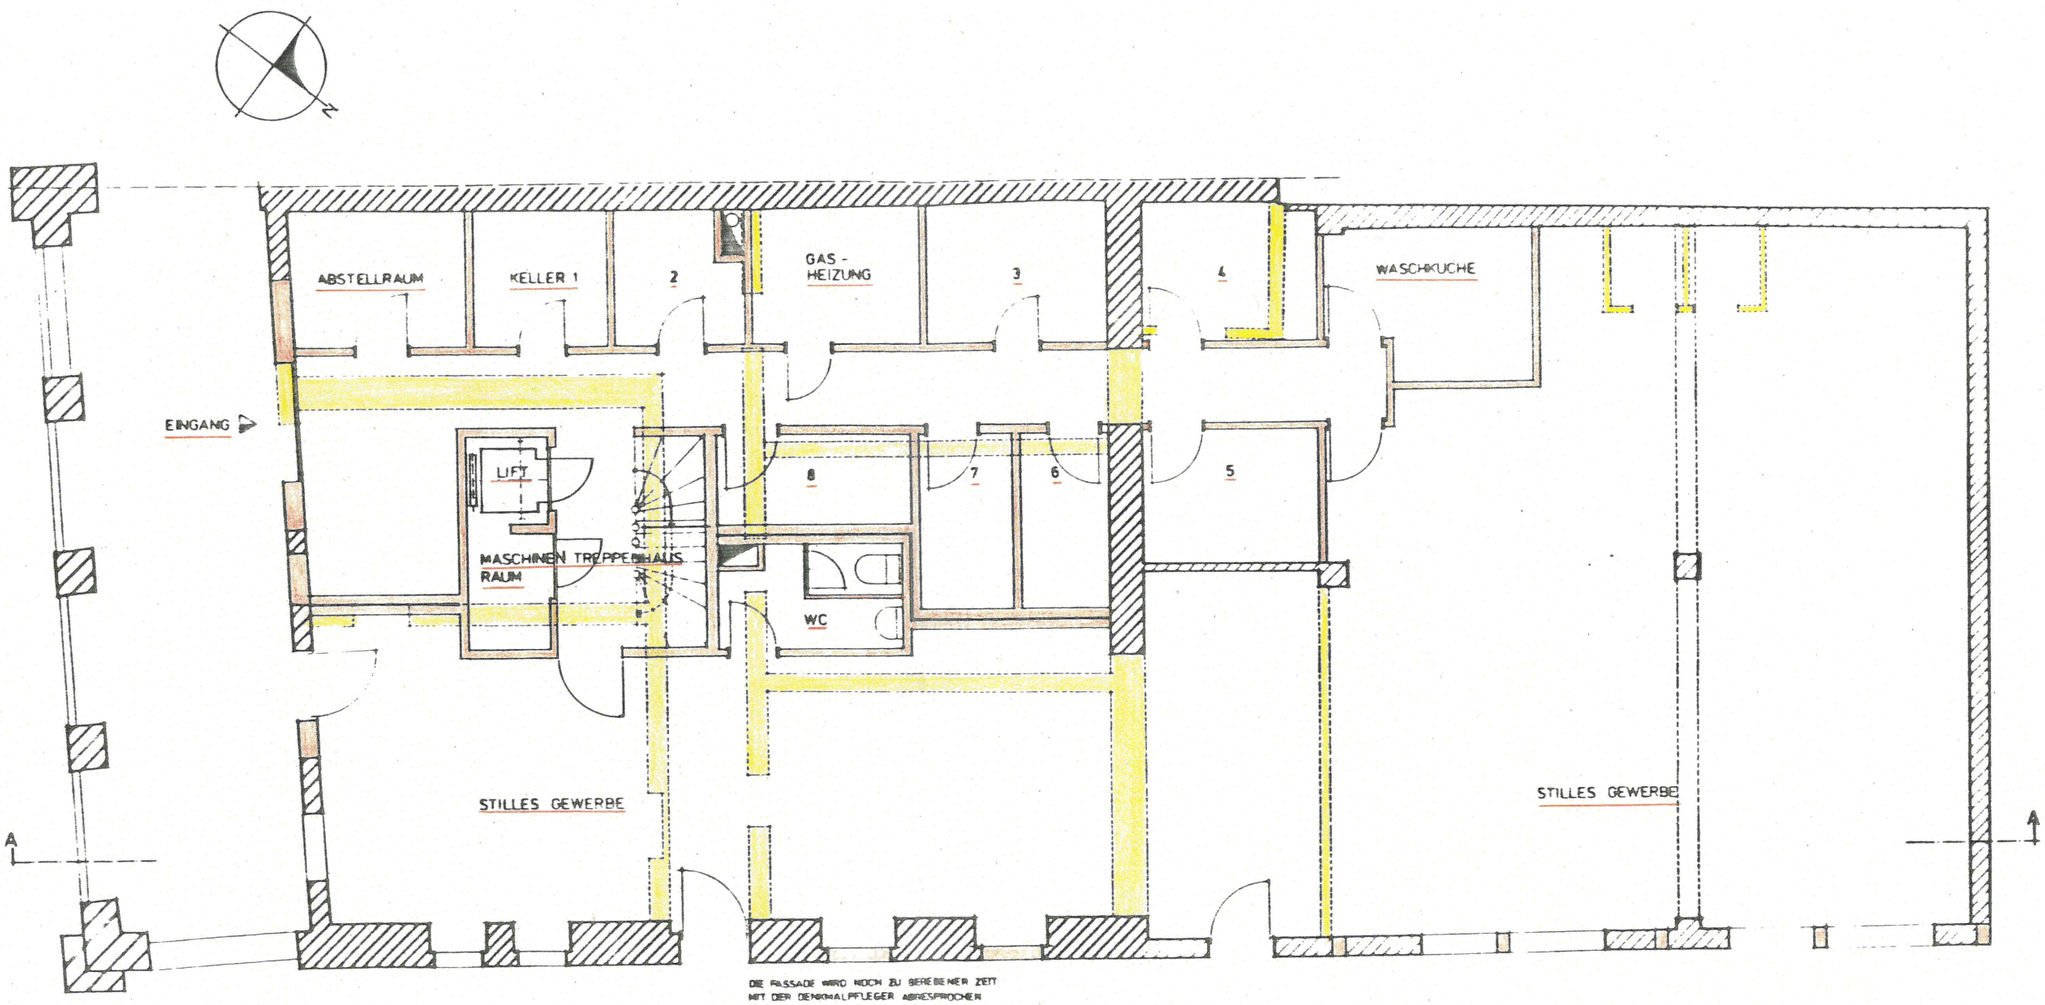

88
5
1132

BERN B.43.0.6

1.-3.OG MST. 1:100

	REV. 1	REV. 2	REV. 3	REV. 4

2823-4

Plandoppel
des städt. Hochbauamtes
Baubewilligung vom
1. 6. 82

Auflage-Expl.

EKTEN
LUNTERNEHMUNG

KALKBREITESTR. 88
8003 ZÜRICH
TEL. 01 462 11 55

MÜHLENPLATZ 10
3011 BERN
TELEFON 031-22 11 32

