


HAUS D 1. OBERGESCHOSS (AUSBAU BÜRO UND GEWERBE) GEWERBE-FLÄCHEN


MIET ME
IN SPREITI

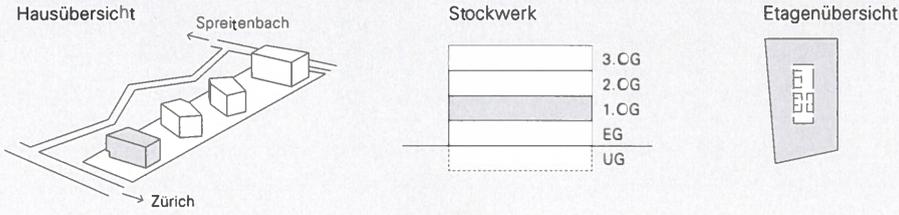

Gewerbefläche **1 Einheit pro Stockwerk**

HNF Gesamte Gewerbefläche Stockwerk: **471.9 m²**

m²-Zahl im Plan = BF. BF = Bruttofläche, HNF = Hauptnutzfläche, KWL = kontrollierte Wohnraumlüftung mit Wärmerückgewinnung, Änderungen vorbehalten, Stand 2.2017

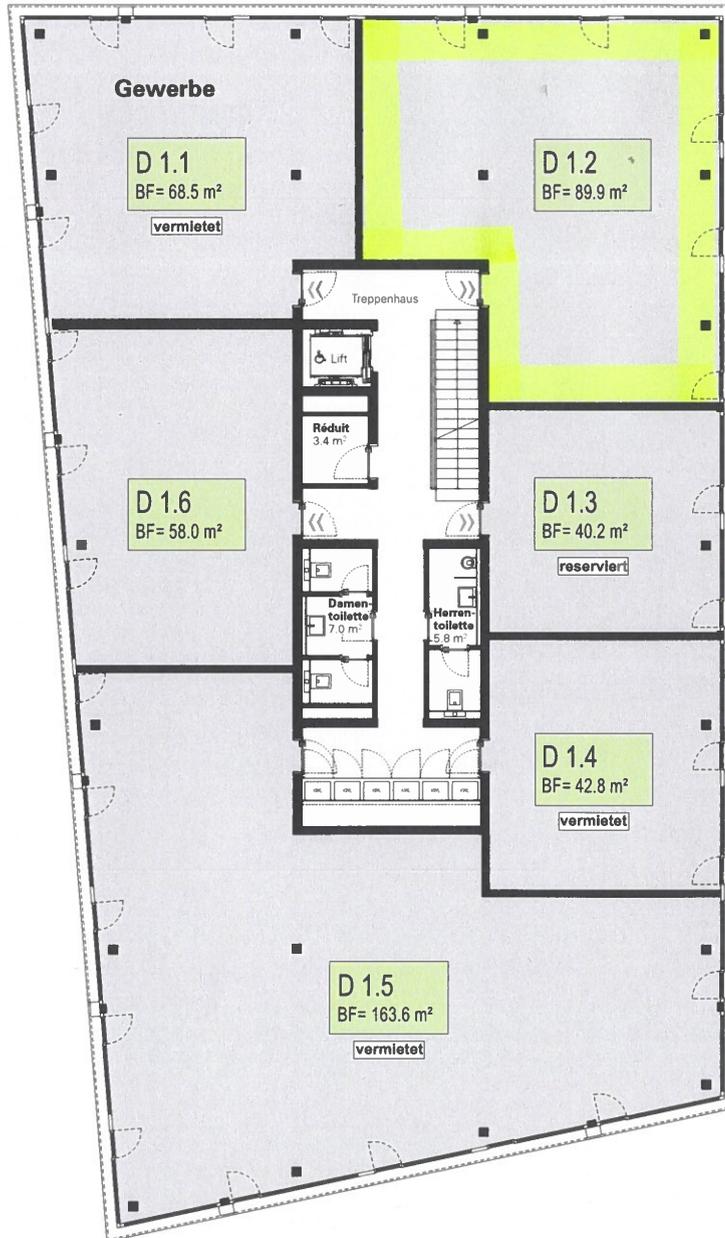

Massstab 1:200



Gerne beraten wir Sie persönlich

Telefon **056 470 28 90**

www.kreuzacker-spreitenbach.ch

**KREUZÄCKER
SPREITENBACH**
MIETWOHNUNGEN UND GEWERBERÄUME