Wohn-/Geschäftshaus Alte Post Mellingen
Tiefgarage / 1:250 / 3. März 2015

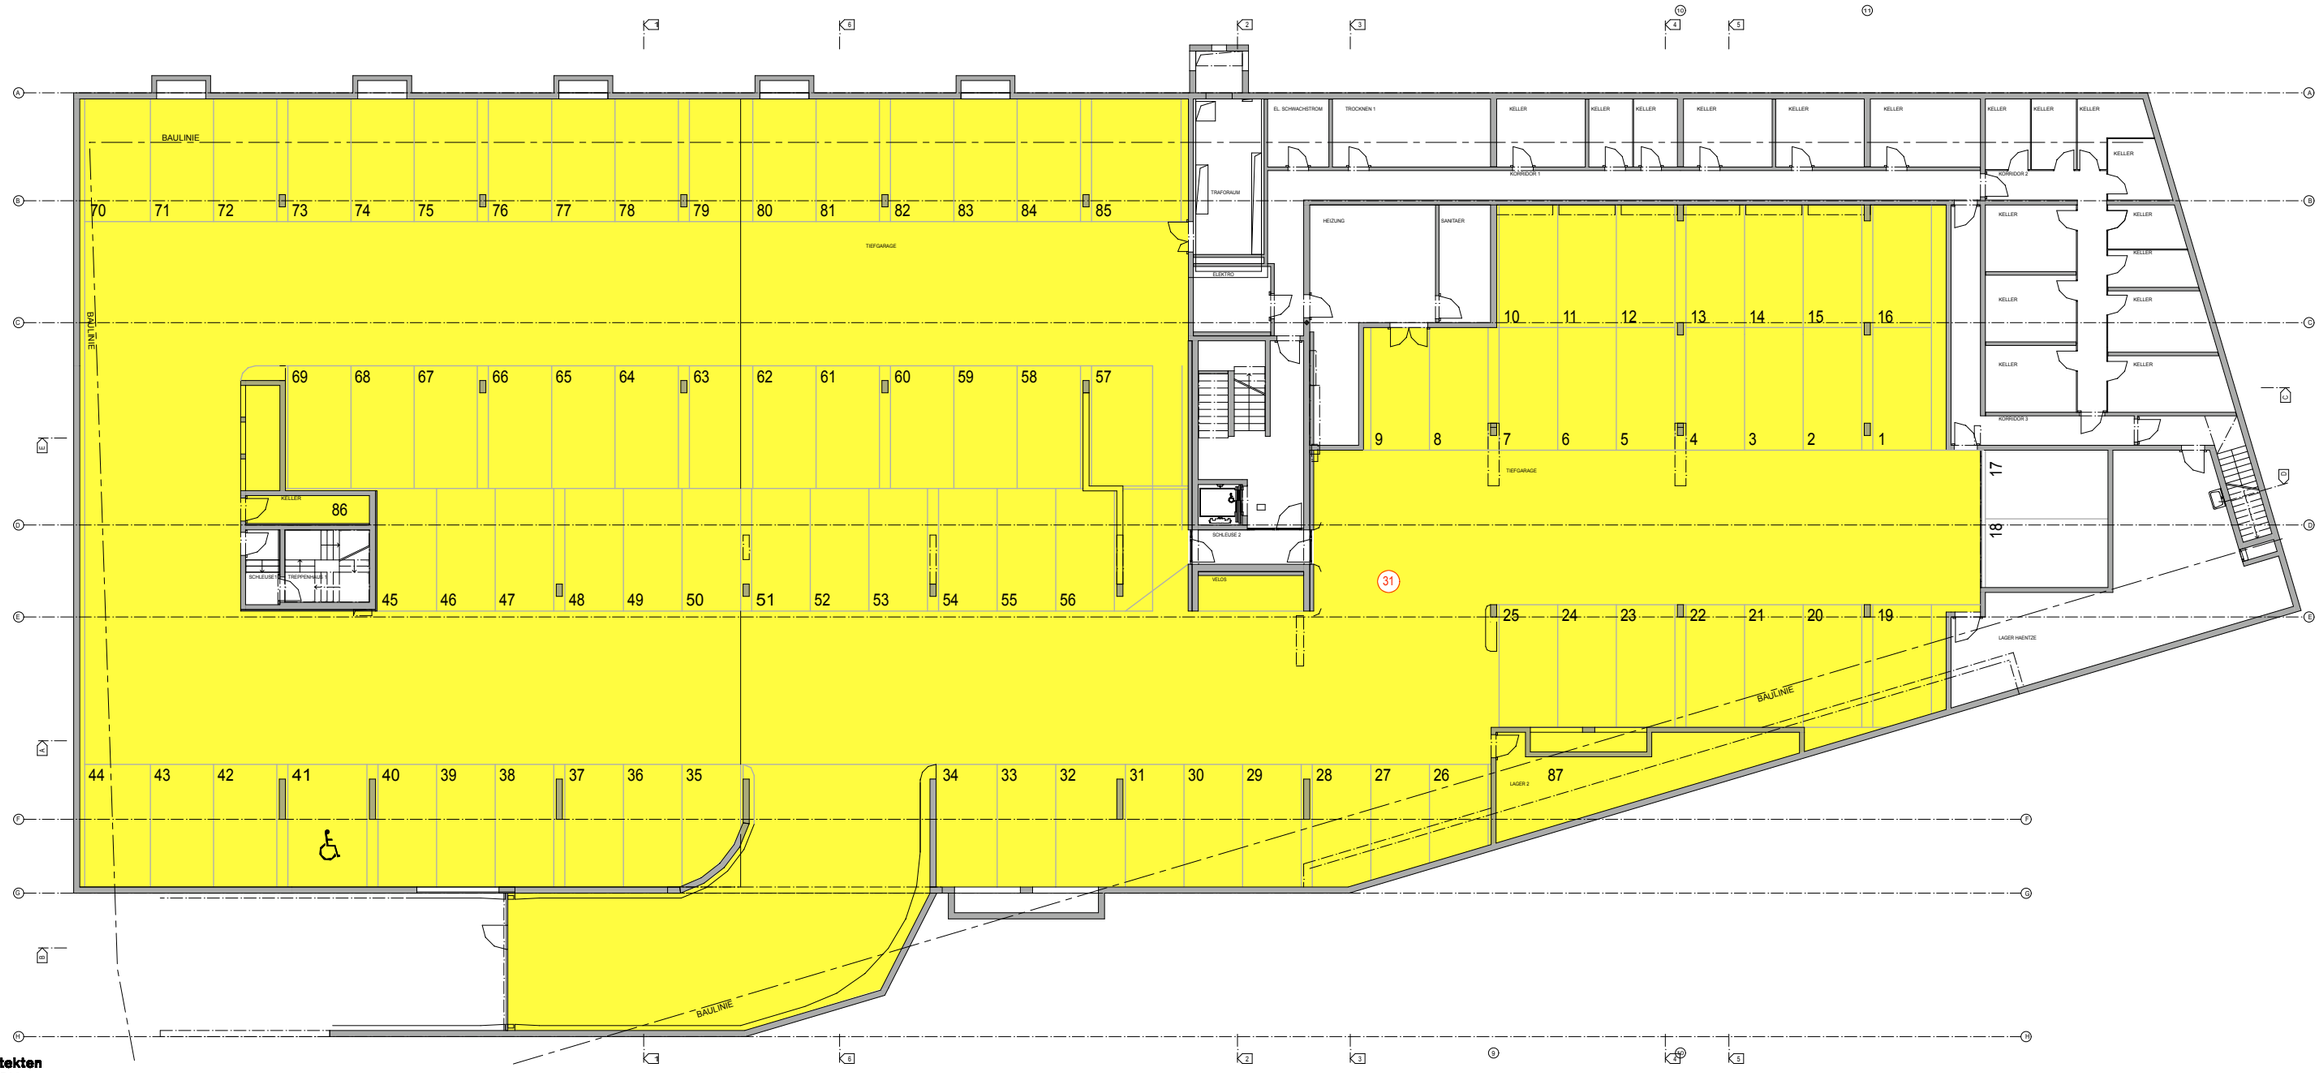

Architekten
BSA SIA

Husmatt 9
CH-5405 Baden 5 Dättwil
Telefon 056 484 50 80
Fax 056 484 50 88
www.erp-architekten.ch
mail@erp-architekten.ch

egli
rohr
partner
ag

0 2 4 10 m