


WOHNEN / ESSEN		KOCHEN		SCHLAFEN 1		SCHLAFEN 2		WC/DU		BAD		VORPLATZ		GANG		GARDEROBE		HAUSEINGANG		TREPPENHAUS		VORPLATZ		VELORAUM/CONT.		GARAGEN	
BF: 34.84 m²		BF: 14.27 m²		BF: 18.27 m²		BF: 17.83 m²		BF: 4.82 m²		BF: 6.39 m²		BF: 6.04 m²		BF: 19.03 m²		BF: 5.49 m²		BF: 29.92 m²		BF: 17.03 m²		BF: 3.18 m²		BF: 48.80 m²		BF: 57.46 m²	
RH: 2.51 m		RH: 2.51 m		RH: 2.51 m		RH: 2.51 m		RH: 2.51 m		RH: 2.51 m		RH: 2.51 m		RH: 2.51 m		RH: 2.51 m		RH: 2.51 m		RH: 2.51 m		RH: 2.51 m		RH: 2.51 m		RH: 2.51 m	
W-0.1-01		W-0.1-02		W-0.1-03		W-0.1-04		W-0.1-05		W-0.1-06		W-0.1-07		W-0.1-08		W-0.1-09		A-0-00		A-0-01		A-0-02		A-0-03		A-0-04	
FB: ▽-0.03		FB: ▽-0.03		FB: ▽-0.03		FB: ▽-0.03		FB: ▽-0.03		FB: ▽-0.03		FB: ▽-0.03		FB: ▽-0.03		FB: ▽-0.03		FB: ▽±0.00		FB: ▽±0.00		FB: ▽±0.00		FB: ▽±0.00		FB: ▽±0.00	
RB: ▽-0.09		RB: ▽-0.09		RB: ▽-0.09		RB: ▽-0.09		RB: ▽-0.09		RB: ▽-0.09		RB: ▽-0.09		RB: ▽-0.09		RB: ▽-0.09		RB: ▽-0.06		RB: ▽-0.06		RB: ▽-0.06		RB: ▽-0.06		RB: ▽-0.06	
B: Parkett (Bestand)		B		B: Parkett (Bestand)		B: Parkett (Bestand)		B		B		B		B: Platten, geschliffen (Bestand)		B		B: Marmor, geschliffen (Bestand)		B: Marmor, geschliffen (Bestand)		B: Platten, geschliffen (Bestand)		B: Hartbeton		B: Hartbeton	
W: ---		W: ---		W: ---		W: ---		W: ---		W: ---		W: ---		W: ---		W: ---		W: ---		W: ---		W: ---		W: ---		W: ---	
D: ---		D: ---		D: ---		D: ---		D: Abgehängte Gipsdecke		D: Abgehängte Gipsdecke		D: Abgehängte Gipsdecke		D: ---		D: Abgehängte Gipsdecke		D: ---		D: ---		D: ---		D: ---		D: ---	
WC		REDUIT / HAUSHALT																									
BF: 1.65 m²		BF: 5.43 m²																									
RH: 2.51 m		RH: 2.51 m																									
W-0.1-10		W-0.1-11																									
FB: ▽-0.03		FB: ▽-0.03																									
RB: ▽-0.09		RB: ▽-0.09																									
B		B																									
W: ---		W: ---																									
D: ---		D: ---																									
BÜRO 1																											
BF: 33.60 m²																											
RH: 2.51 m																											
B-1-01																											
FB: ▽-0.03																											
RB: ▽-0.09																											
B: Parkett (NEU)																											
W: ---																											
D: ---																											

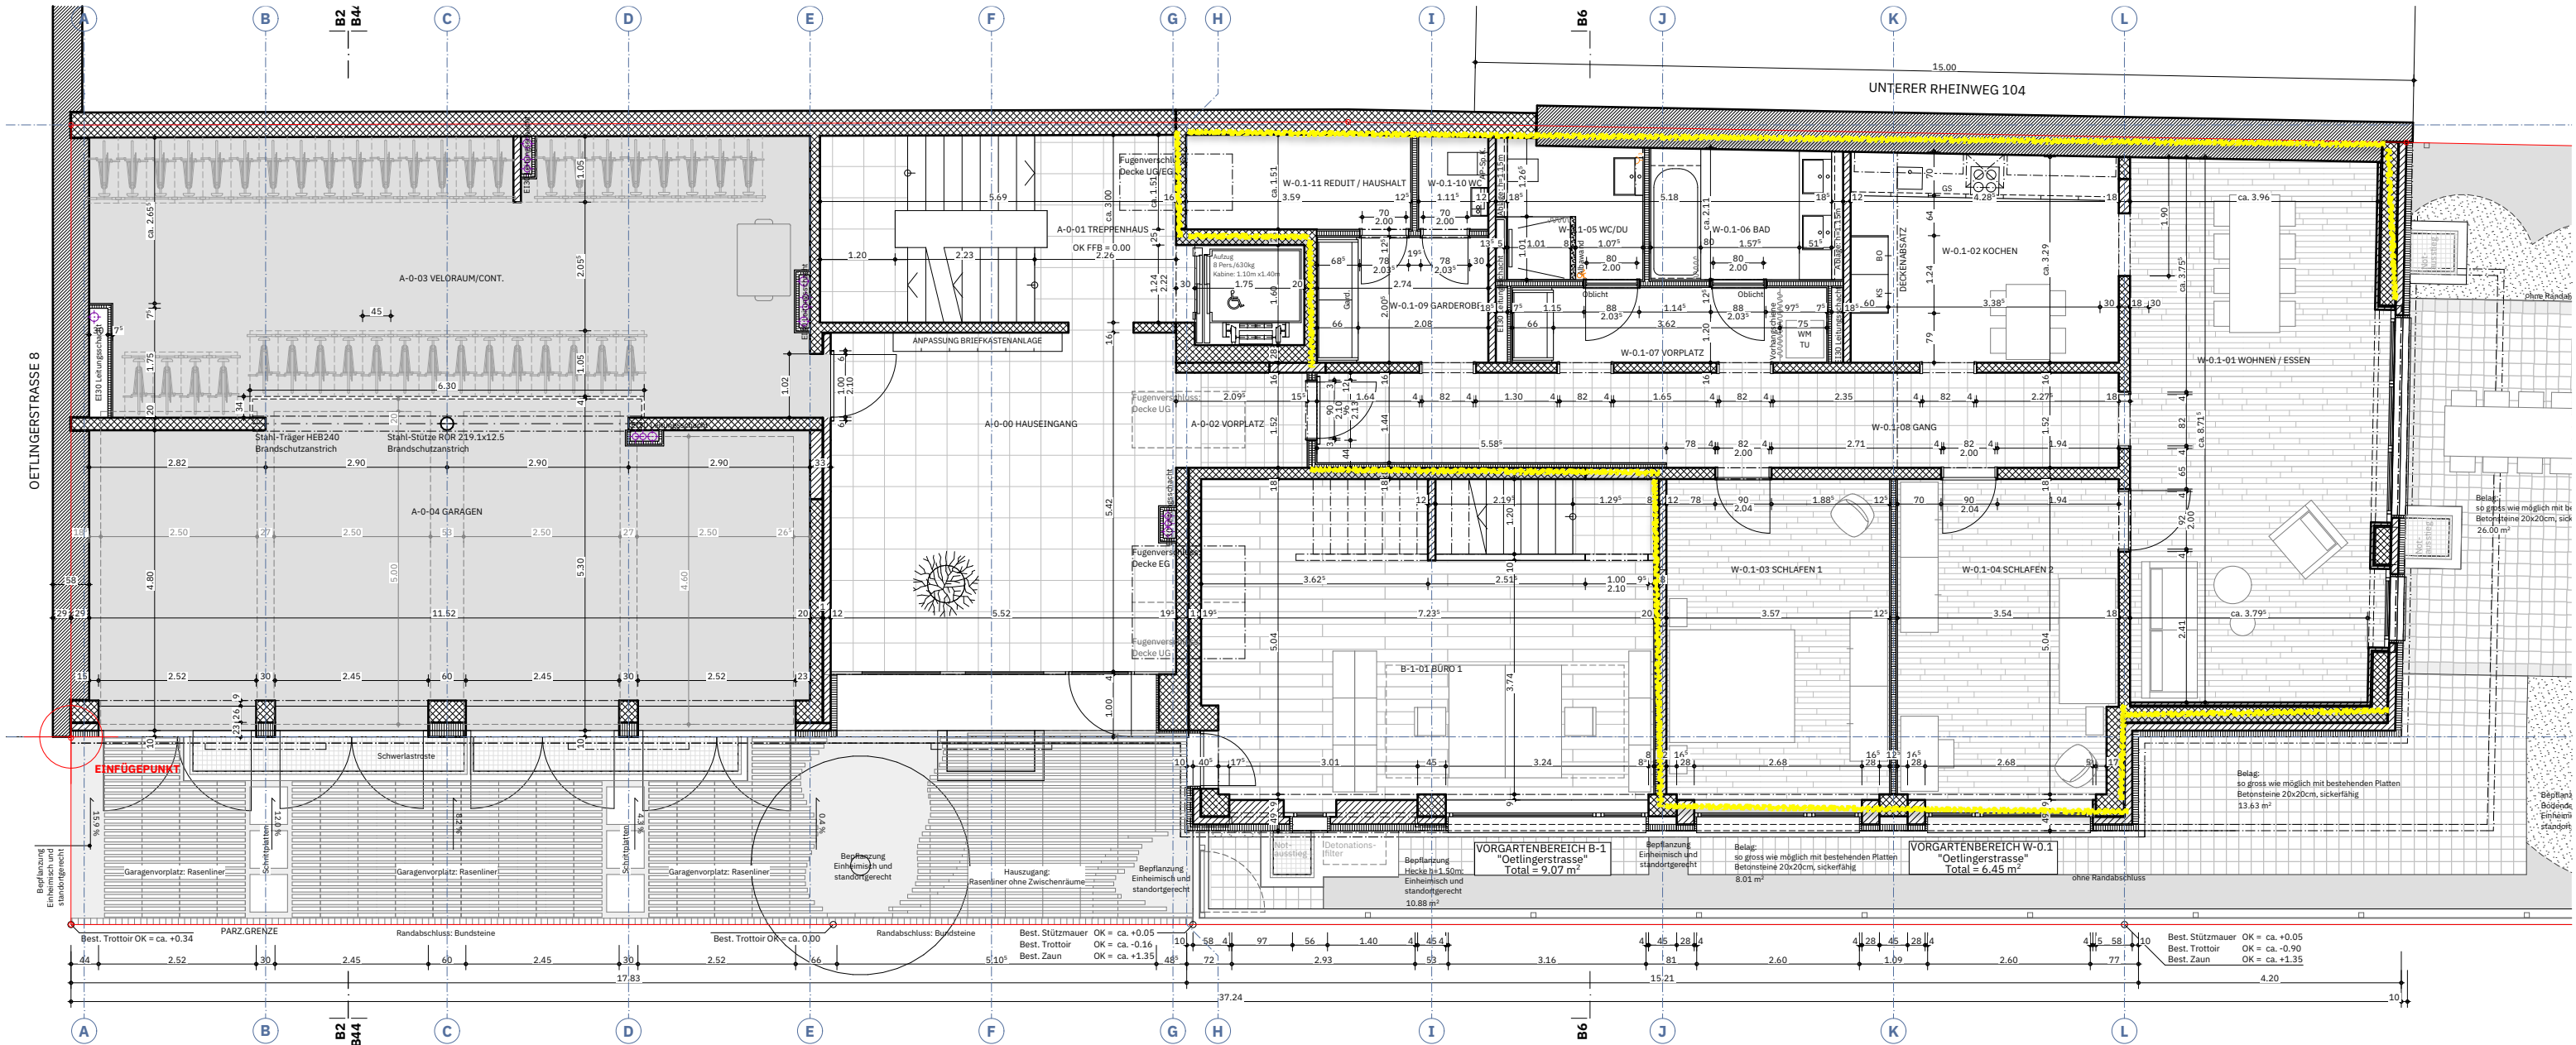

ANR 2060

BAUHERR

UMBAU WOHNHAUS, OETLINGERSTRASSE 2, 4057 BASEL (PARZ. NR. 1459)

JP IA AG, RHEINSCHANZE 6, 4056 BASEL

ENDZUSTAND

GRUNDRISS ERDGESCHOSS

AUSFÜHRUNGSPLAN

Plannummer

2060-51-1122

C

Masstab

1:100

erstellt / Autor

08.03.2024 / jb

geändert

01.07.2024 / jb

Format

A3 (42 / 30)

© KREN Architektur AG 2022

Layout generiert am: Donnerstag, 27. Februar 2025

CAD - File BIMcloud: KREN-SRV03-24 - BIMcloud Basic for Archicad 24/2060 UMBAU WOHNHAUS/2060-5 REALISATION

KREN ARCHITEKTUR

MORGARTENRING 173 +41 (0) 61 206 86 00

CH-4054 BASEL #KRENARCHITEKTUR KREN.CH

0

1m

5m