
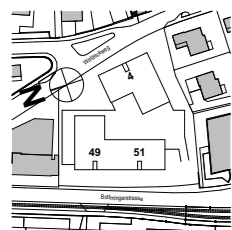


N4_U1.4

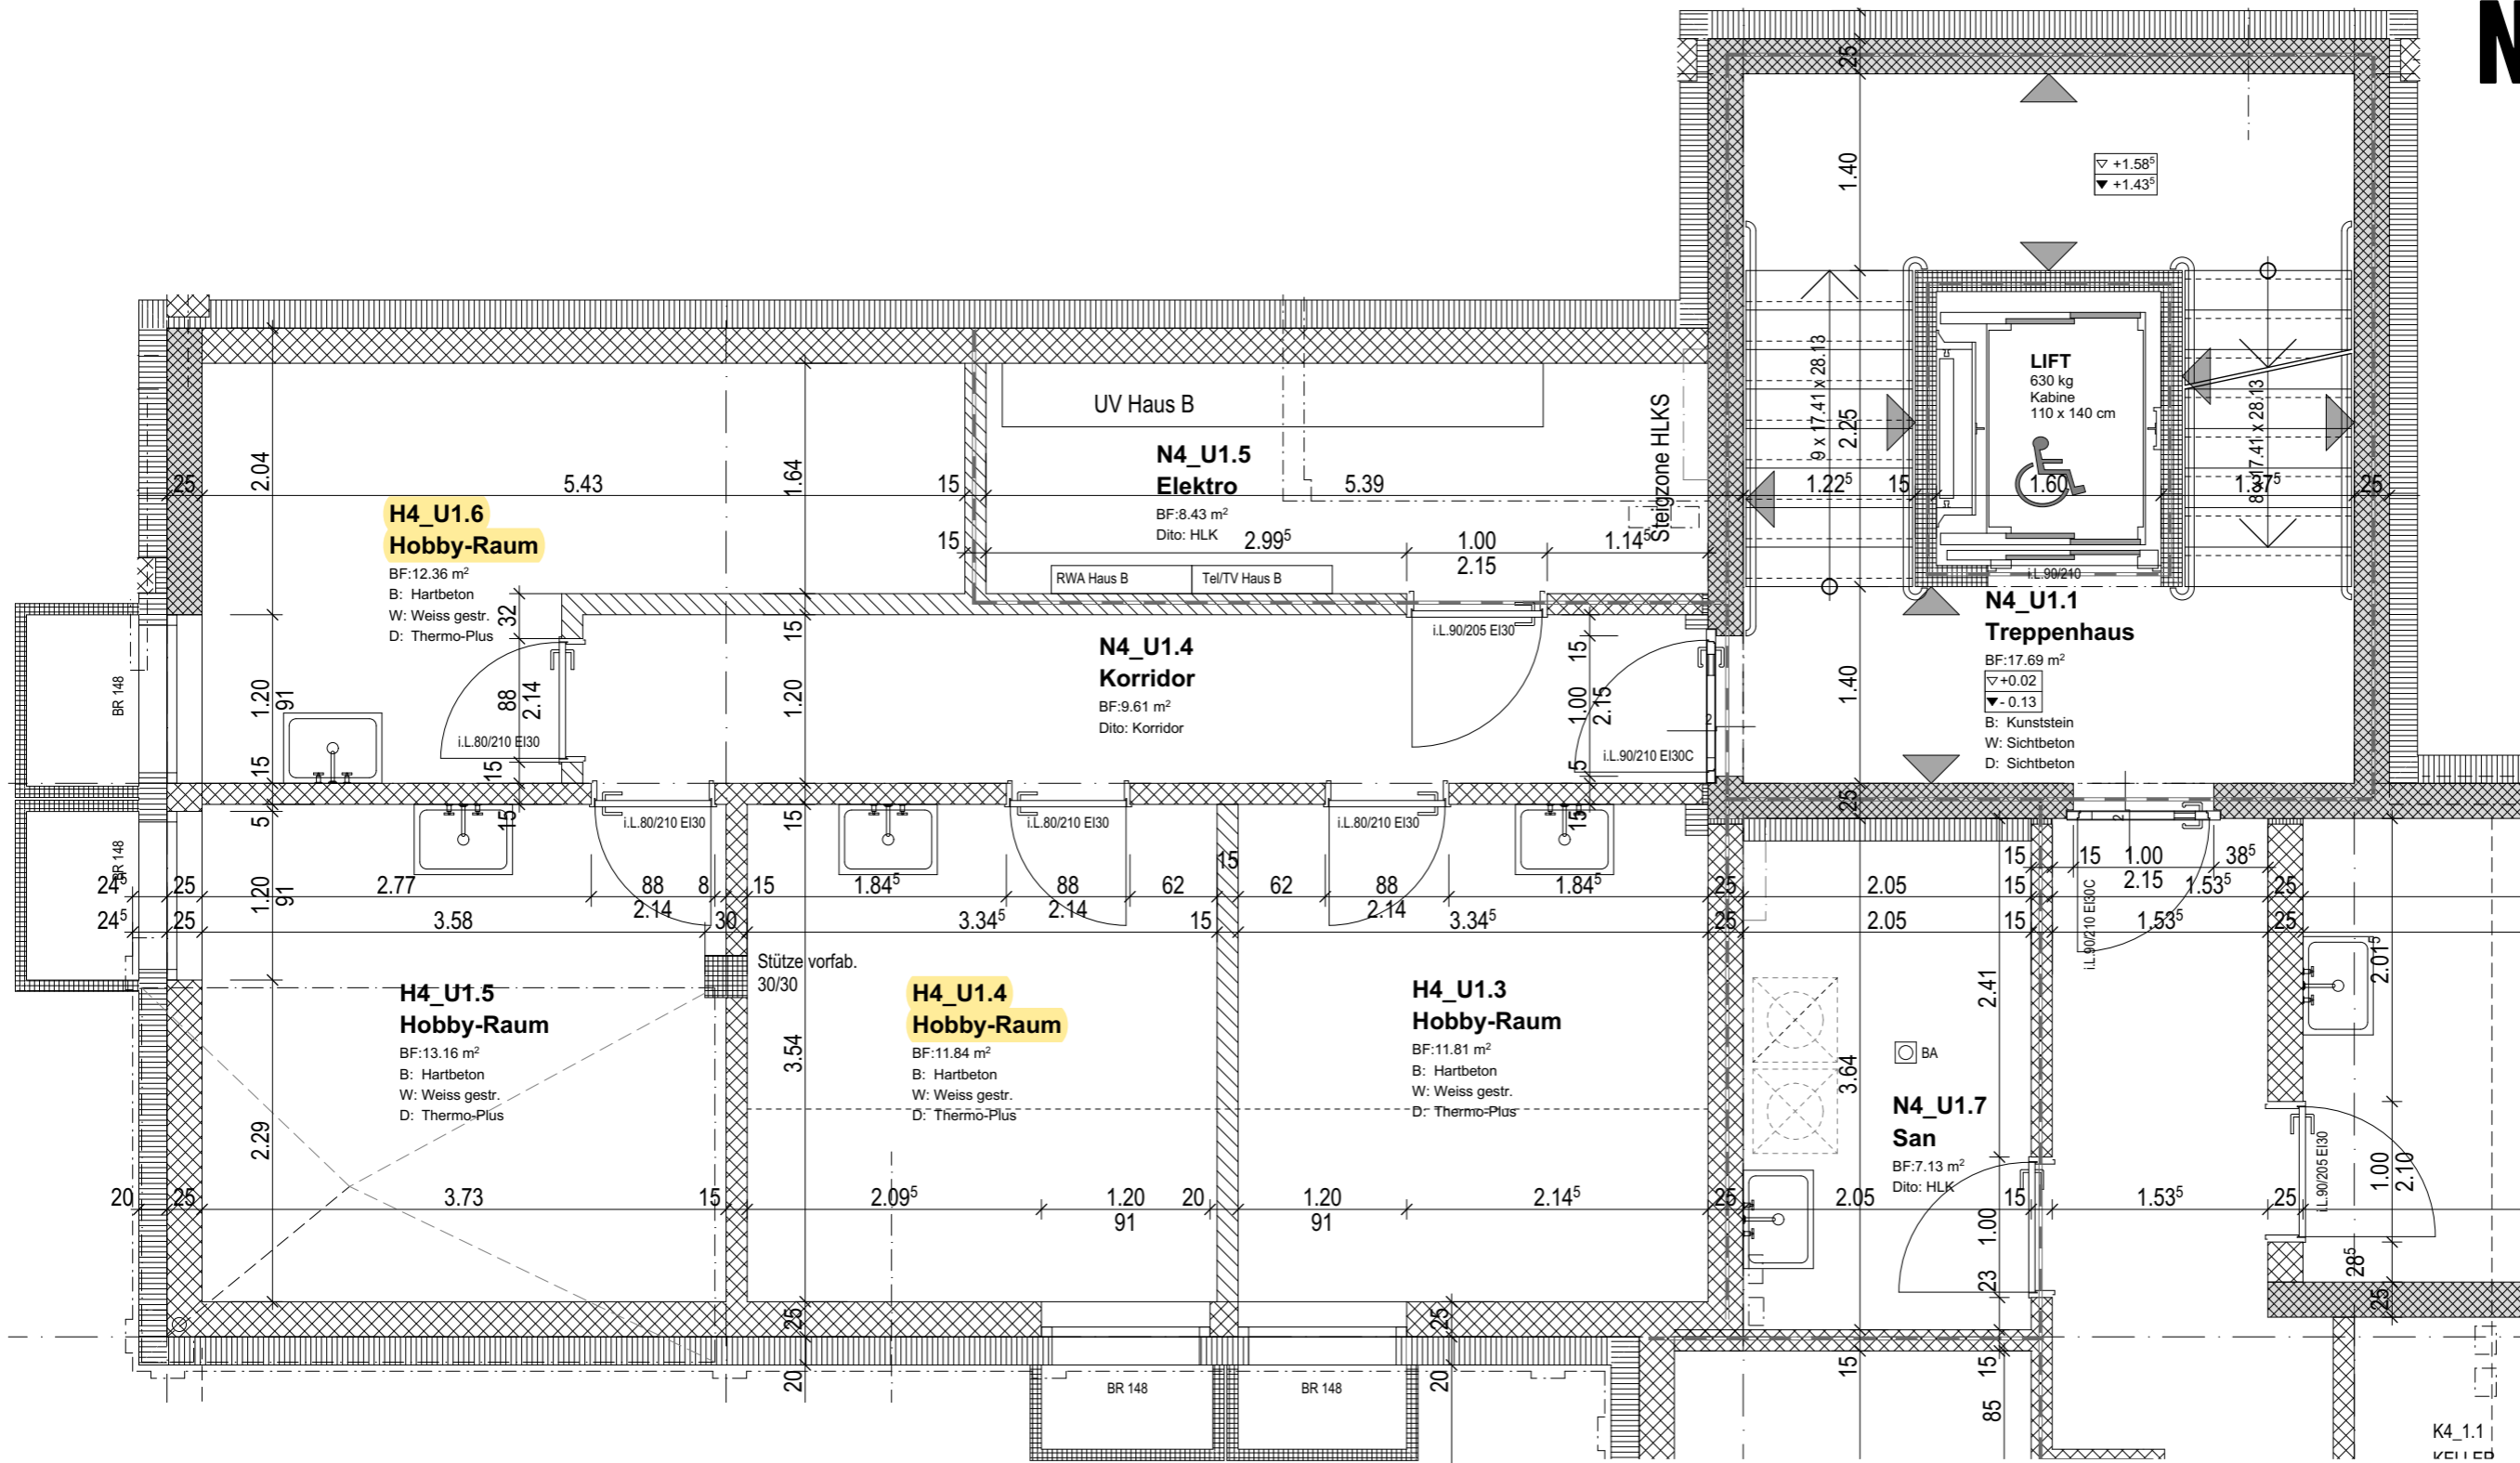

OTTO · PARTNER · ARCHITEKTEN

BINNEO Wohnüberbauung Parzelle 1502, 4102 Binningen

Bottmingerstrasse 49 und 51 / Waldeckweg 4

Bauherrschaft
 Römer Immobilien AG, Schaffhauserstrasse 43, 4332 Stein AG
Generalunternehmer
 Implenia Schweiz AG, Burgfelderstr. 211, 4055 Basel



Ausschreibung
 Datum: 07.06.2022 IL
 Plannr.: 19180 - .157

Format: A3

Index

N4_U1.4 M 1:50

A

OTTO · PARTNER · ARCHITEKTEN · AG
 BENZBURWEG 30 · CH · 4410 LIESTAL · TELEFON 061 927 97 77
 EMAIL INFO@OTTOPARTNER.CH · INTERNET OTTOPARTNER.CH