


Erdgeschoss

Wohnhaus a. d. Hammerstr. 8 a.

reschoss

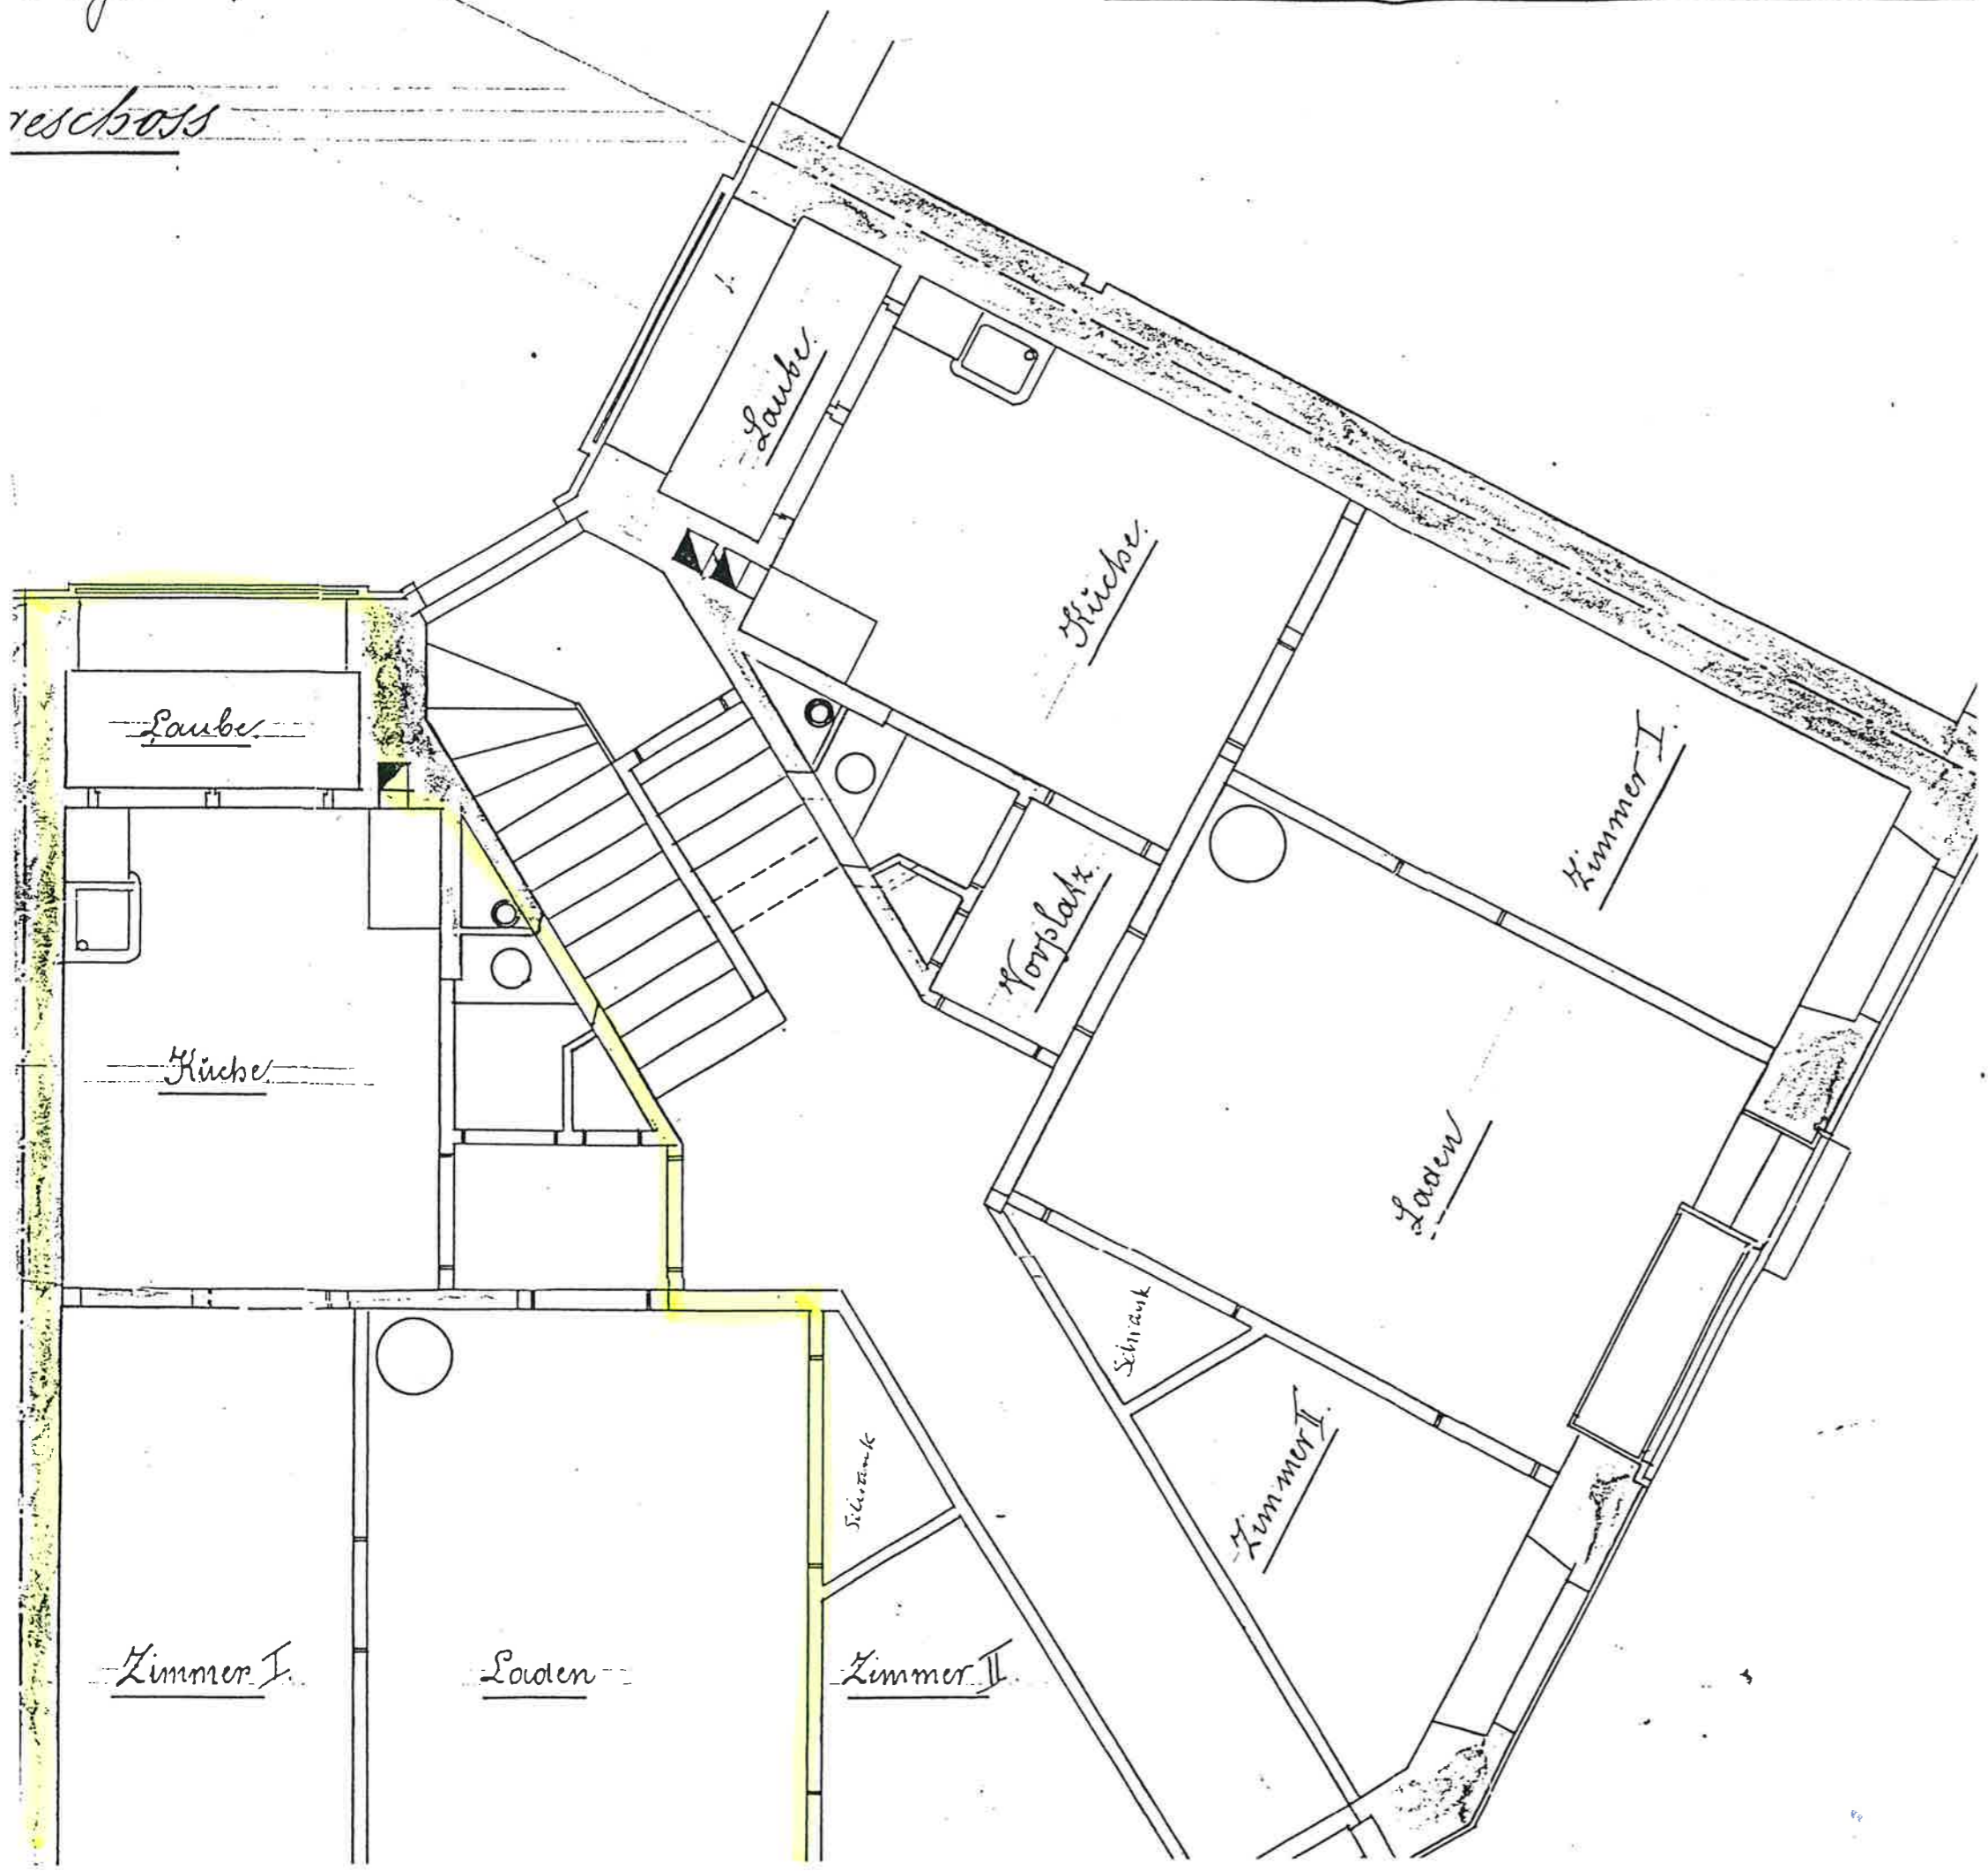

Laube

Laube

Küche

Zimmer I

Vorplatz

Laden

Küche

Schrank

Zimmer I

Zimmer I

Laden

Zimmer II

Schrank