ST.ORZ BASEL

AUSNEUBAU KLEINHÜNINGERSTRASSE 171 BASEL

SS MST 1:50 GR. 110|80 MARZ 1966

CHITEKT BASEL TEL. 43 45 44

PE. J.PR

ARCHITEKT
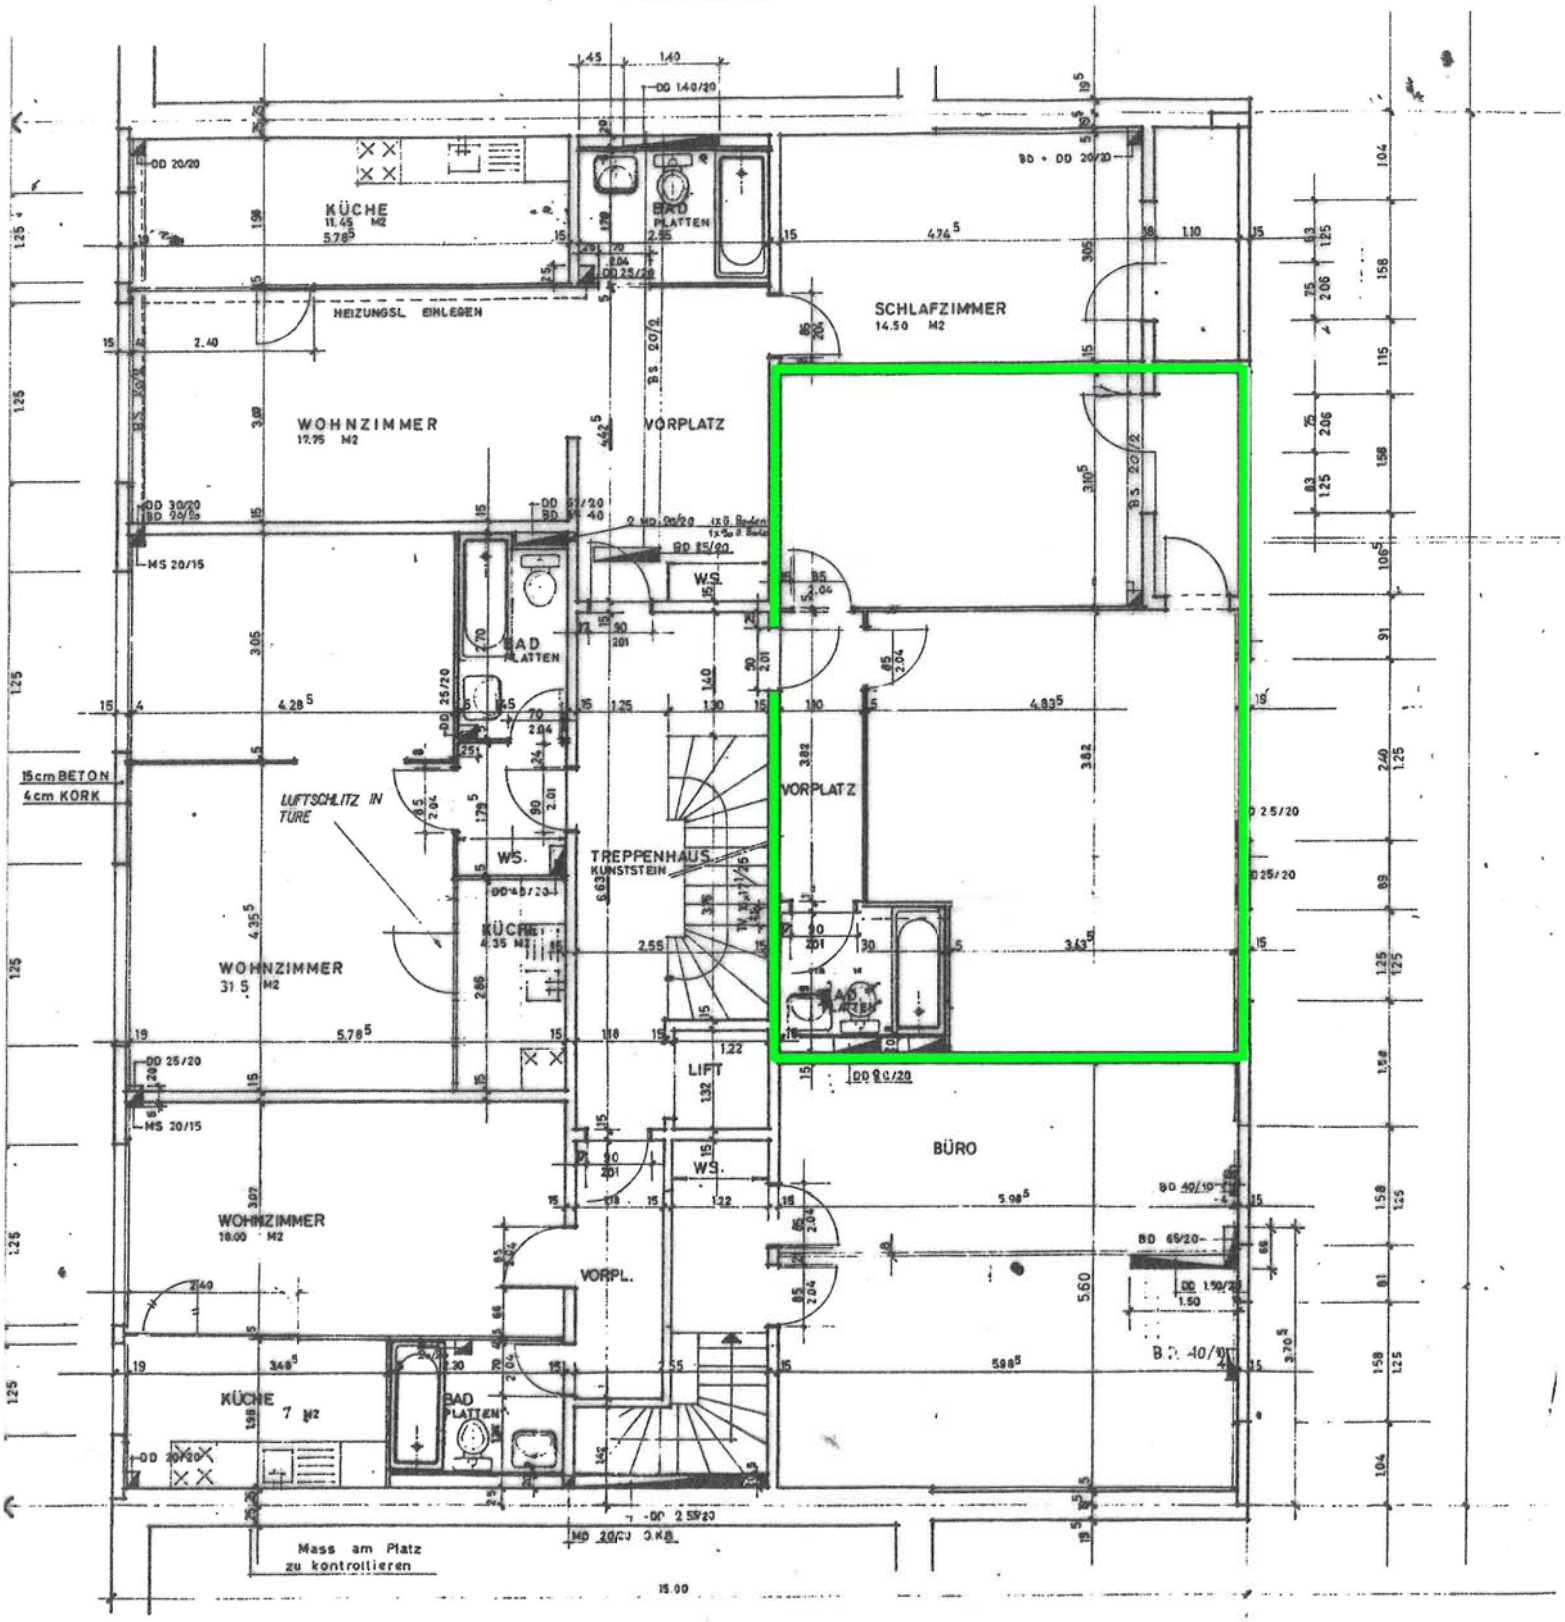
SÄMTLICHE KÜCHEN MIT MECHANISCHER ABLUFTANLAGE