


Total Netto-Wohnfläche 171.1 m<sup>2</sup>  
Total Nutzfläche 315.5 m<sup>2</sup>

Grundriss Dachgeschoss 1/100

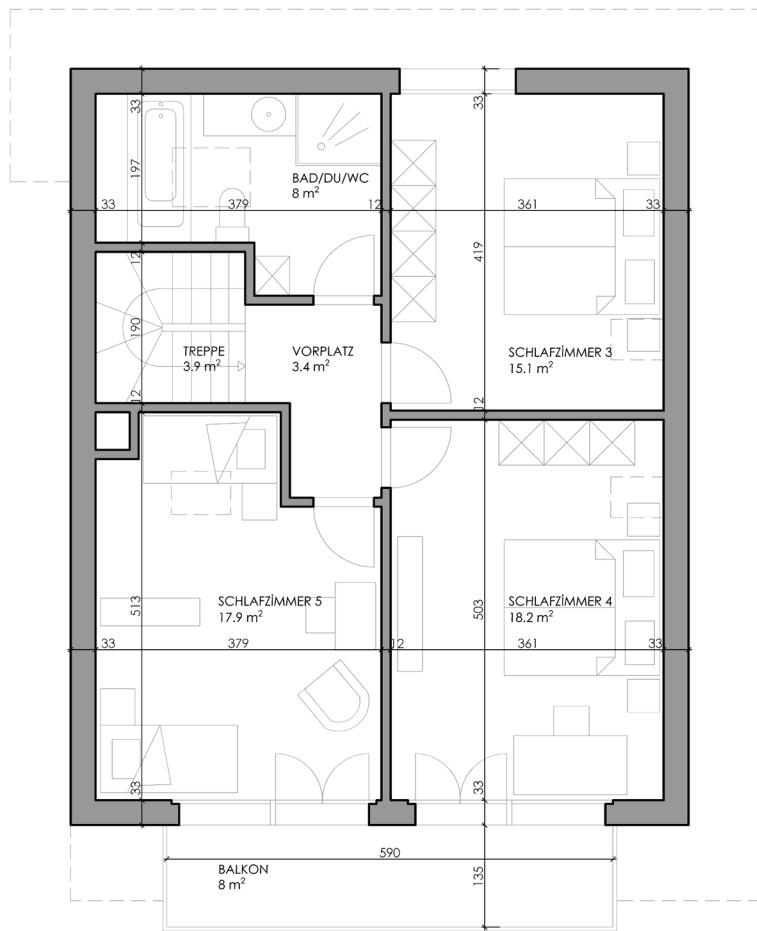




Total Netto-Wohnfläche 171.1 m<sup>2</sup>  
 Total Nutzfläche 315.5 m<sup>2</sup>

Grundriss Dachgeschoss 1/100




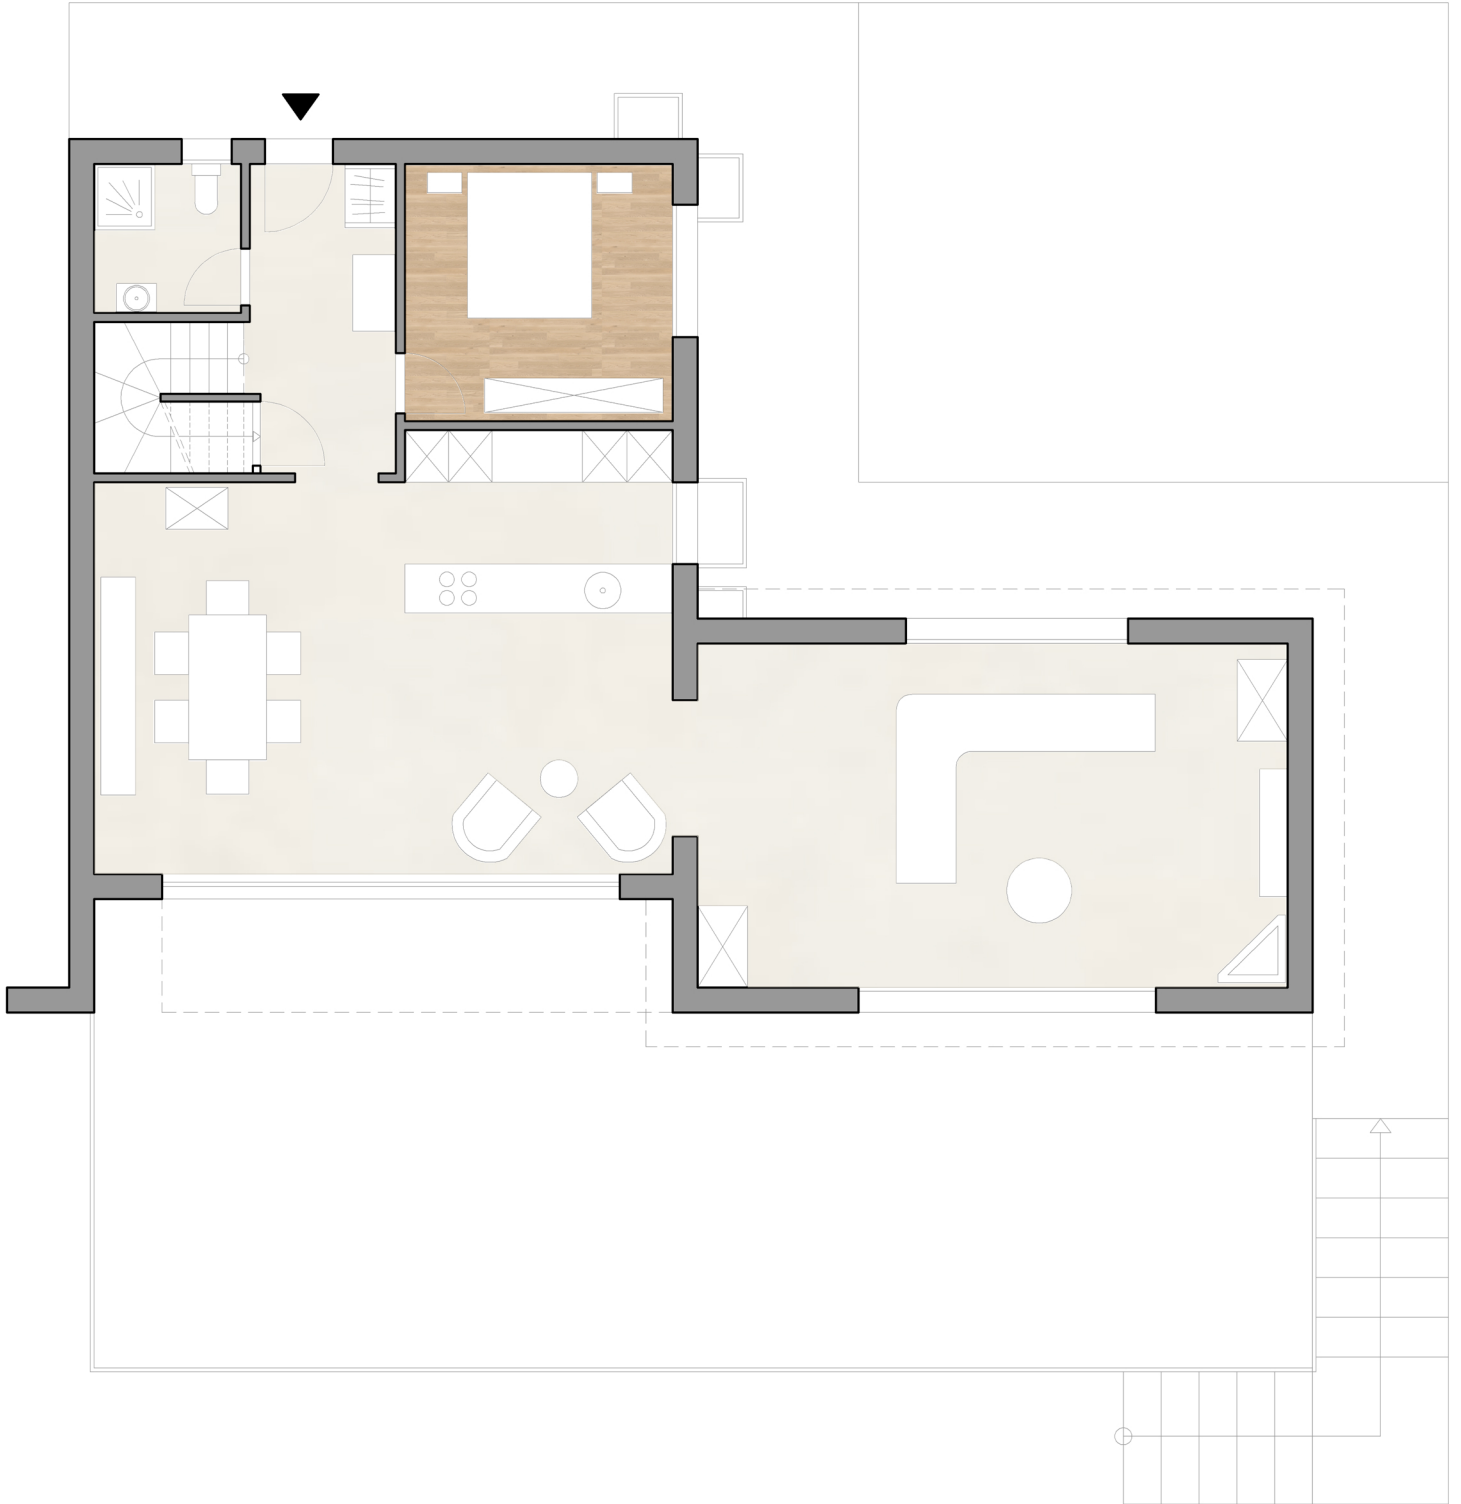

Total Netto-Wohnfläche 171.1 m<sup>2</sup>  
Total Nutzfläche 315.5 m<sup>2</sup>

Grundriss Erdgeschoss 1/100




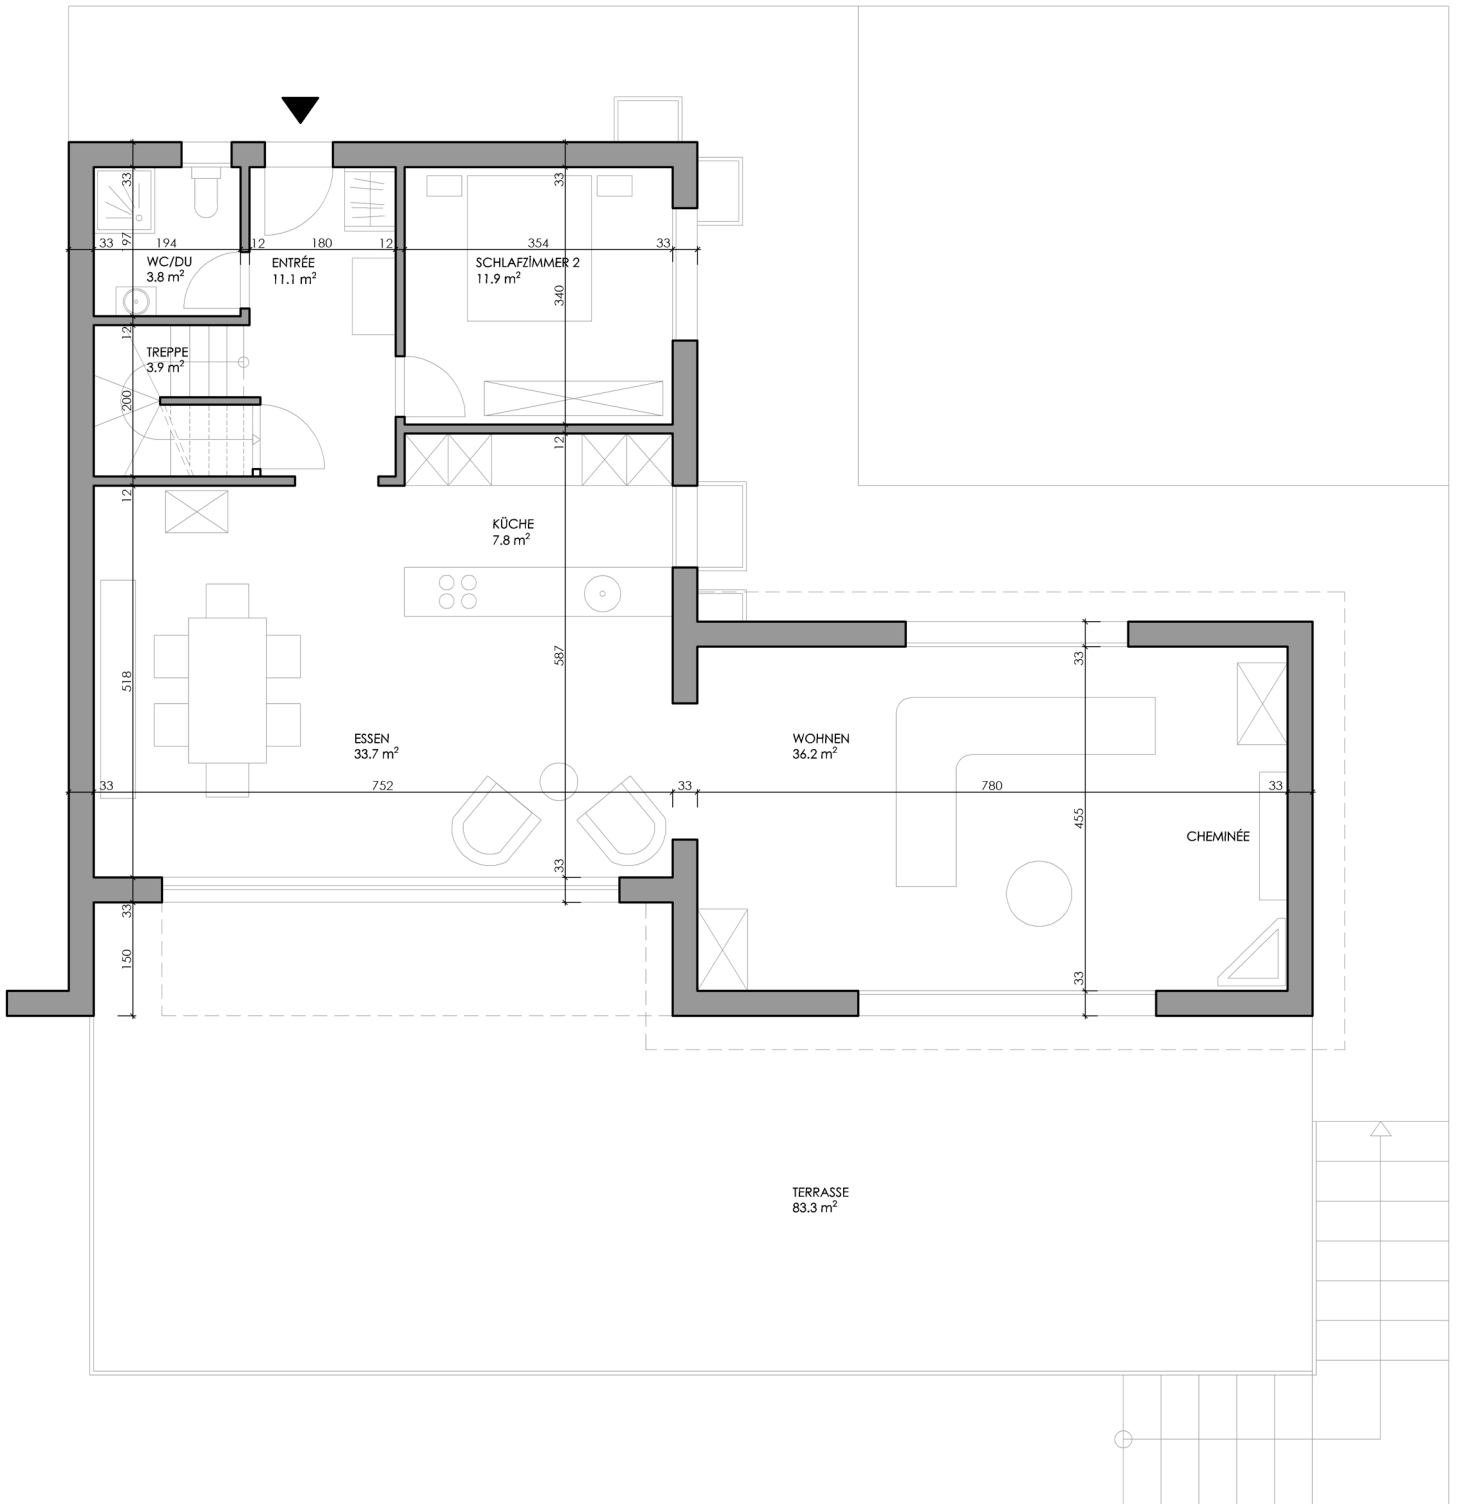

Total Netto-Wohnfläche 171.1 m<sup>2</sup>  
 Total Nutzfläche 315.5 m<sup>2</sup>


Grundriss Erdgeschoss 1/100



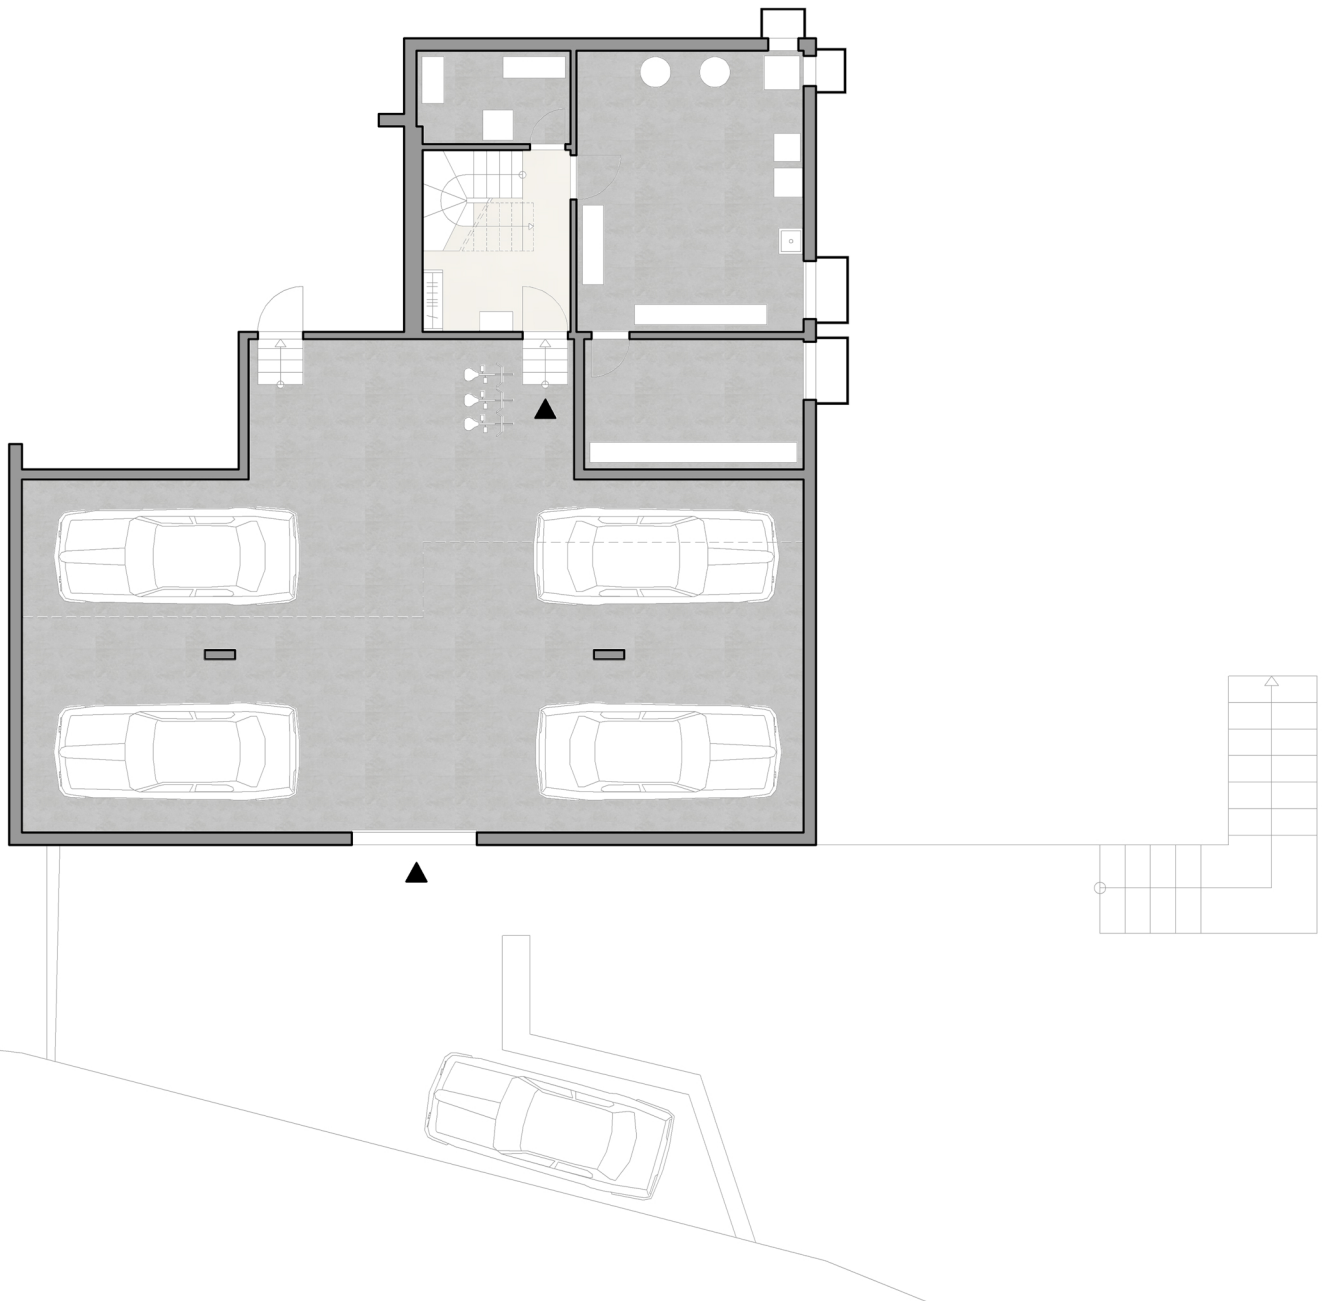

Total Netto-Wohnfläche 171.1 m<sup>2</sup>  
Total Nutzfläche 315.5 m<sup>2</sup>

Grundriss Untergeschoss 1/150

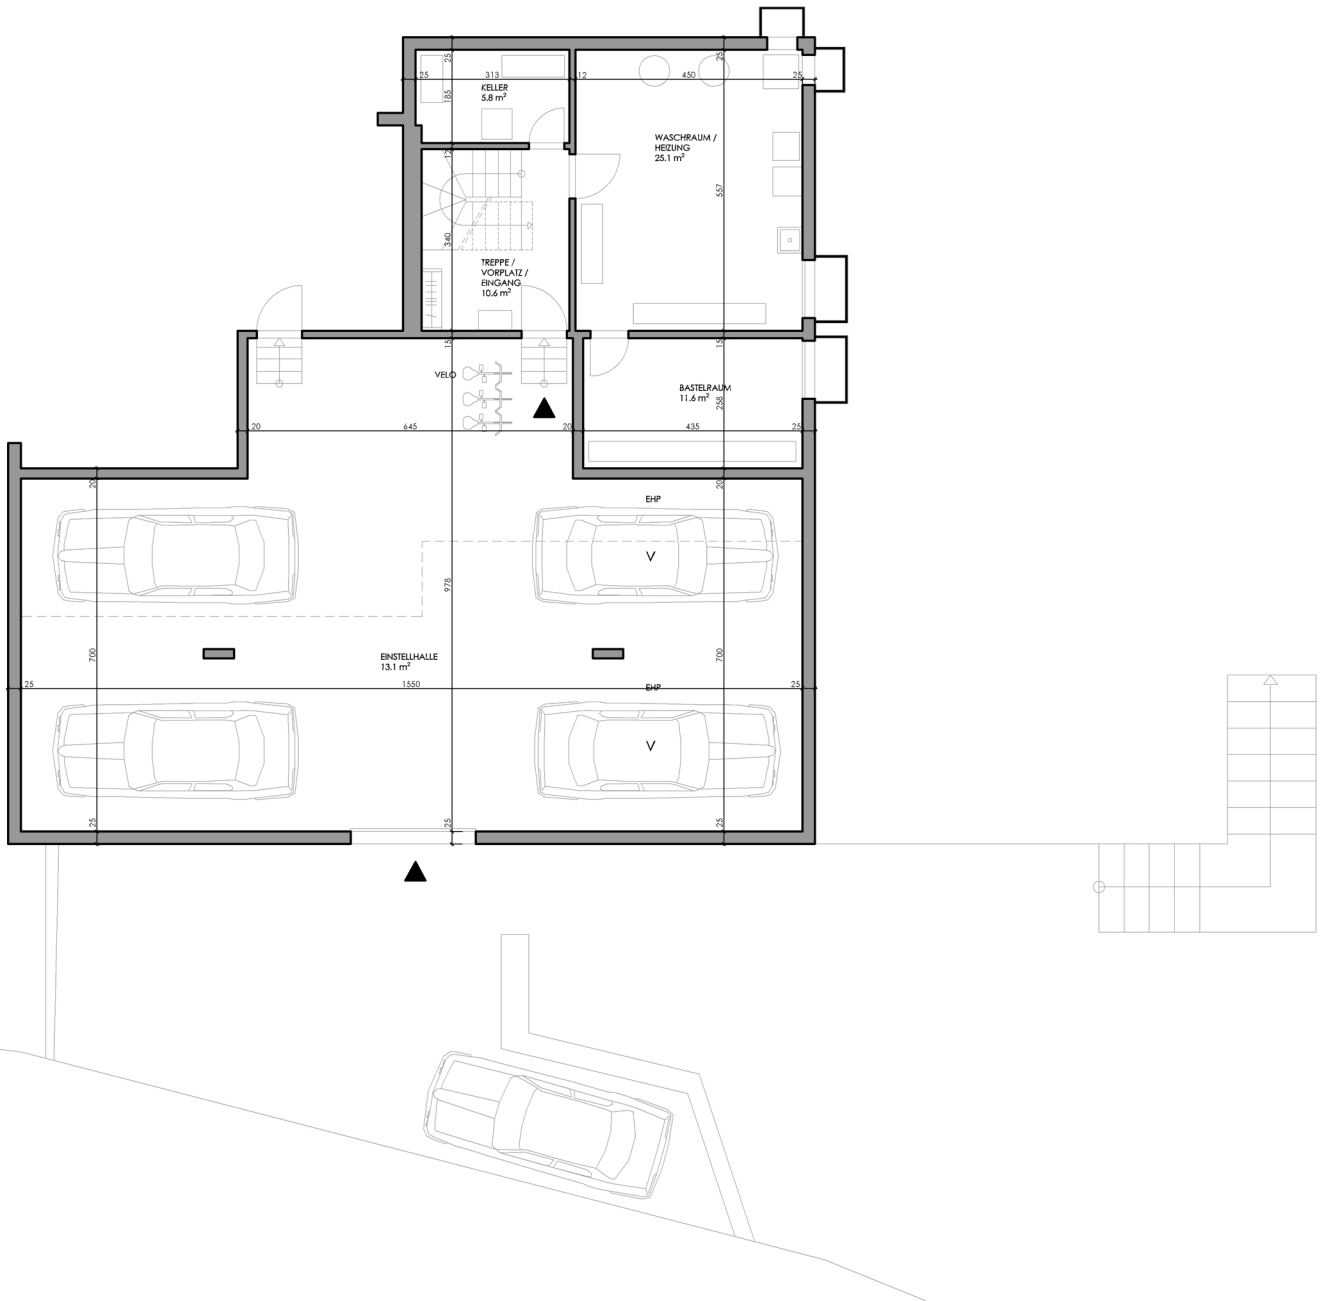

Total Netto-Wohnfläche 171.1 m<sup>2</sup>  
 Total Nutzfläche 315.5 m<sup>2</sup>

Grundriss Untergeschoss 1/150