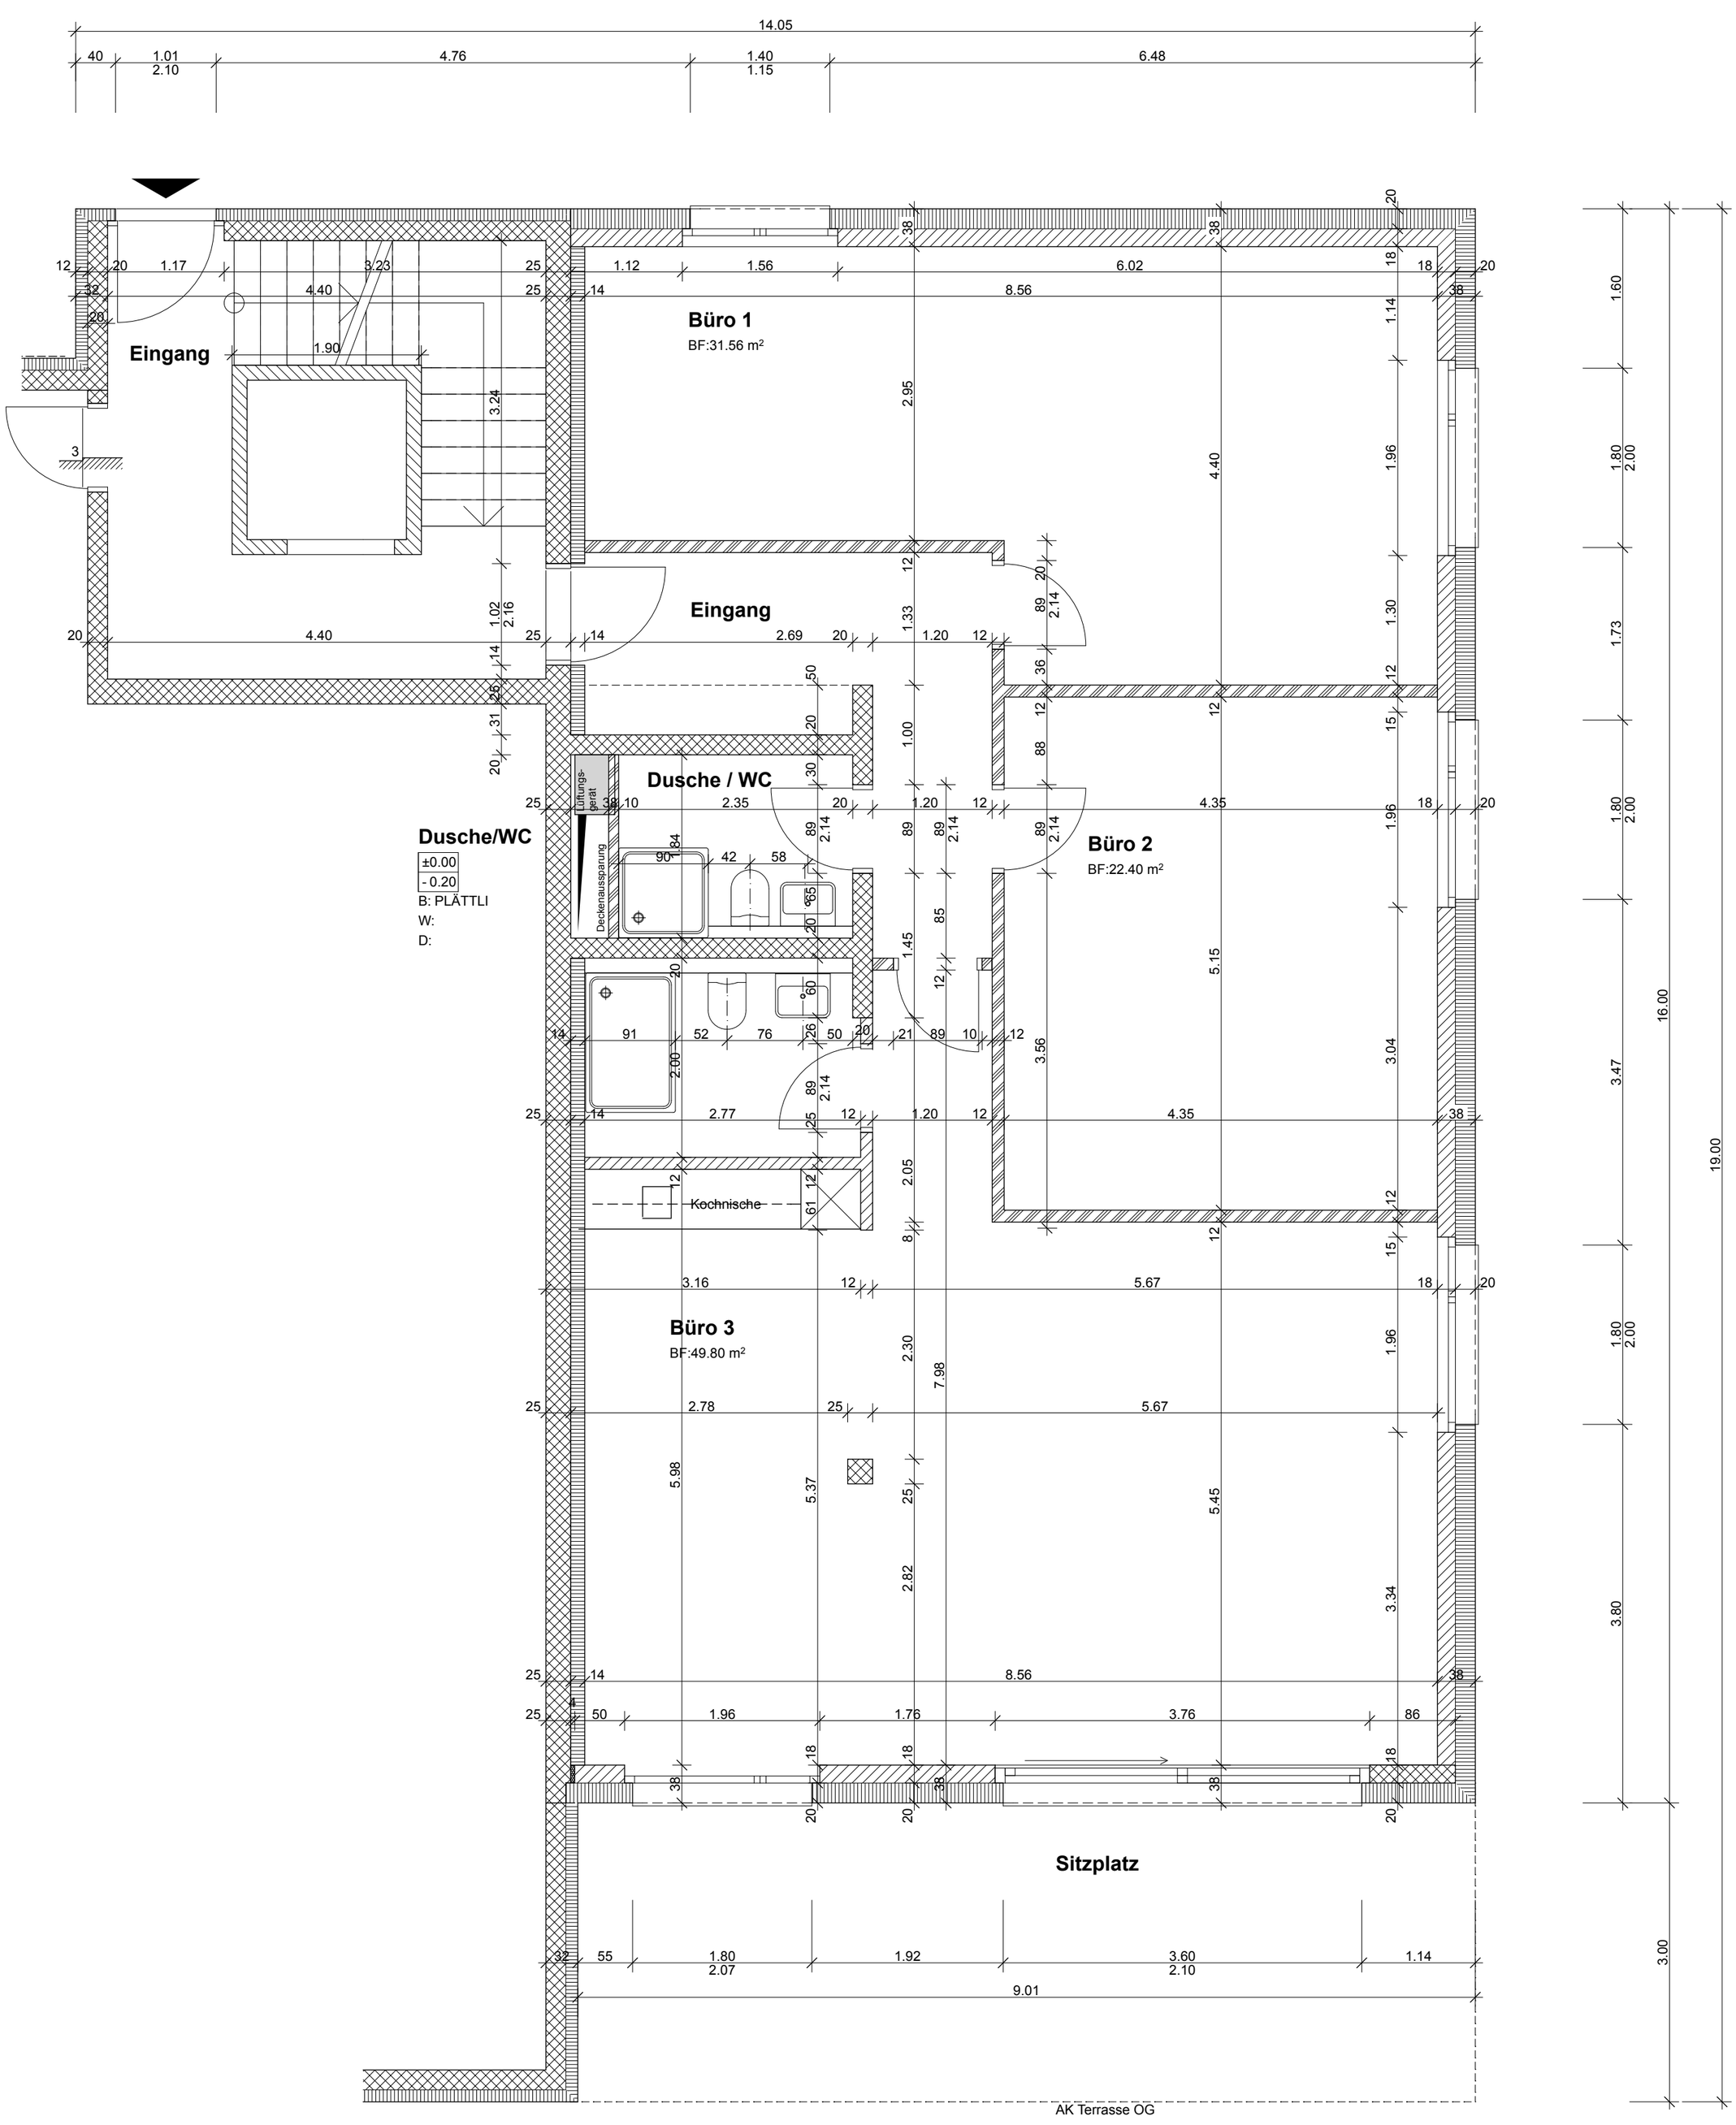
Eingang
Büro 1
BF:31.56 m²
Eingang
Dusche / WC
Lüftungs-
gerät
Deckenaussparung
Dusche/WC
±0.00
- 0.20
B: PLÄTTLI
W:
D:
Büro 2
BF:22.40 m²
Kochnische
Büro 3
BF:49.80 m²
Sitzplatz
AK Terrasse OG
14.05
16.00
19.00