




4.5-ZWG ME 6369.0064

4.5-ZWG ME 6369.0065

Strassenseite

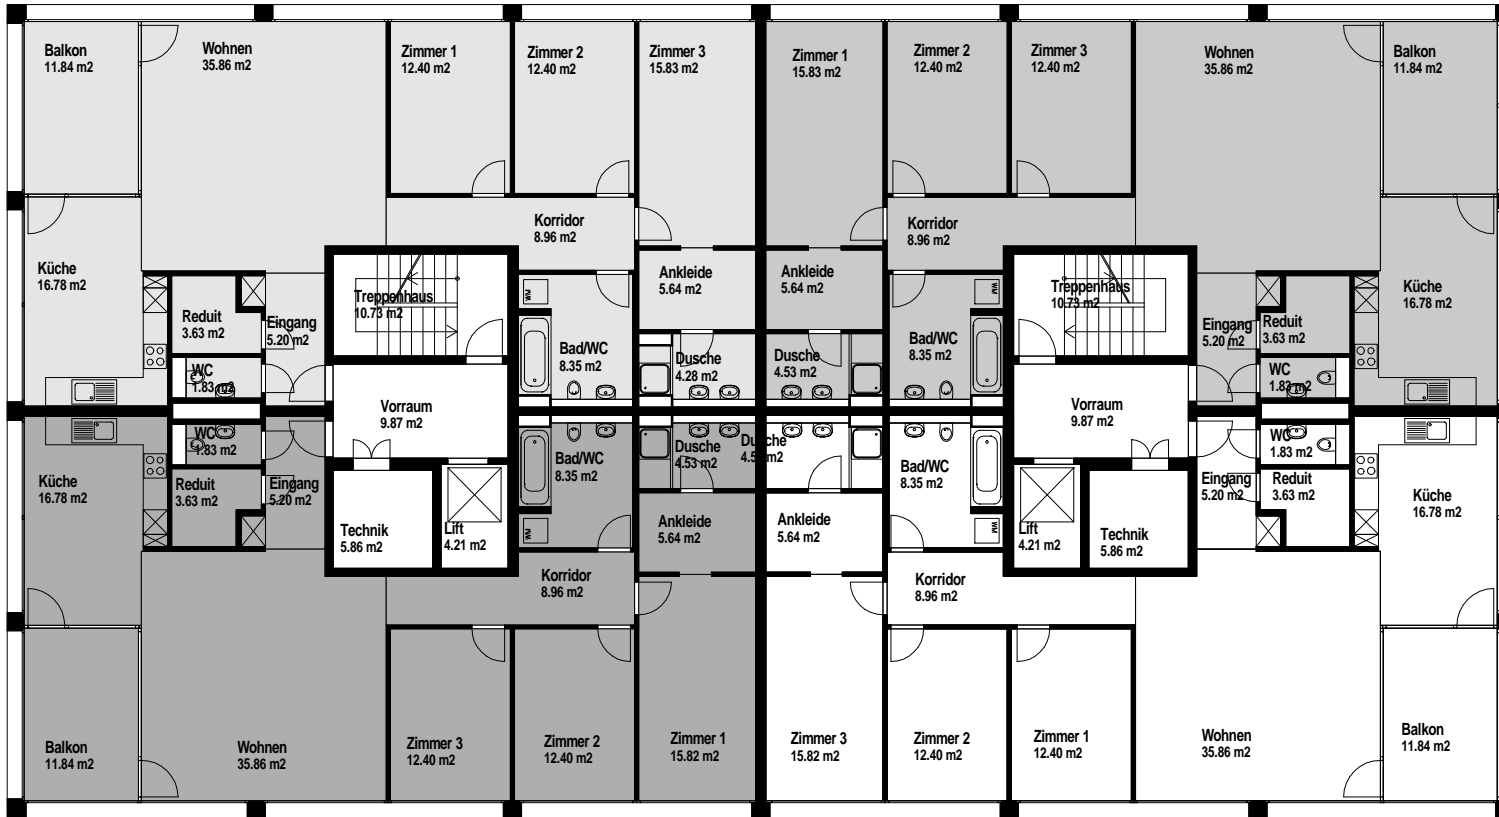

Strassenseite

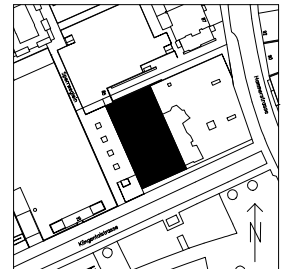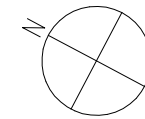

Hofseite

4.5-ZWG ME 6369.0063

4.5-ZWG ME 6369.0066

Die Angaben in den Plänen insbesondere die Flächenangaben haben informativen Charakter und erfolgen ohne Gewähr.

4057 Basel, Klingentalstrasse 45-47

Vermietungspläne (keine Baupläne)

5.Obergeschoss

6369.60330

Erstellungsdatum : Mai 2022

Finanzdepartement des Kantons Basel-Stadt



Immobilien Basel-Stadt