
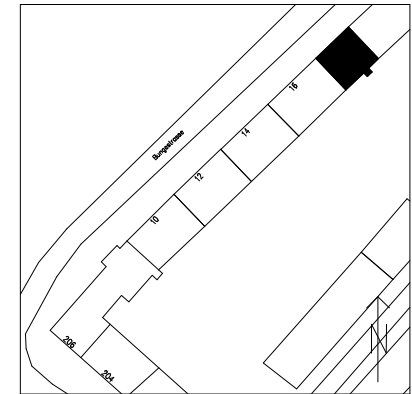


Hofseite

Loft (2.5-ZWG) ME 4021.0111

3.5-ZWG ME 4021.0020

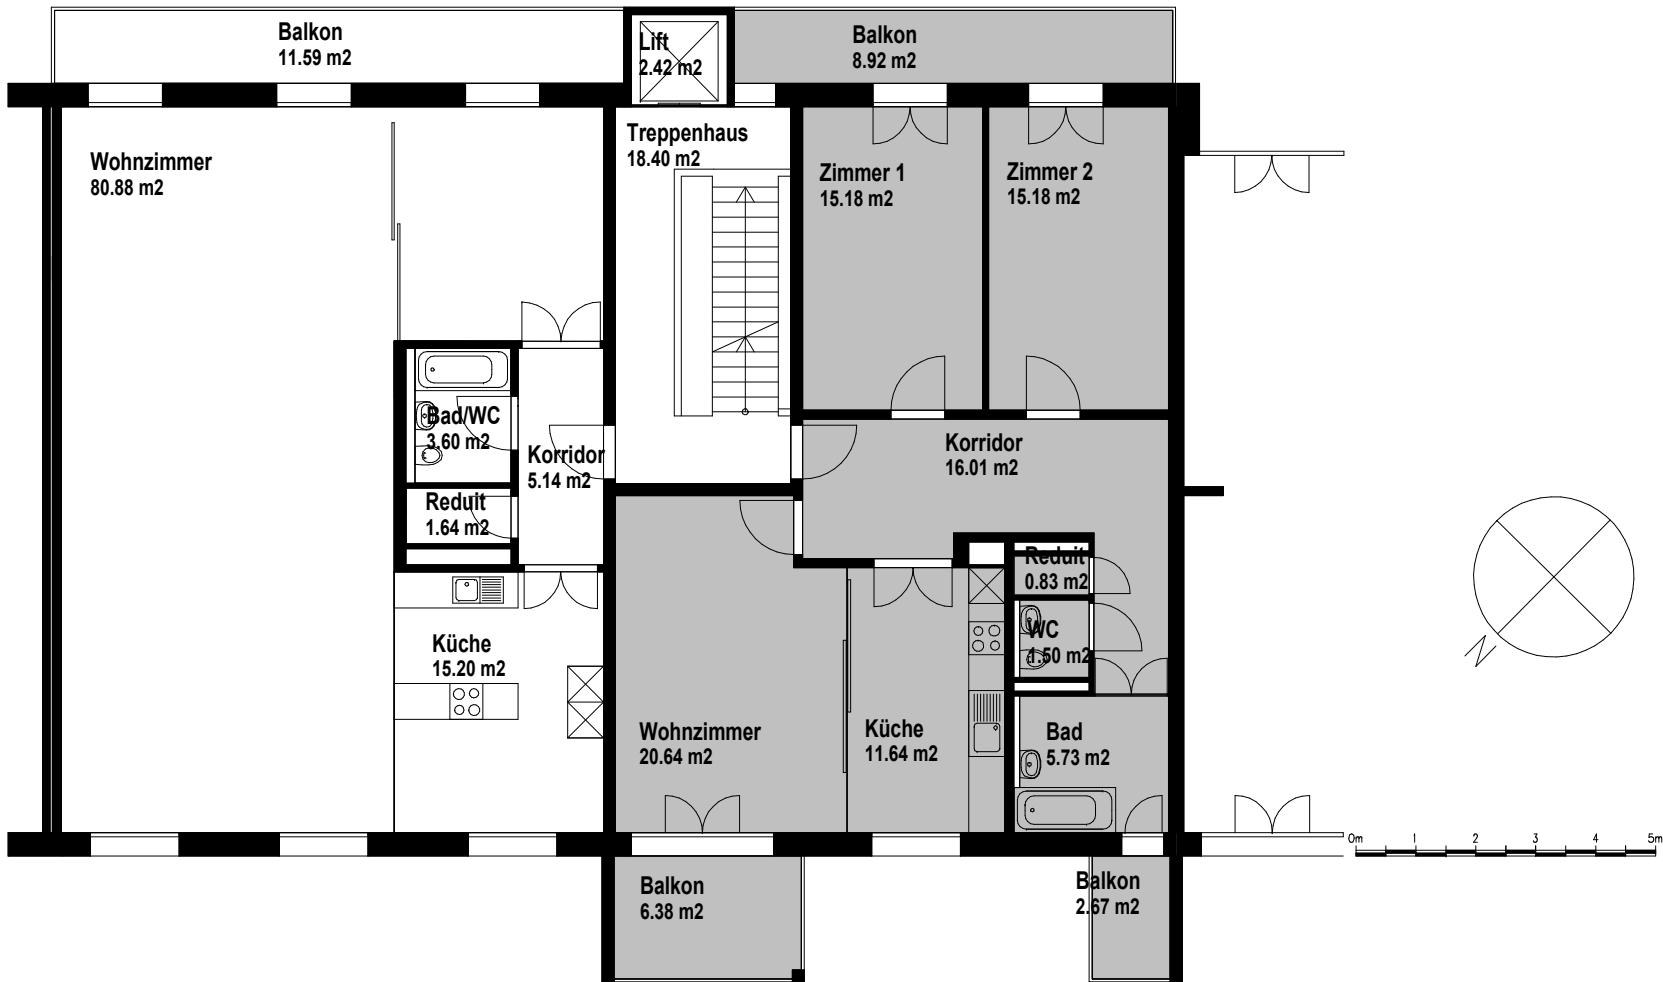

© GVA BS 2006

Strassenseite

Die Angaben in den Plänen insbesondere die Flächenangaben haben informativen Charakter und erfolgen ohne Gewähr.

4055 Basel, Bungestrasse 18

Vermietungspläne (keine Baupläne)

4.Obergeschoss

4021.12746

Erstellungsdatum : Januar 2021

Finanzdepartement des Kantons Basel-Stadt
Immobilien Basel-Stadt