

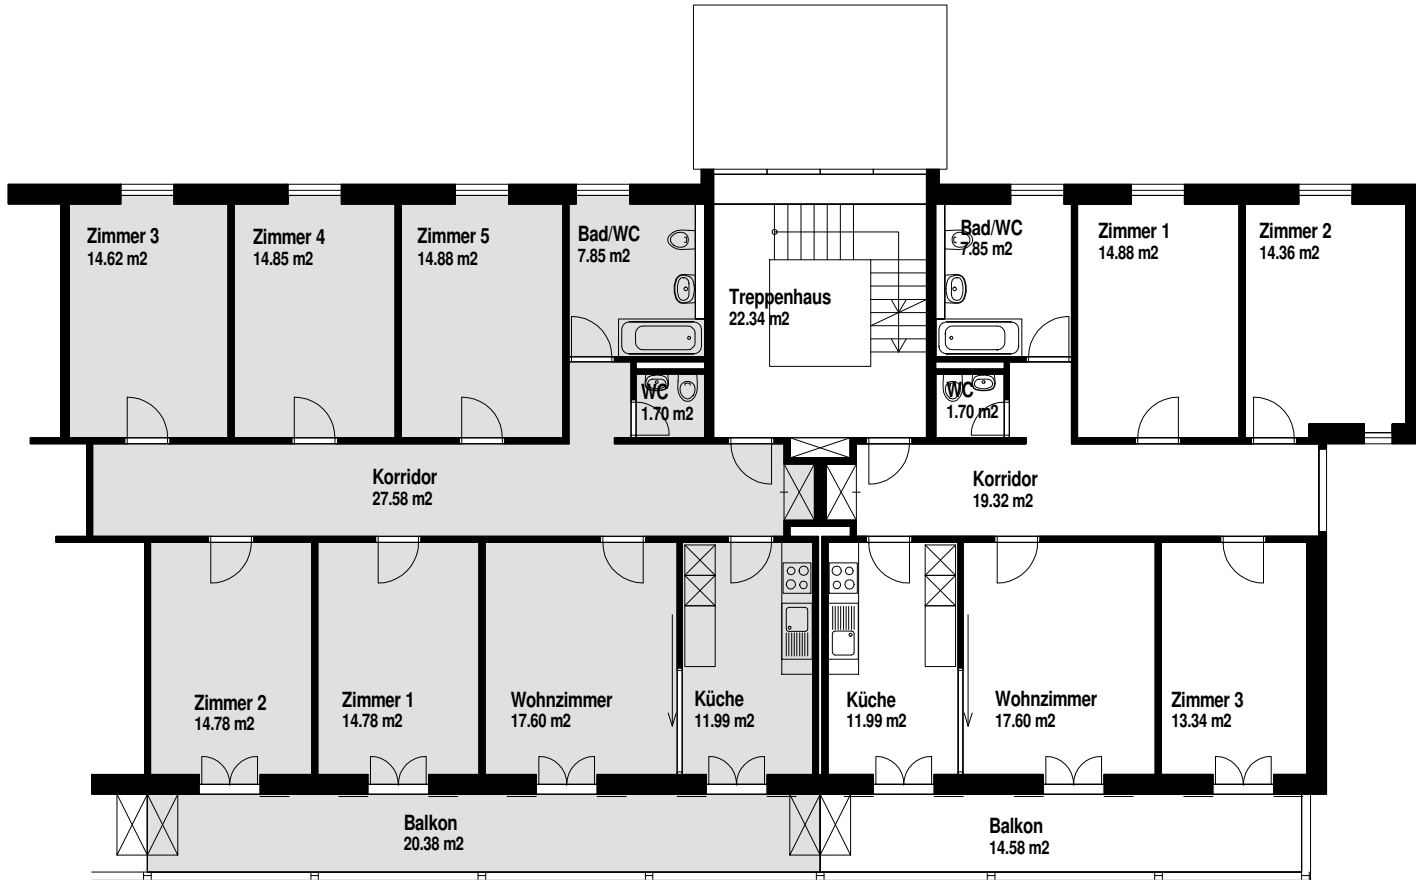


Hofseite

 

Strassenseite

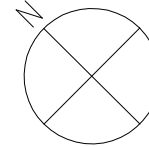

© GVA BS 2006

Hofseite

6-ZWG ME 0077.0126

4-ZWG ME 0077.0125

Die Angaben in den Plänen insbesondere die Flächenangaben haben informativen Charakter und erfolgen ohne Gewähr.

4055 Basel, Waldighoferstrasse 18

Vermietungspläne (keine Baupläne)

1.Obergeschoss

0077.12804

Erstellungsdatum : Juni 2010

Finanzdepartement des Kantons Basel-Stadt

Immobilien Basel-Stadt