



Hofseite

4.5-ZWG

ME 4021.0039

3.5-ZWG

ME 4021.0007

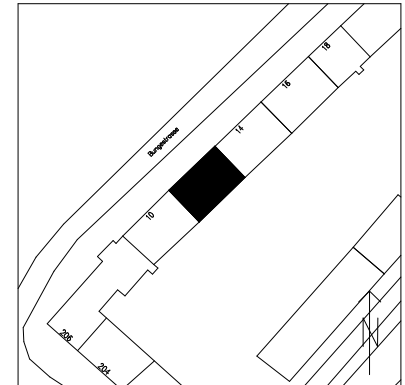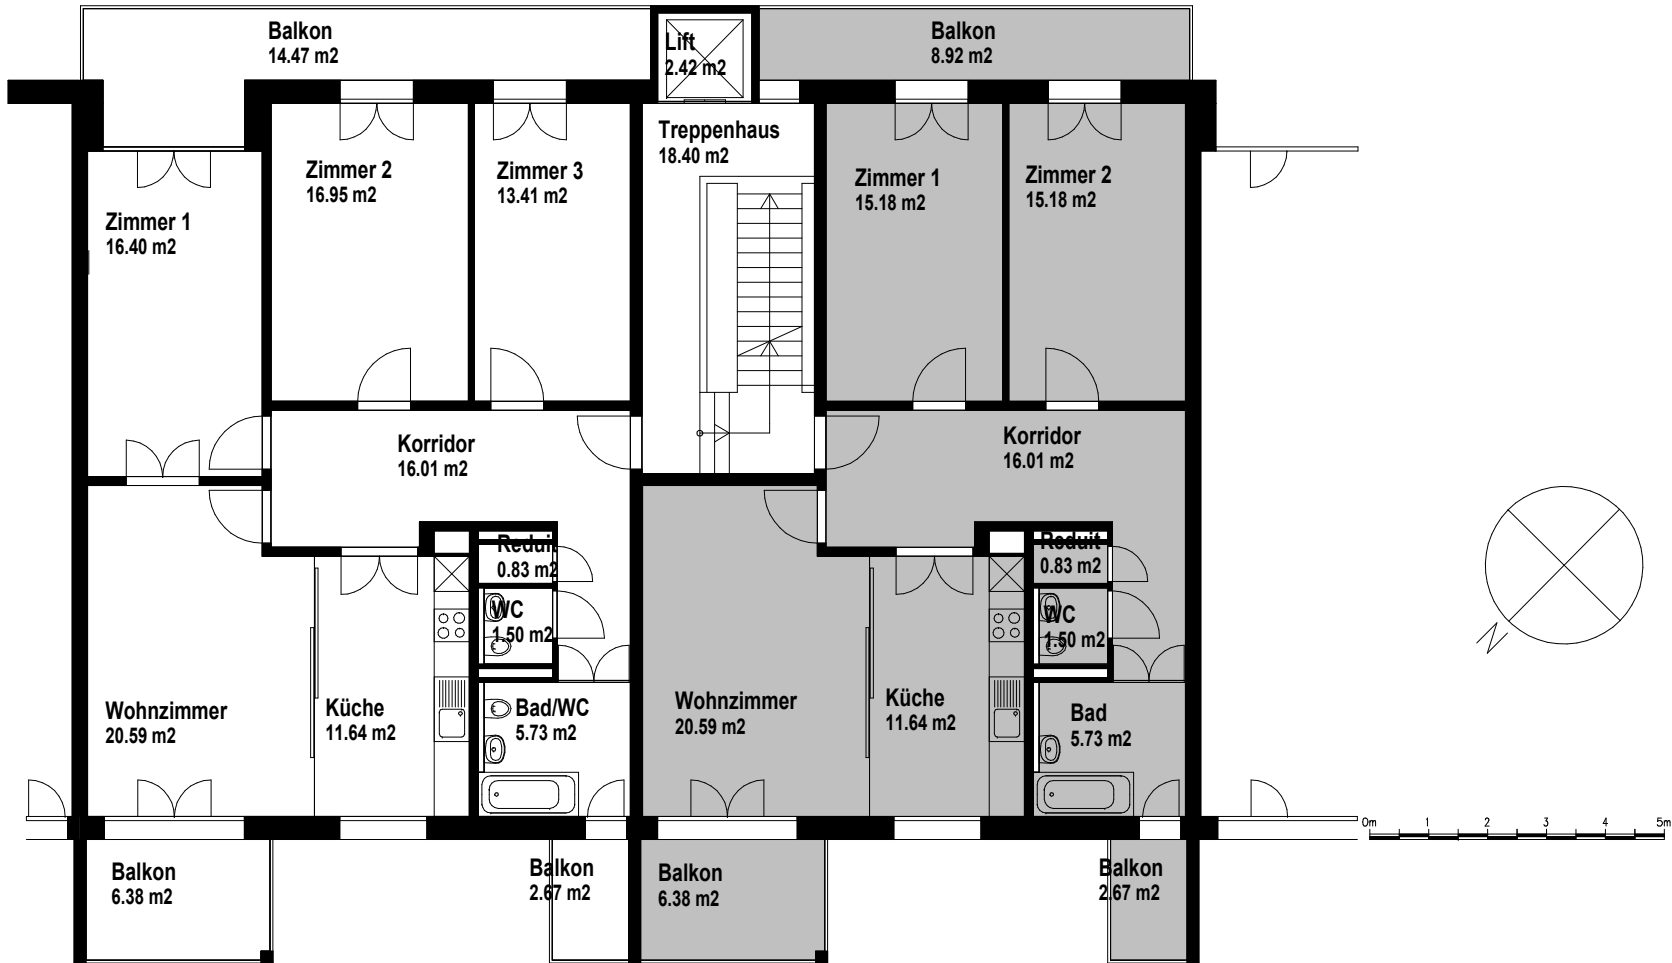

© GVA BS 2006

Strassenseite

Die Angaben in den Plänen insbesondere die Flächenangaben haben informativen Charakter und erfolgen ohne Gewähr.


4055 Basel, Bungestrasse 12

Vermietungspläne (keine Baupläne)

4.Obergeschoss

4021.12743

Erstellungsdatum : Januar 2021

Finanzdepartement des Kantons Basel-Stadt
 Immobilien Basel-Stadt