




4.5-ZWG ME 6369.0060

4.5-ZWG ME 6369.0061

Strassenseite

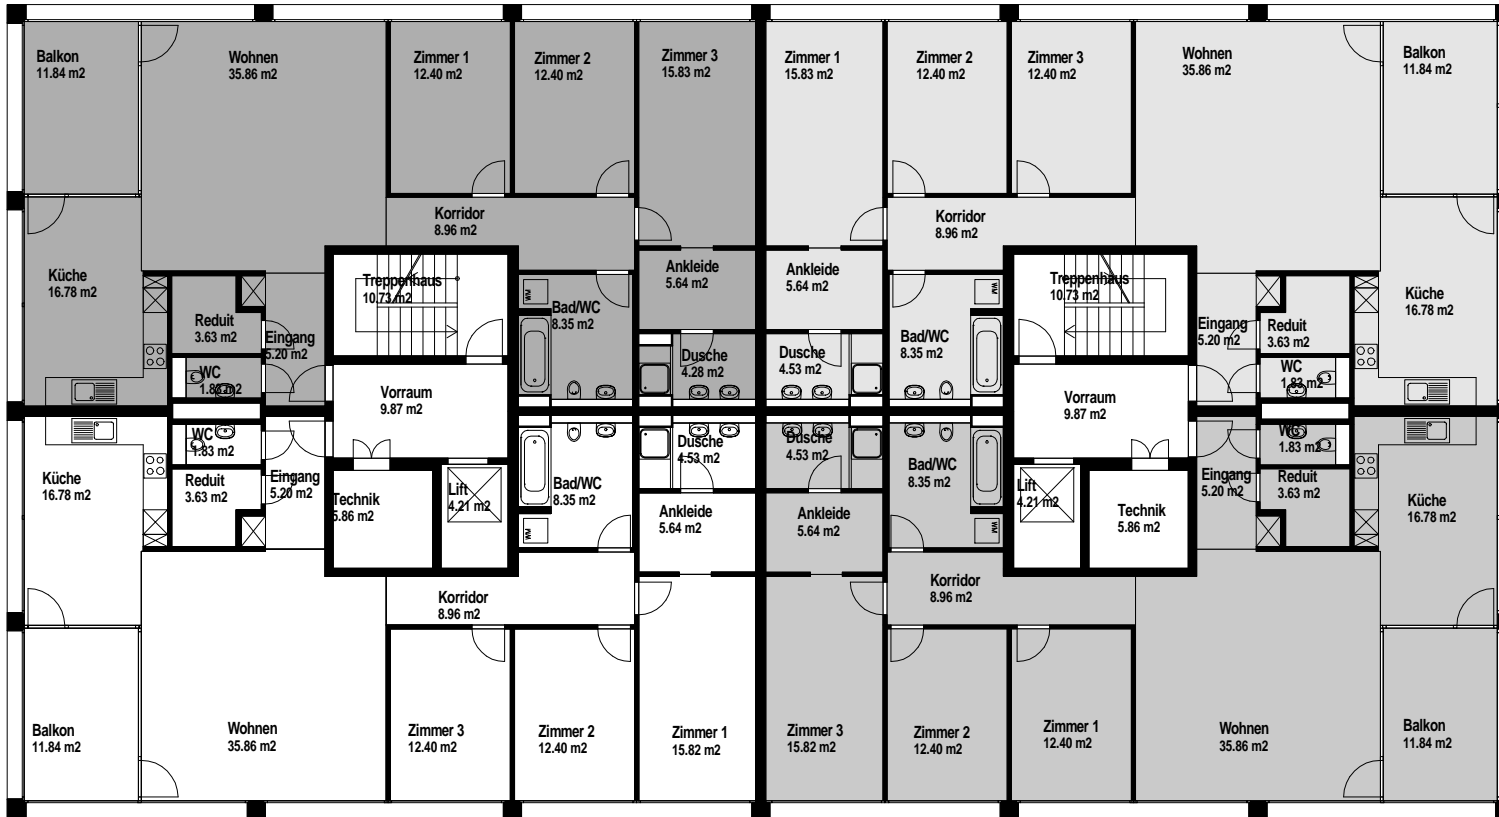

Strassenseite

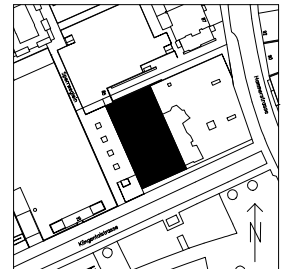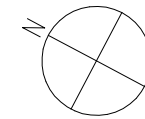

Hofseite

4.5-ZWG ME 6369.0059

4.5-ZWG ME 6369.0062

Die Angaben in den Plänen insbesondere die Flächenangaben haben informativen Charakter und erfolgen ohne Gewähr.

4057 Basel, Klingentalstrasse 45-47

Vermietungspläne (keine Baupläne)

4.Obergeschoss

6369.60330

Erstellungsdatum : Mai 2022

Finanzdepartement des Kantons Basel-Stadt



Immobilien Basel-Stadt