

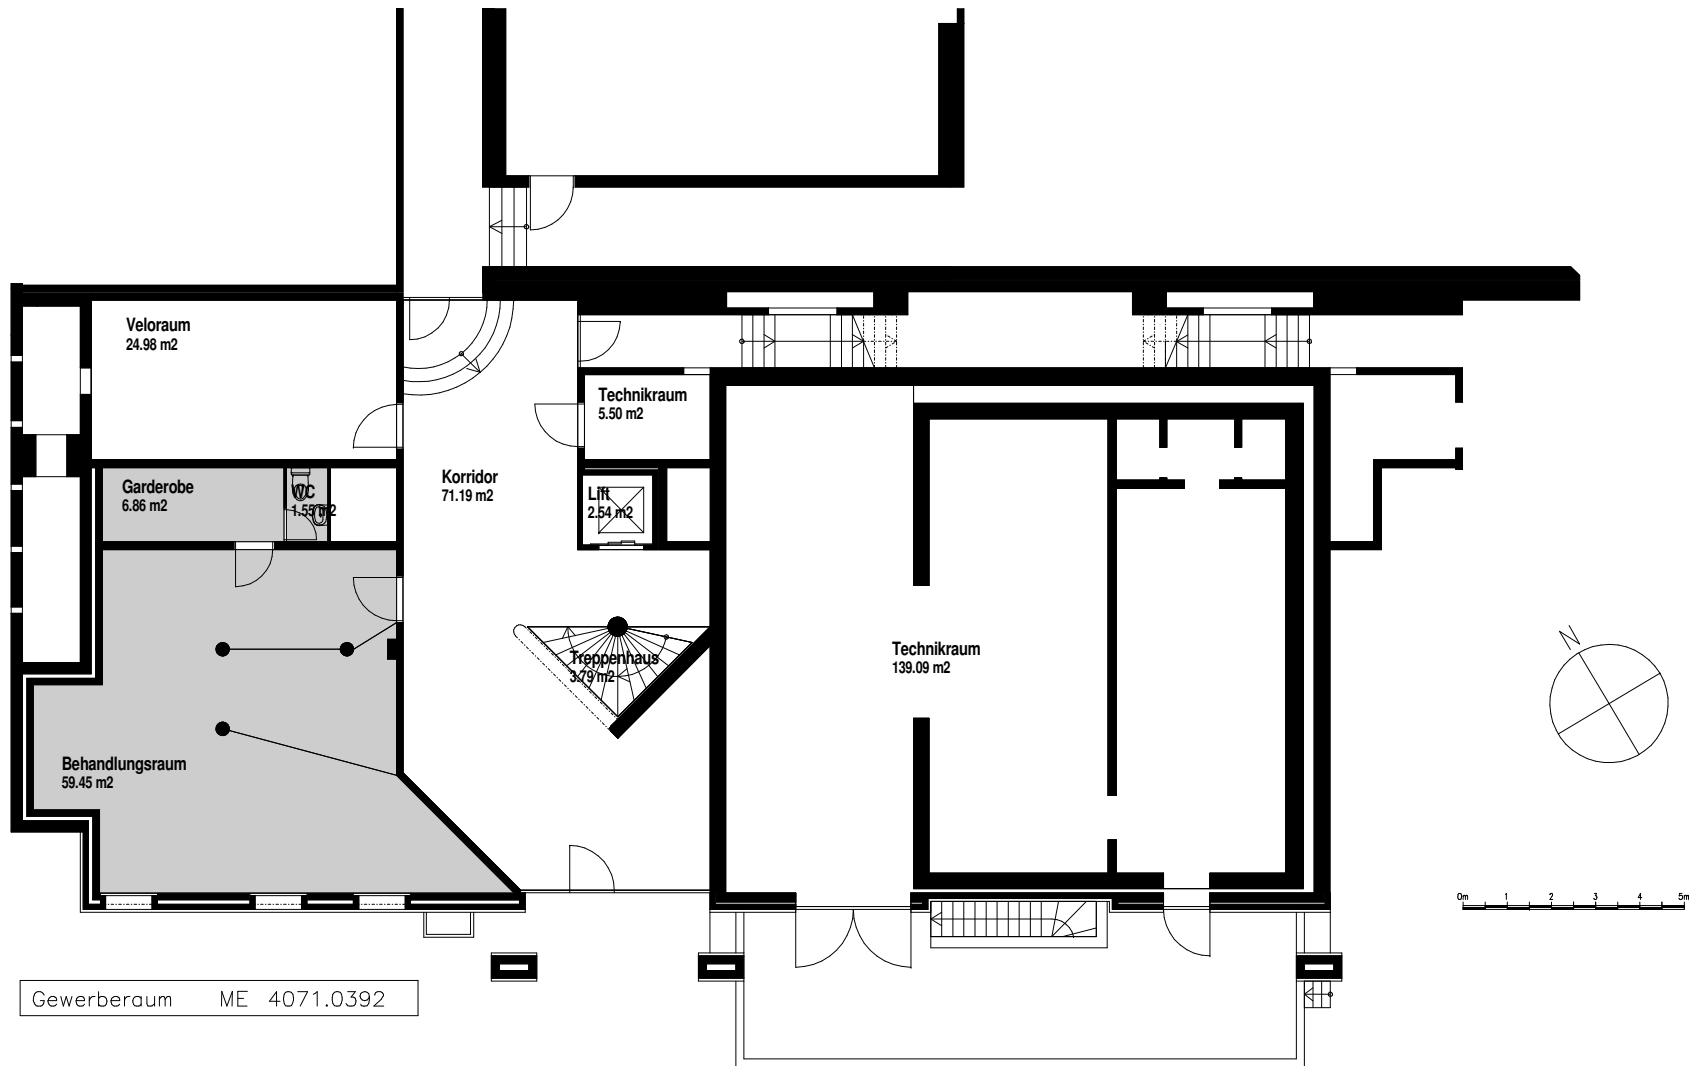
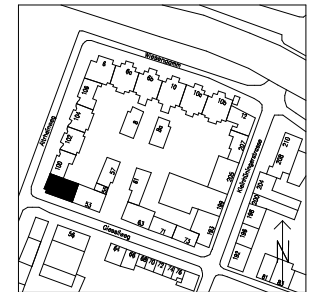


Strassenseite

 

Gewerberaum ME 4071.0392

Strassenseite

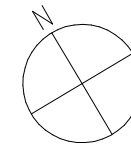

© GVA BS 2006

Die Angaben in den Plänen insbesondere die Flächenangaben haben informativen Charakter und erfolgen ohne Gewähr.


4057 Basel, Giessliweg 51

Vermietungspläne (keine Baupläne)

1. Untergeschoss

4071.11689

Erstellungsdatum : Juni 2011

Finanzdepartement des Kantons Basel-Stadt  
 Immobilien Basel-Stadt