

Strassenseite

Büro ME 6368.0097


Büro ME 6368.0090

Büro ME 6368.0095

Büro ME 6368.0096

Praxis ME 6368.0091

Büro ME 6368.0098

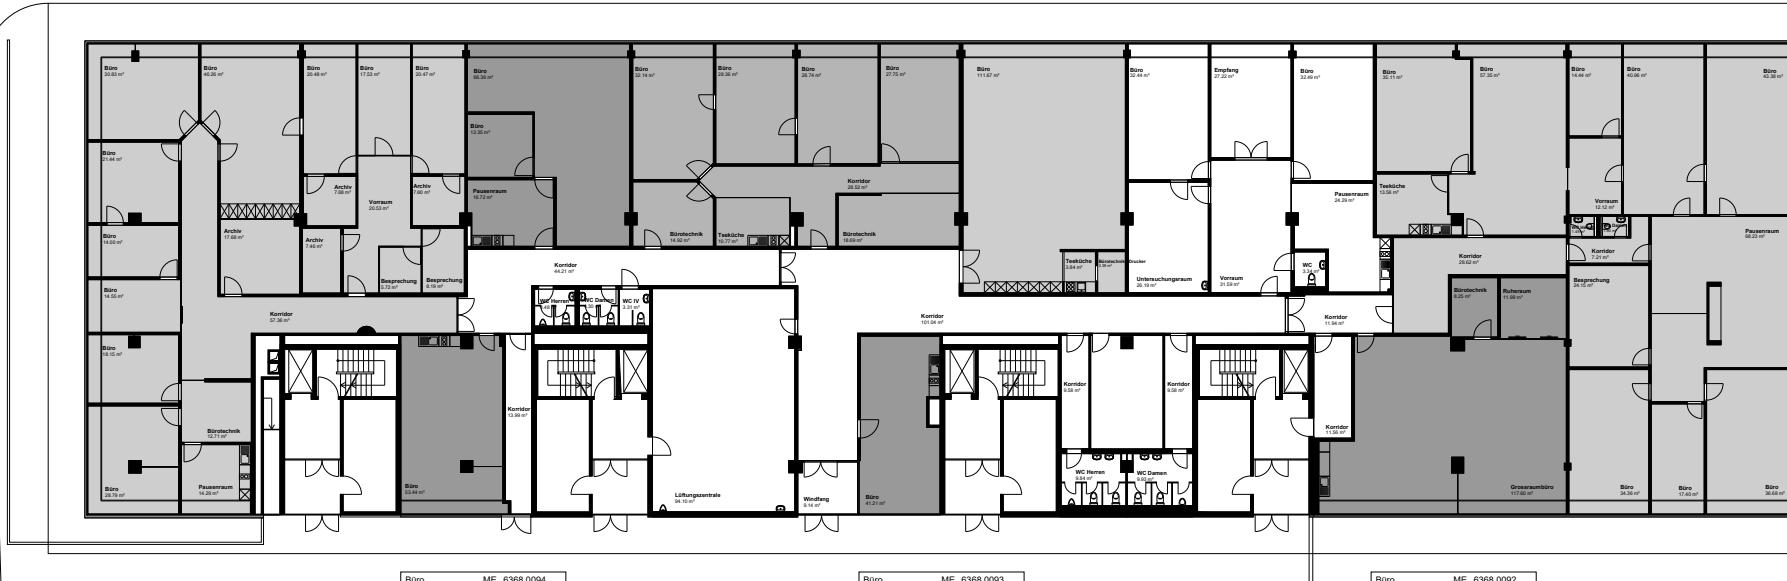

Büro ME 6368.0094

Büro ME 6368.0093

Büro ME 6368.0092

Hofseite

Die Angaben in den Plänen insbesondere die Flächenangaben haben informativen Charakter und erfolgen ohne Gewähr.

4057 Basel, Claragraben 132A

Vermietungspläne (keine Baupläne)

Erdgeschoss

6368.60337

Erstellungsdatum : 16.12.2025



Finanzdepartement des Kantons Basel-Stadt

Immobilien Basel-Stadt