




Hofseite

4.5-ZWG

ME 4021.0196

3.5-ZWG

ME 4021.0190

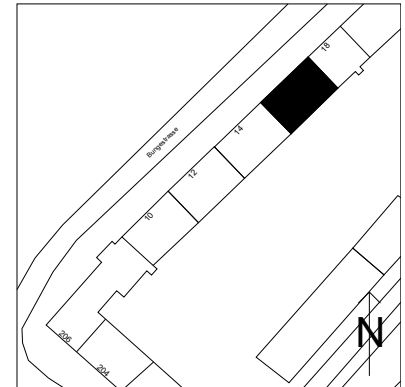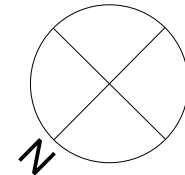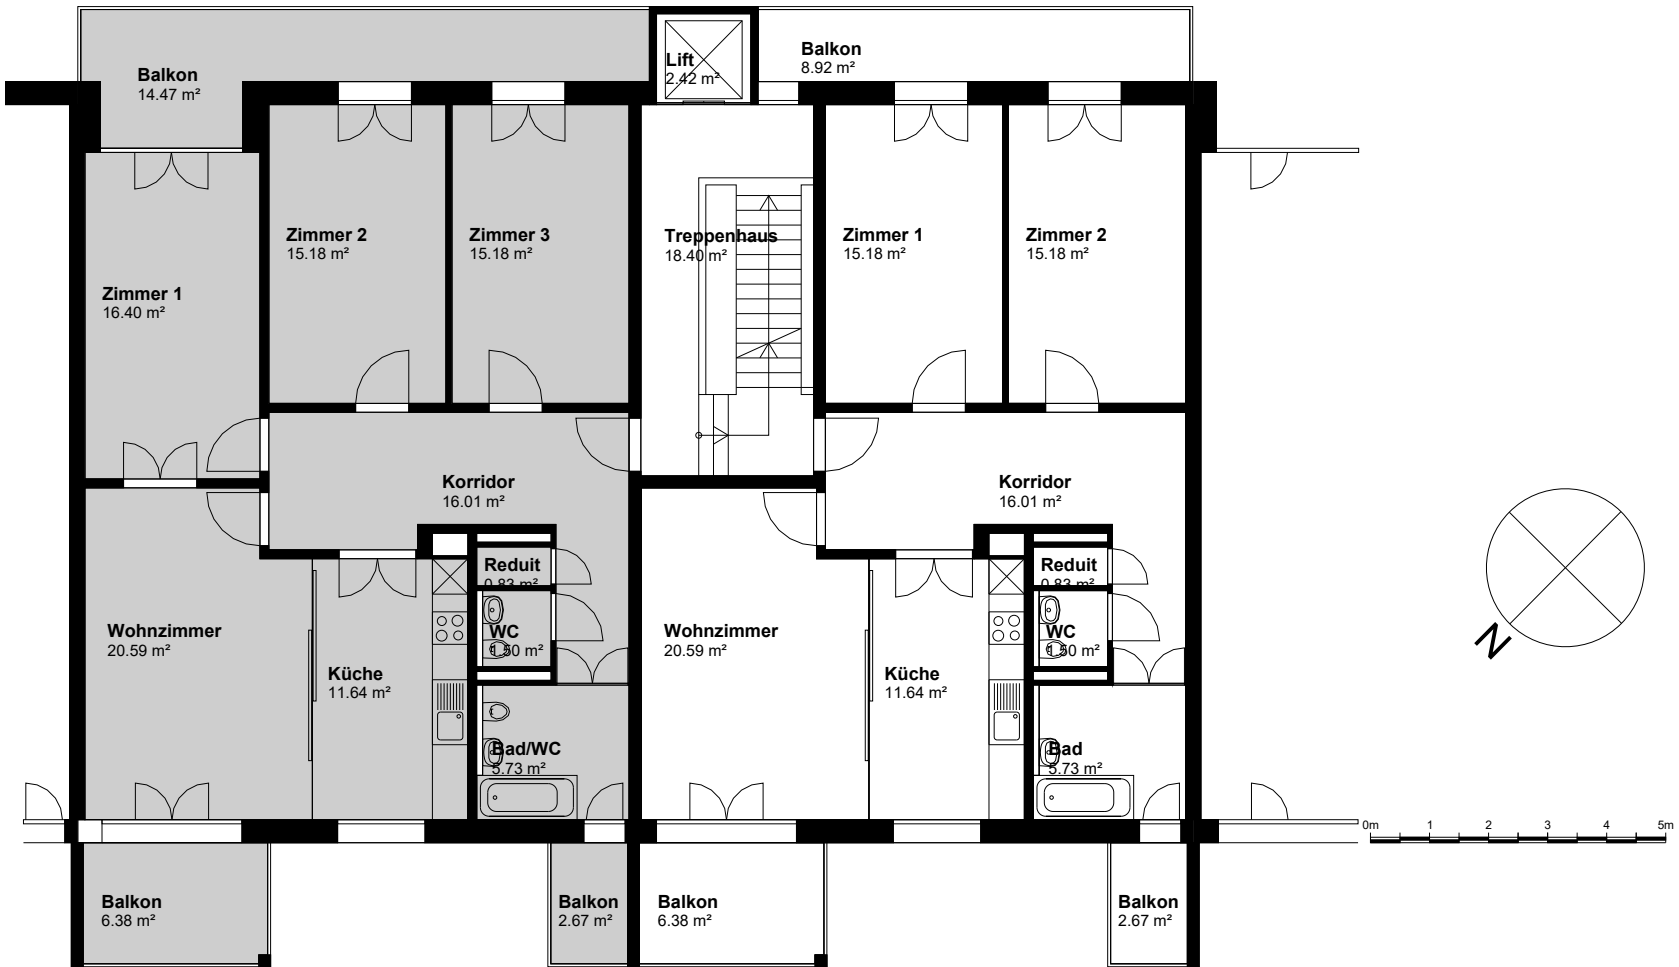

© GVA BS 2006

Strassenseite

Die Angaben in den Plänen insbesondere die Flächenangaben haben informativen Charakter und erfolgen ohne Gewähr.

4055 Basel, Bungestrasse 16

Vermietungspläne (keine Baupläne)

1.Obergeschoss

4021.12745

Erstellungsdatum : 10.06.2025

Finanzdepartement des Kantons Basel-Stadt
Immobilien Basel-Stadt