
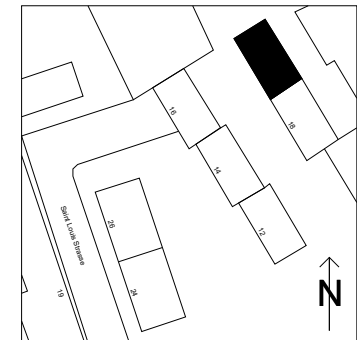
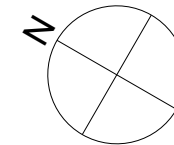


Gartenseite

2-ZWG ME 4015.0032

3-ZWG ME 4015.0091

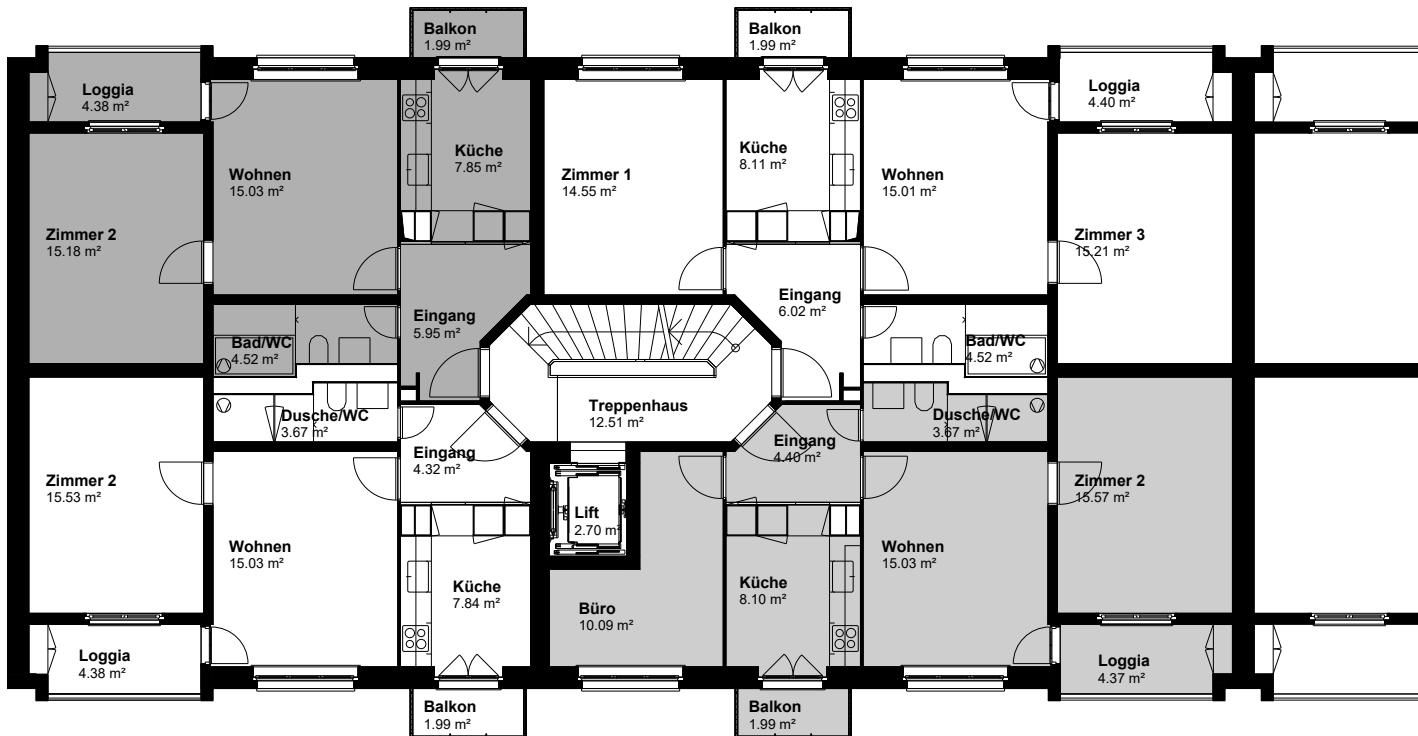

© GVA BS 2006

2-ZWG ME 4015.0050

3-ZWG ME 4015.0110

Eingangsbereich

Die Angaben in den Plänen insbesondere die Flächenangaben haben informativen Charakter und erfolgen ohne Gewähr.

4056 Basel, Saint-Louis-Strasse 20

Vermietungspläne (keine Baupläne)

3.Obergeschoss

4015.12561

Erstellungsdatum : 14.04.2023

Finanzdepartement des Kantons Basel-Stadt

Immobilien Basel-Stadt