HAUS NR. 60

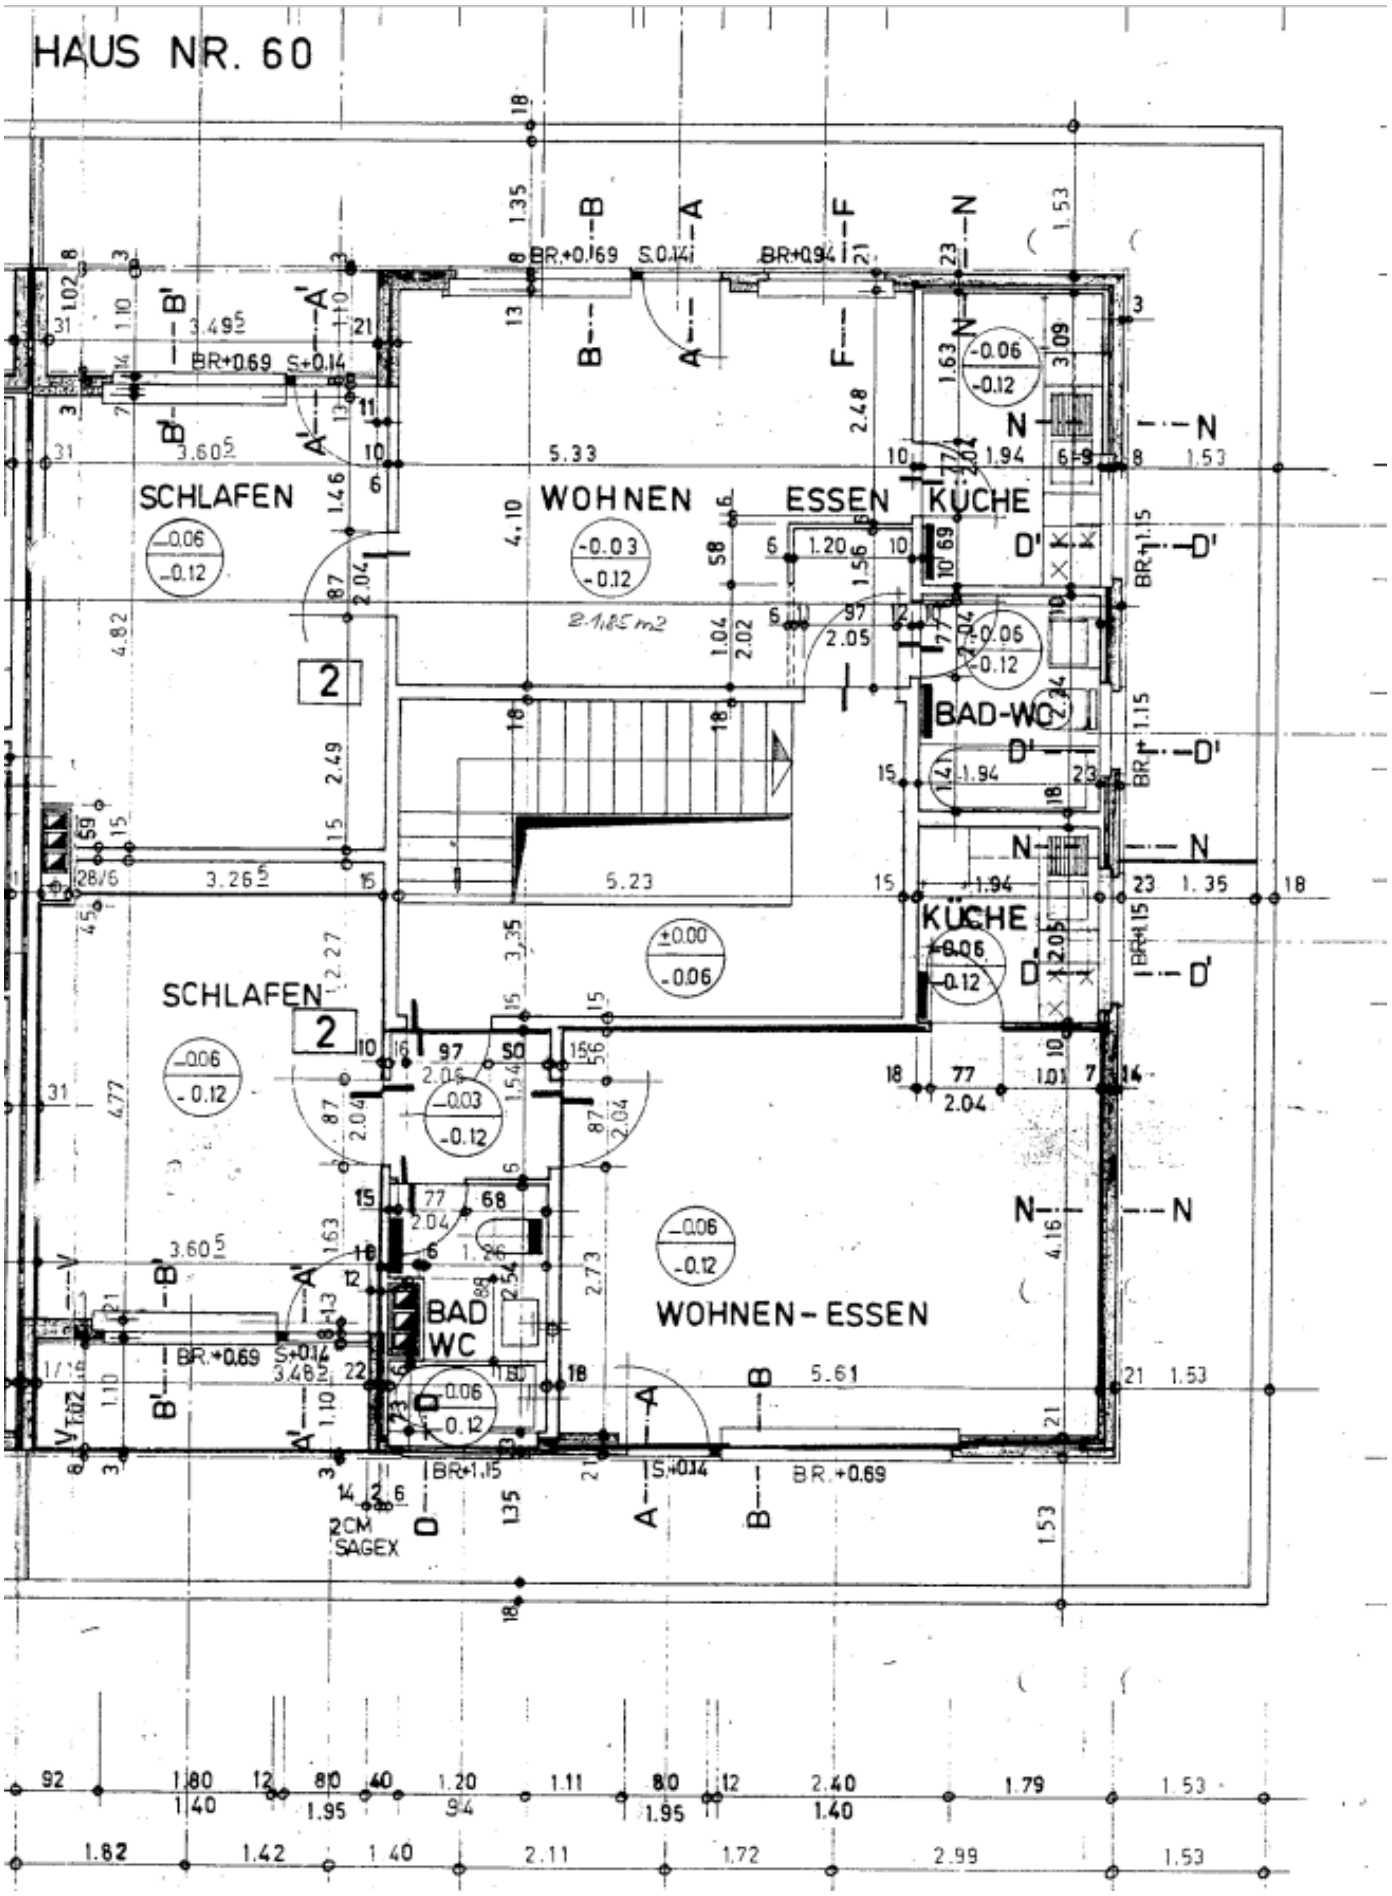
SCHLAFEN
WOHNEN
ESSEN
KÜCHE
BAD-WC
SCHLAFEN
KÜCHE
BAD
WC
WOHNEN - ESSEN
2CM
SAGEX