


WOHNHAUS SPRÜNGLISTRASSE 8 1. STOCK

7491/1

Ausführungspläne

Plandoppel
des städt. Bauinspektors
Baubewilligung vom
22. 7. 49

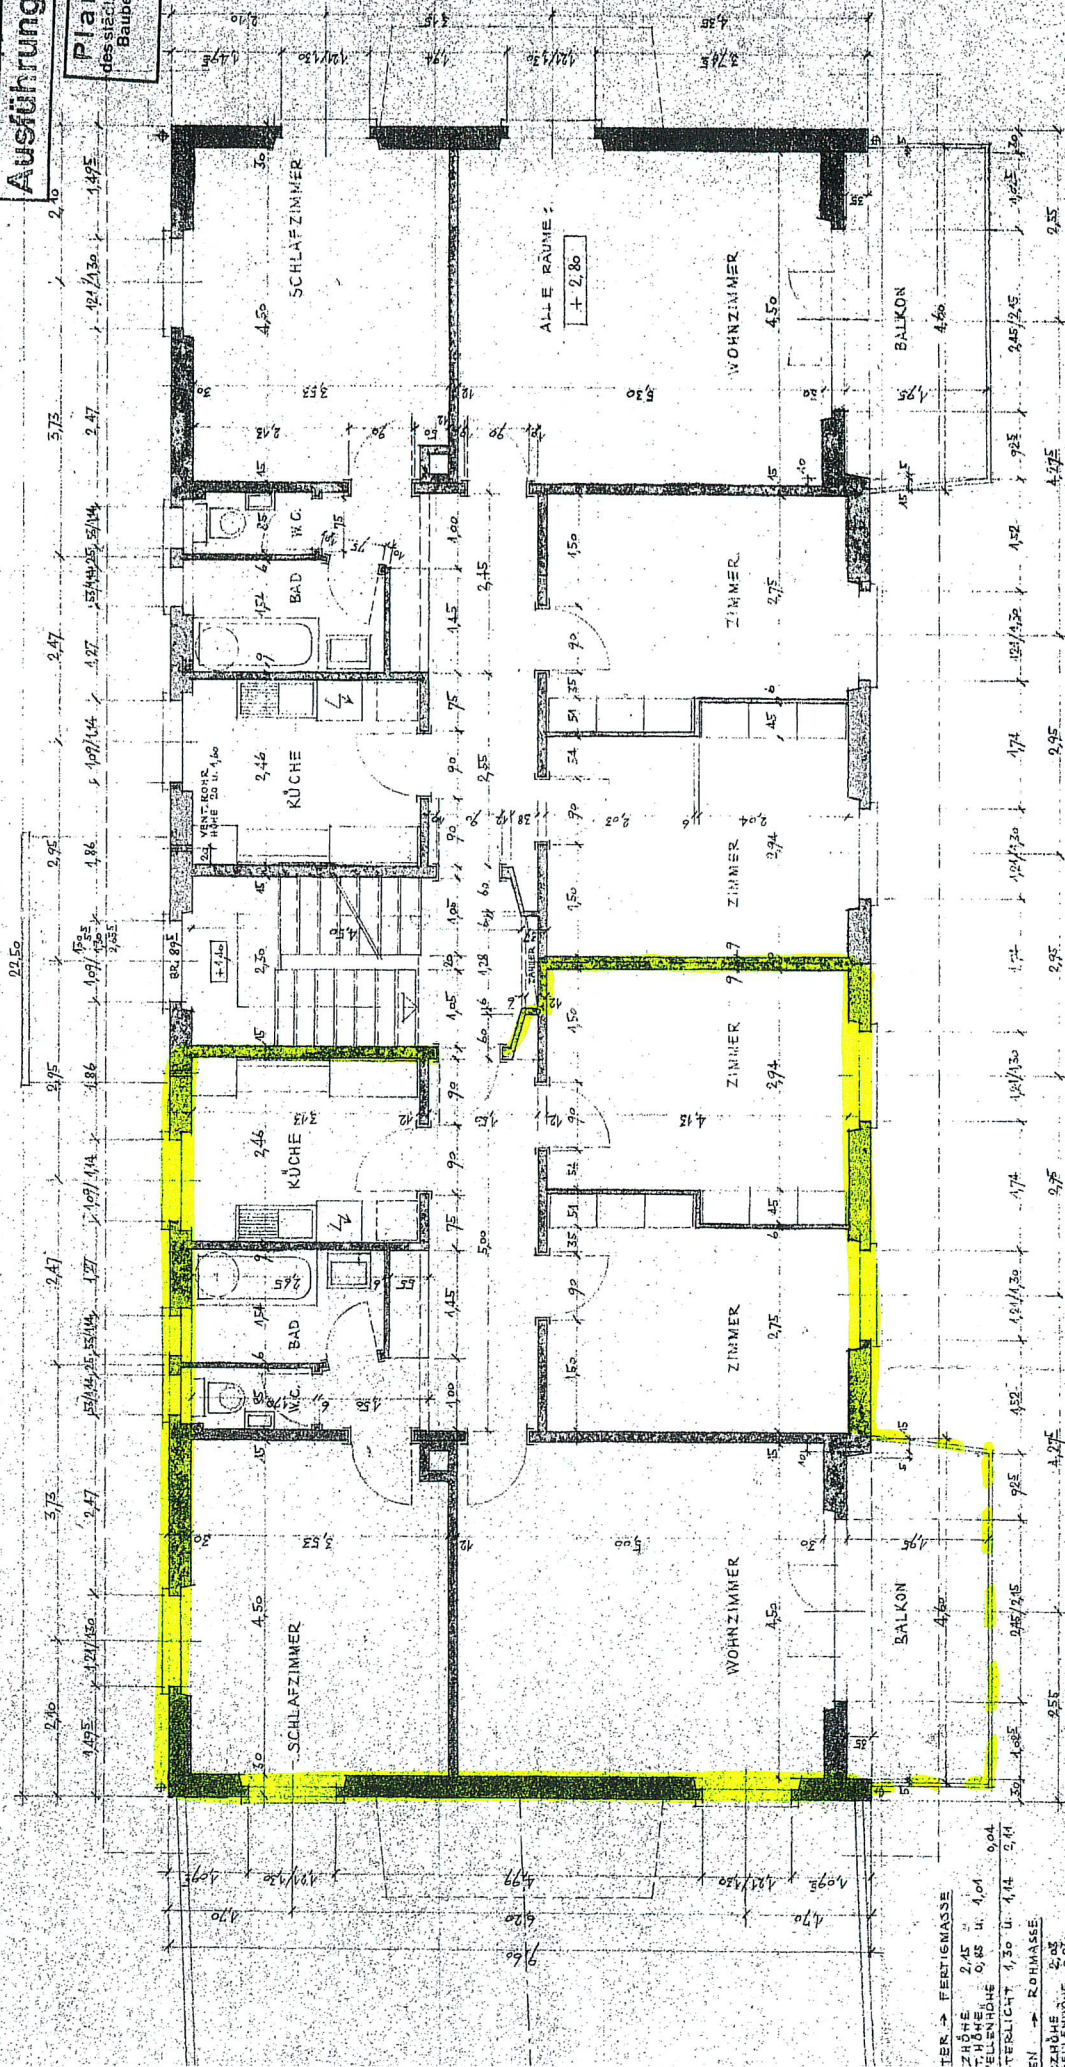

IER → FERTIGMASSE
ZHÖHE 2,45
TÖHÖHE 0,85 u. 1,01
TERTICHT 1,30 u. 1,14 0,04
EN → ROHMASSE
ZHÖHE 2,03
TÖHÖHE 0,81
EN → KÖNSTRÖHÖHEN ÜBER BETON
ZIMMER 0,06
SCHLAFZIMMER 0,03
KÜCHE 0,03

ALFRED DOEBELI, DPL, ARCHITEKT SIA, BER

