


Küche

siehe Detailplan

Bad und W.C.

siehe Detailplan

Lüftungskamine 20/20

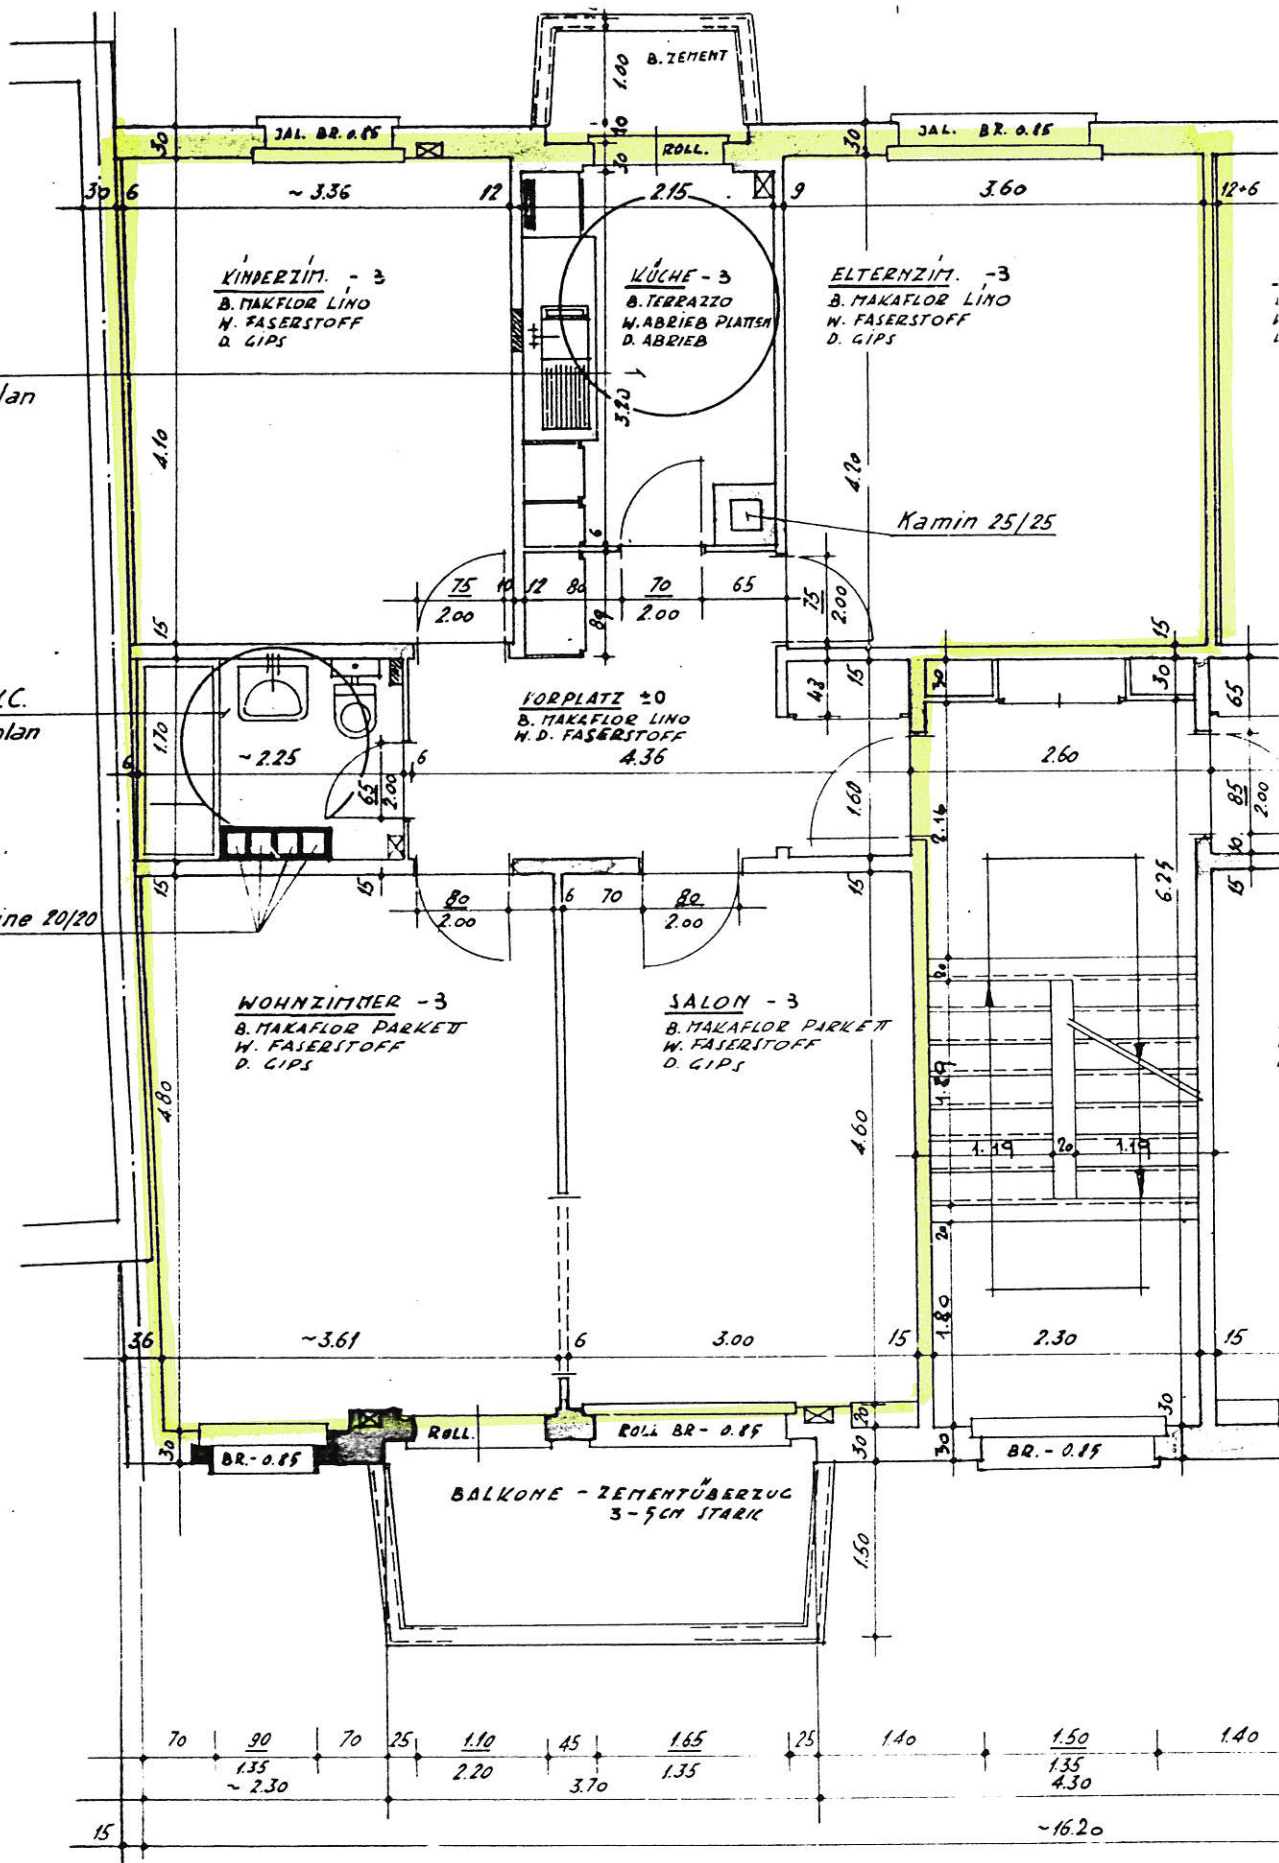

AUSSPARUNGEN:



SANITÄRE INST.

HEIZUNGS. INST. 20/20 CM

