


WOHNHAUS ÜRKENWEG 7 U.-ENTFELDEN
C. KAZAN BEDACHUNGEN U.-ENTFELDEN
ERDGESCHOSS 1:50 22.07.99/Hm.

J. Ernst + Partner AG
Architekturbüro
5035 Unterentfelden
062) 723 28 77

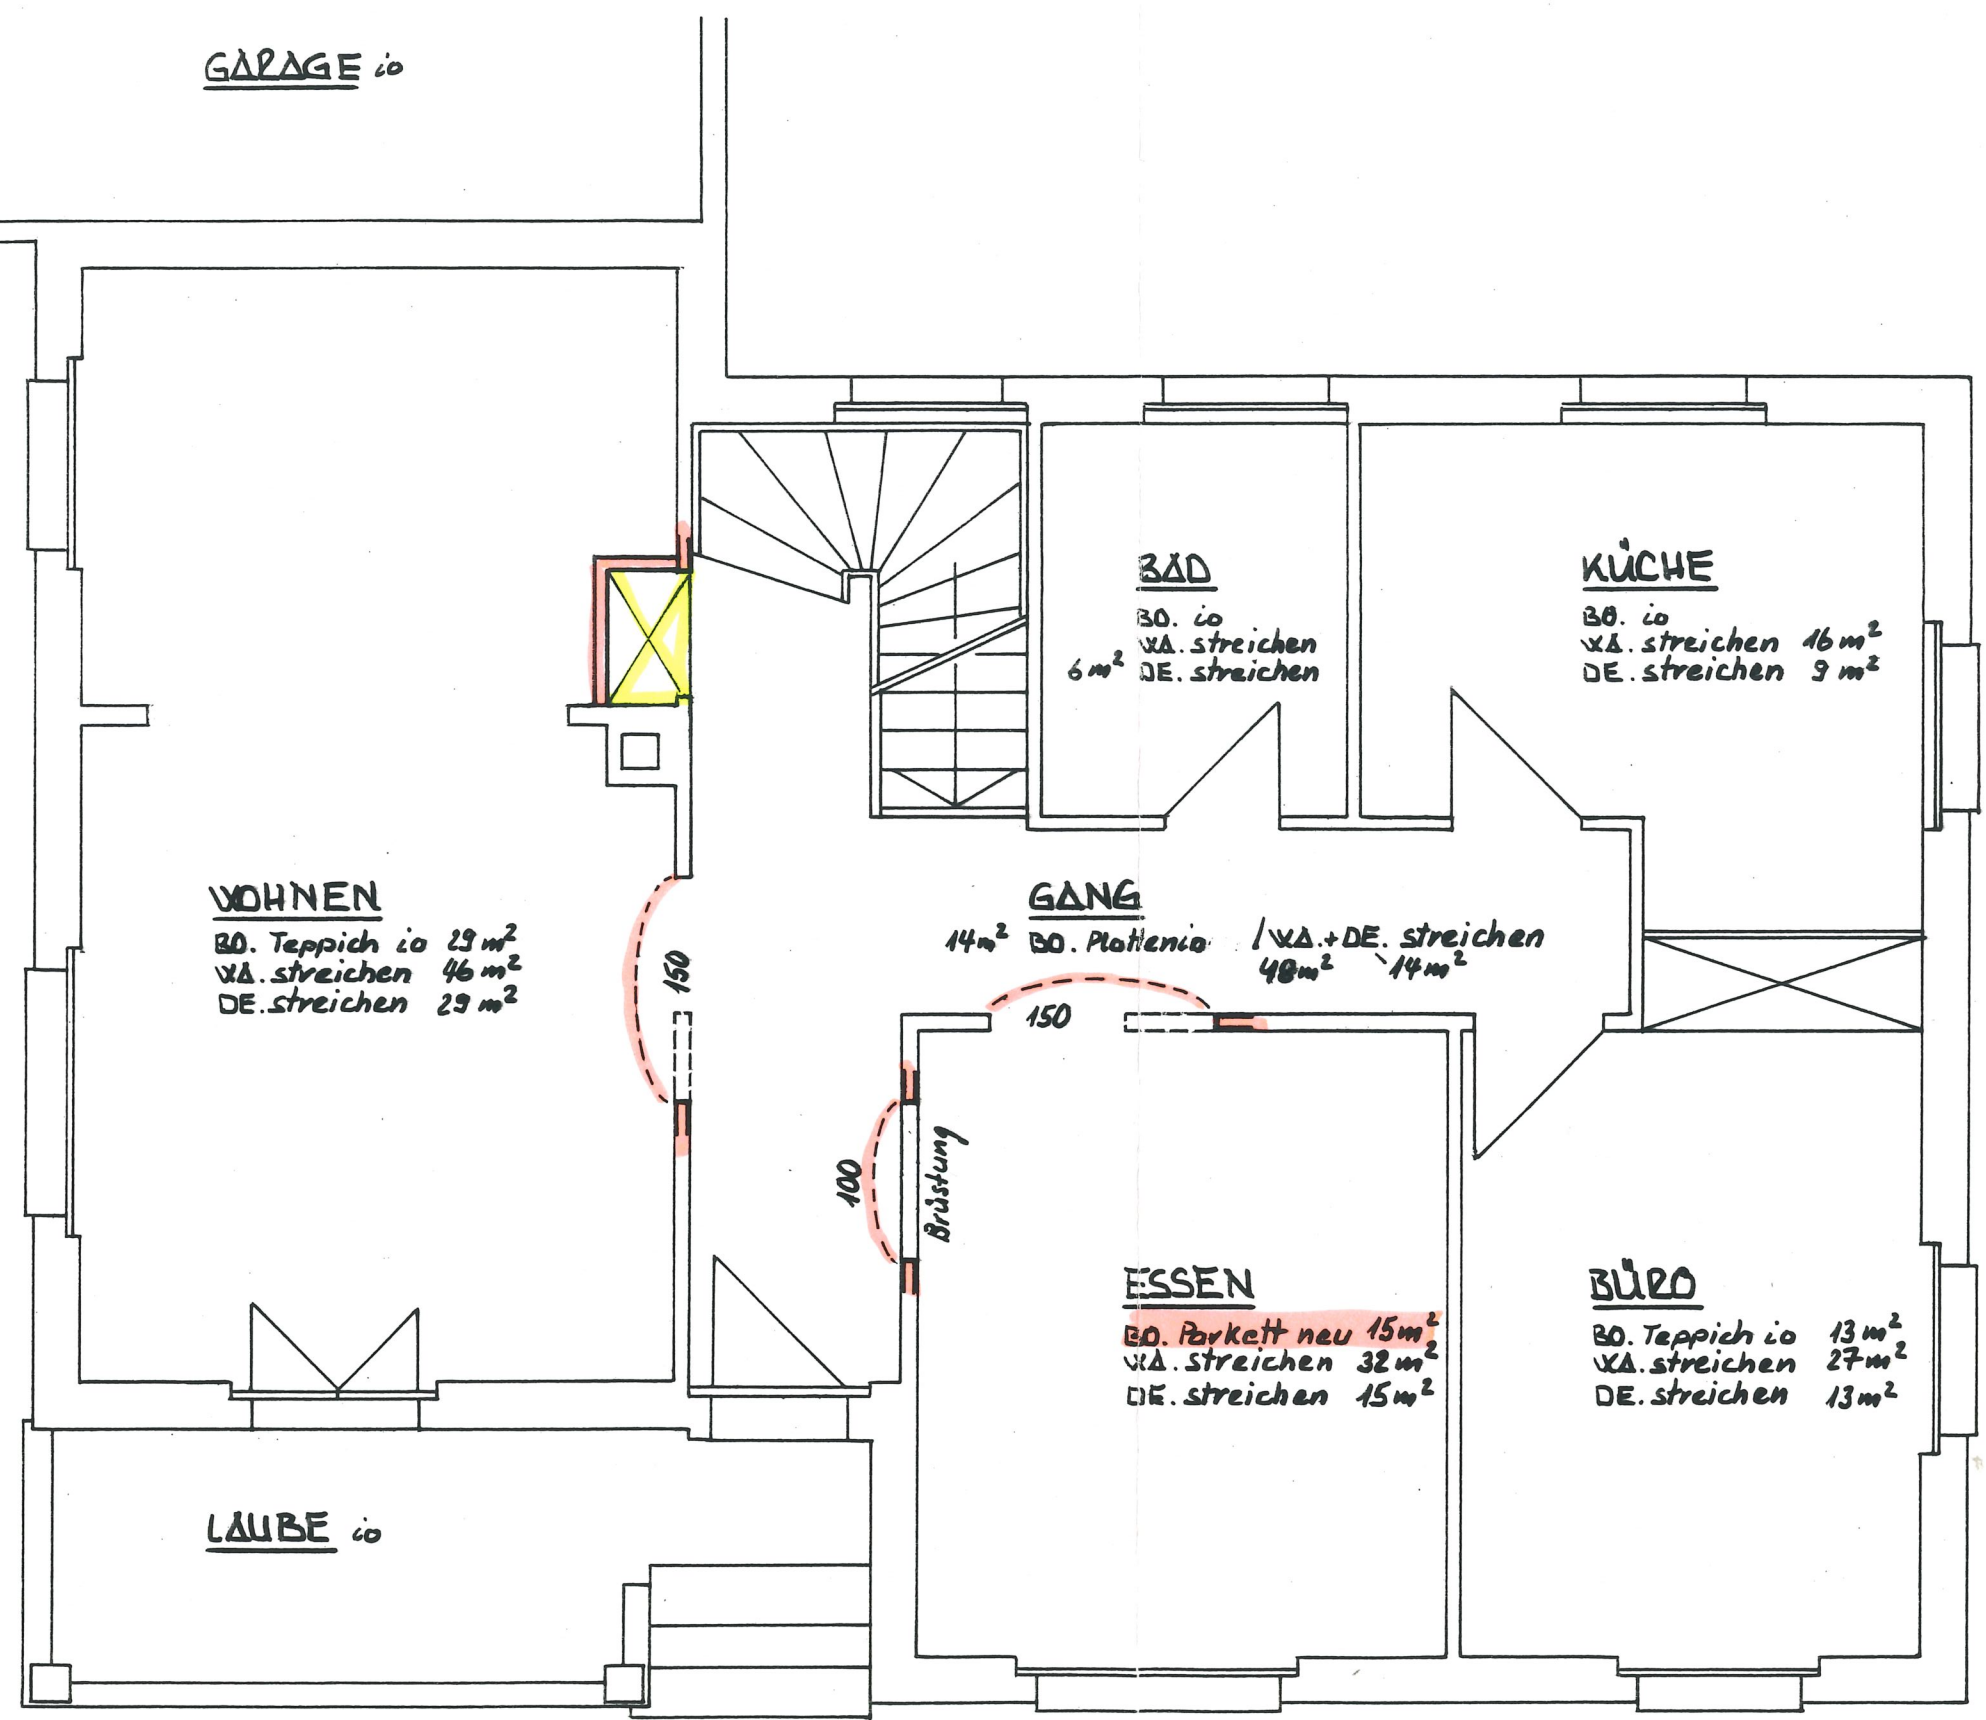

- HALENDARBEITEN
- ABDECKARB. 100 m²
 - WÄNDE+DECK. STREICHEN 270 m²
 - TÜREN+SCHW. ANK STREICH. 25 m²
 - RADIATOREN STREICHEN 12 m²

- BODENBELÄGE
- PARKETT ESSZIMMER 15 m²
 - SOCKEL 14 m²