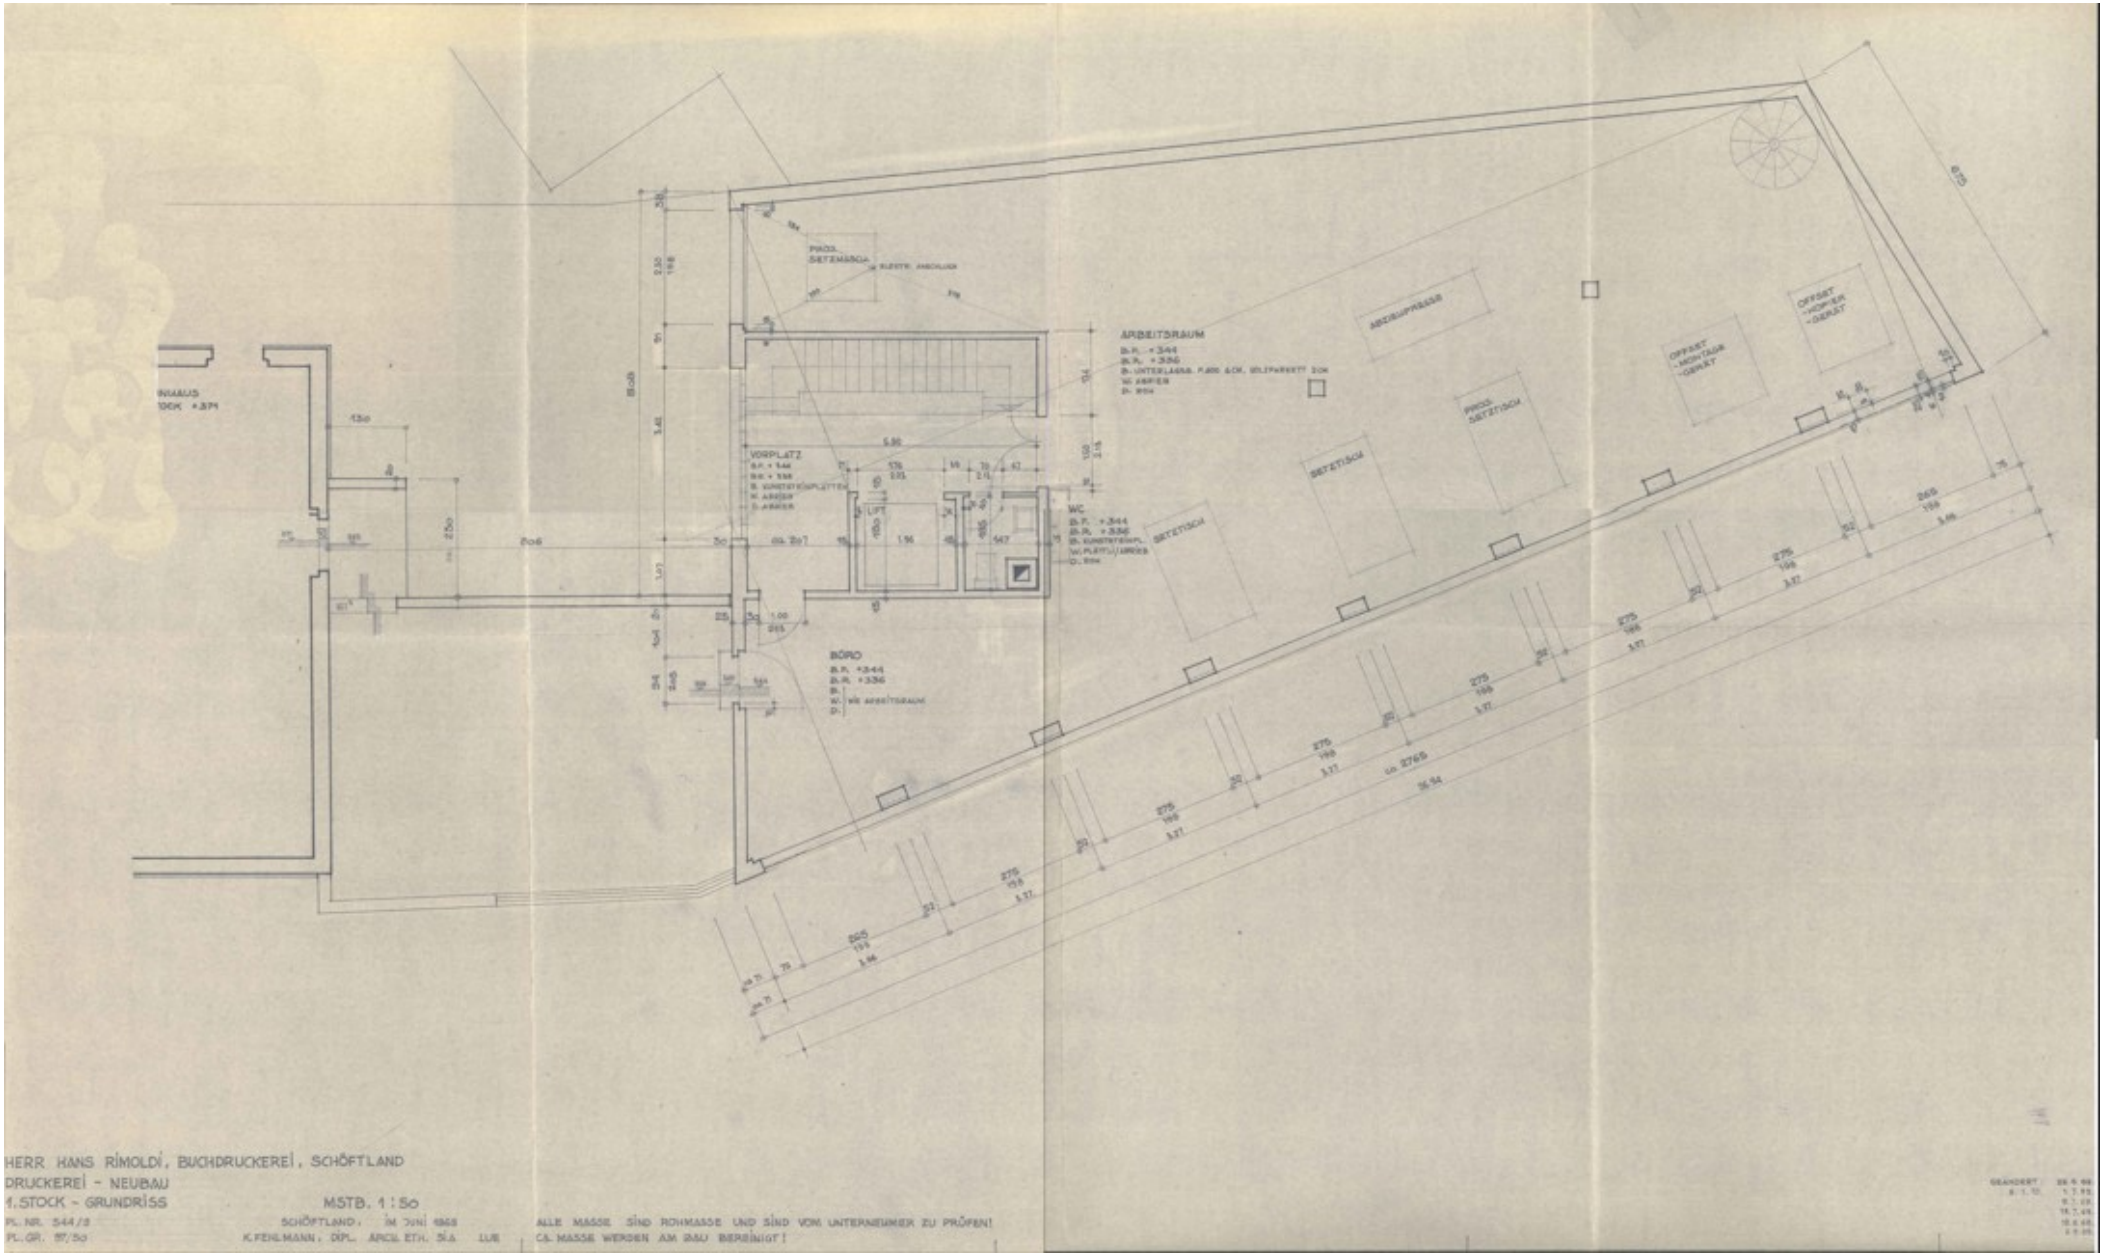



HERR HANS RIMOLDI, BUCHDRUCKEREI, SCHÖFTLAND
DRUCKEREI - NEUBAU
1. STOCK - GRUNDRISS

M5TB. 1:50

PL. NR. 544/3
PL. GR. 57/50

SCHÖFTLAND, IM JUNI 1968
K. FEHLMANN, DIPL. ARCH. ETH. SIA LUR


ALLE MASSE SIND ROHMASSE UND SIND VOM UNTERNEHMER ZU PRÜFEN!
CA. MASSE WERDEN AM BAU BEREINIGT!

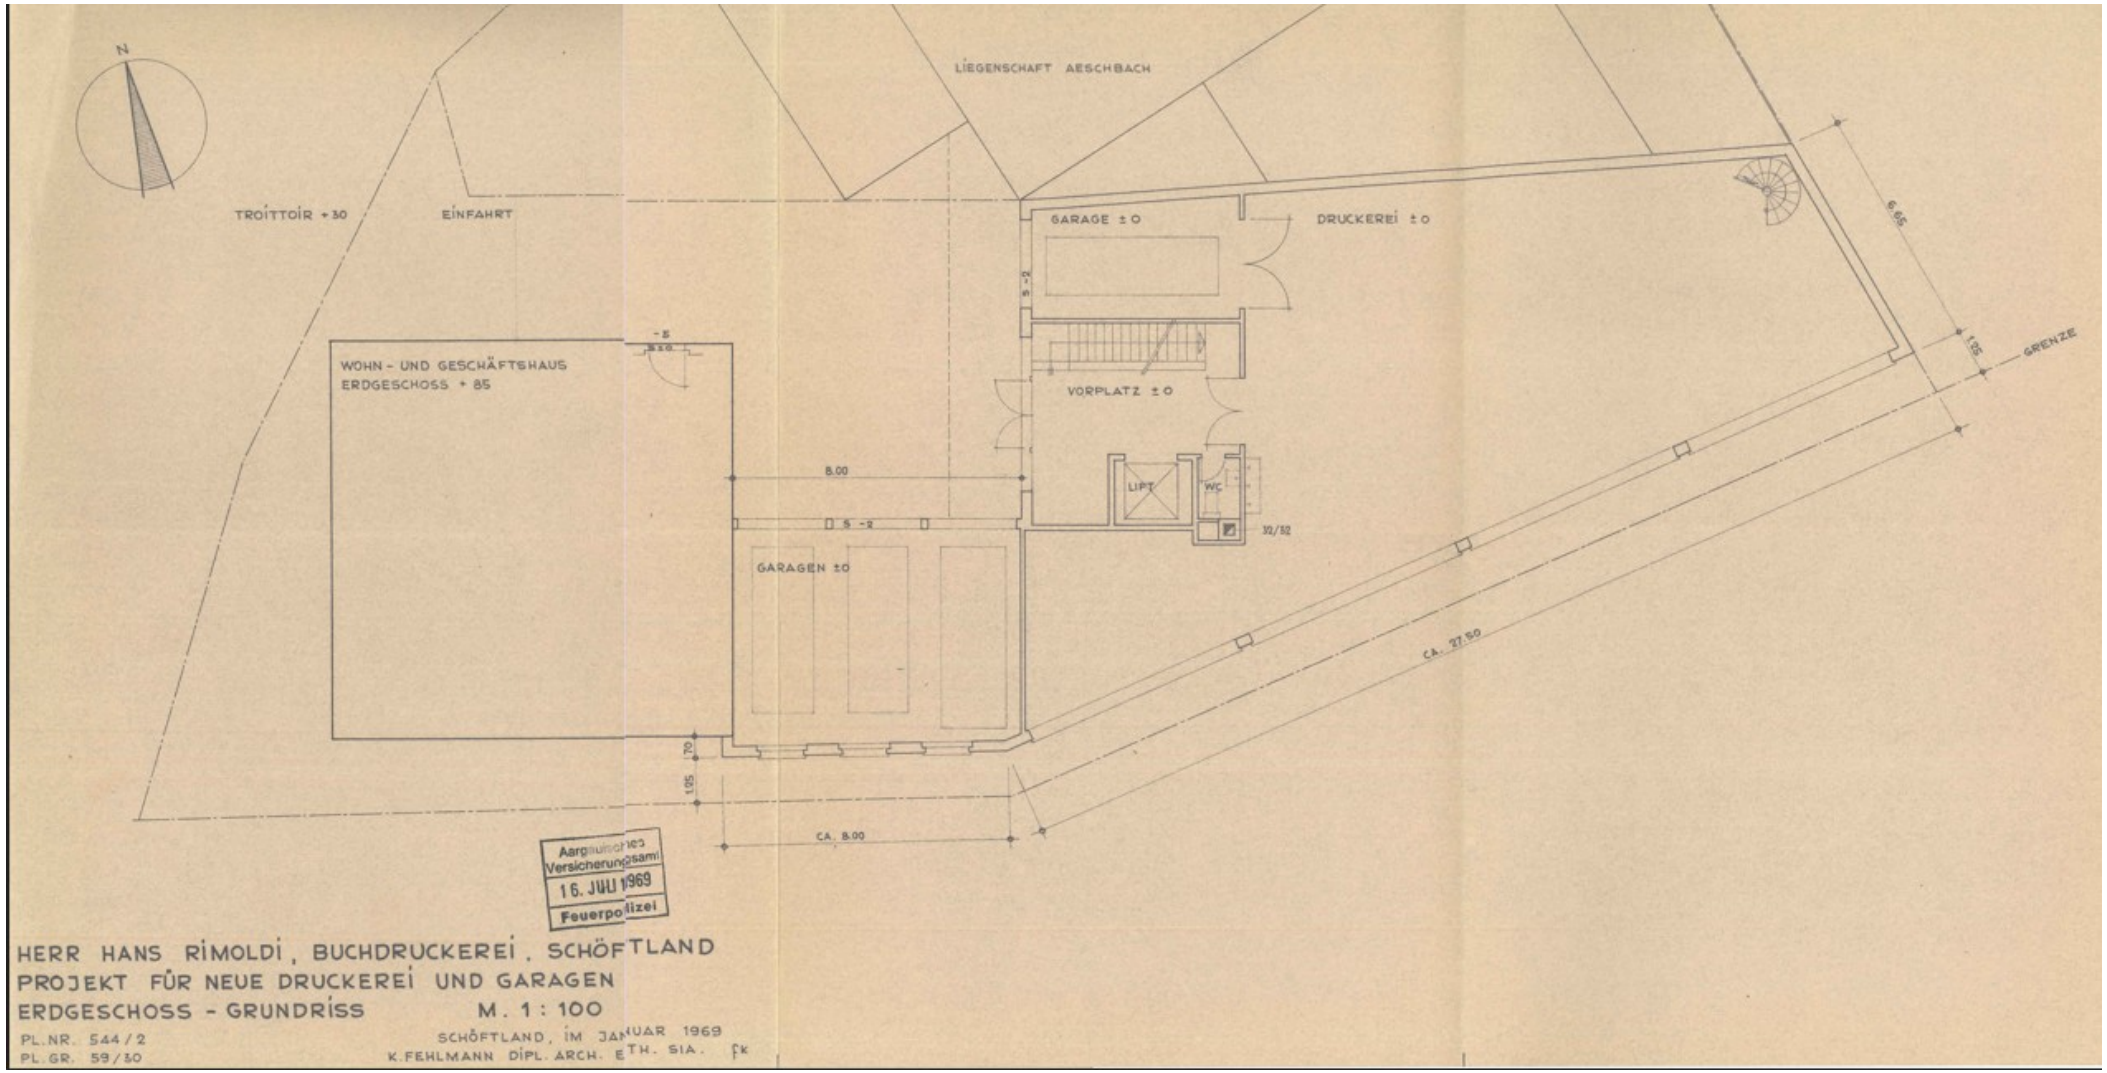

HERR HANS RIMOLDI, BUCHDRUCKEREI, SCHÖFTLAND
PROJEKT FÜR NEUE DRUCKEREI UND GARAGEN
ERDGESCHOSS - GRUNDRISS M. 1:100

PL.NR. 544/2
PL.GR. 59/30


SCHÖFTLAND, IM JANUAR 1969
K.FEHLMANN DIPL. ARCH. ETH. SIA. fk

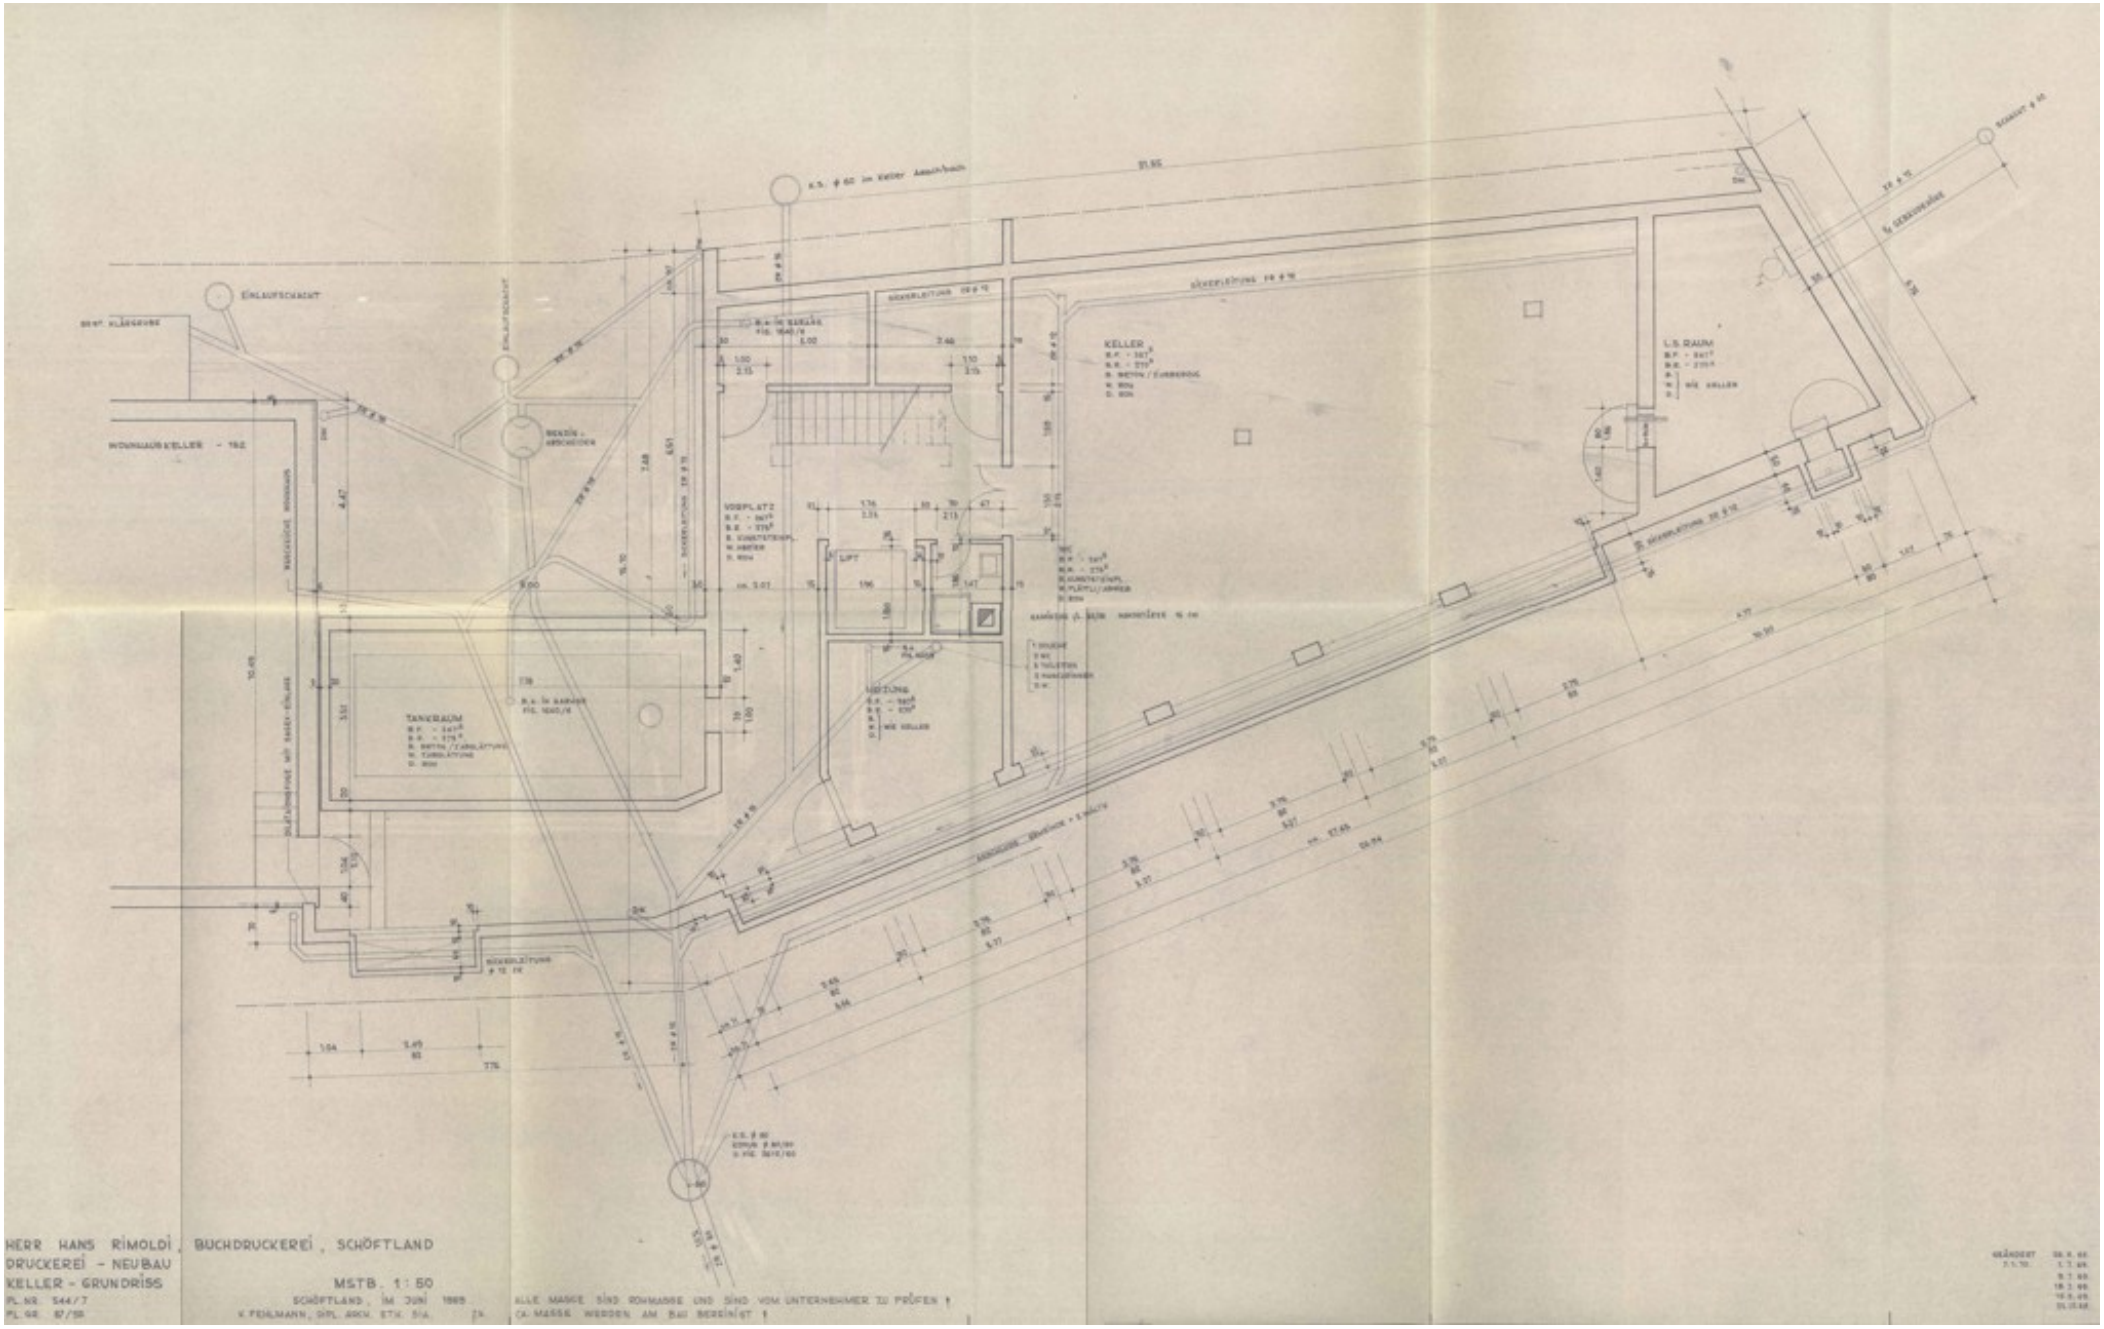

HERR HANS RIMOLDI, BUCHDRUCKEREI, SCHÖFTLAND
DRUCKEREI - NEUBAU
KELLER - GRUNDRISS
PL. NR. 544/7
PL. NR. 87/58

MSTB. 1:50
SCHÖFTLAND, IM JUNI 1969
K. FEHLMANN, DIPL. ARCH. ETH/SIA

ALLE MASSE SIND ROHMASSE UND SIND VOM UNTERNEHMER ZU PRÜFEN !
CA-MASSE WERDEN AM BAU BEREINIGT !

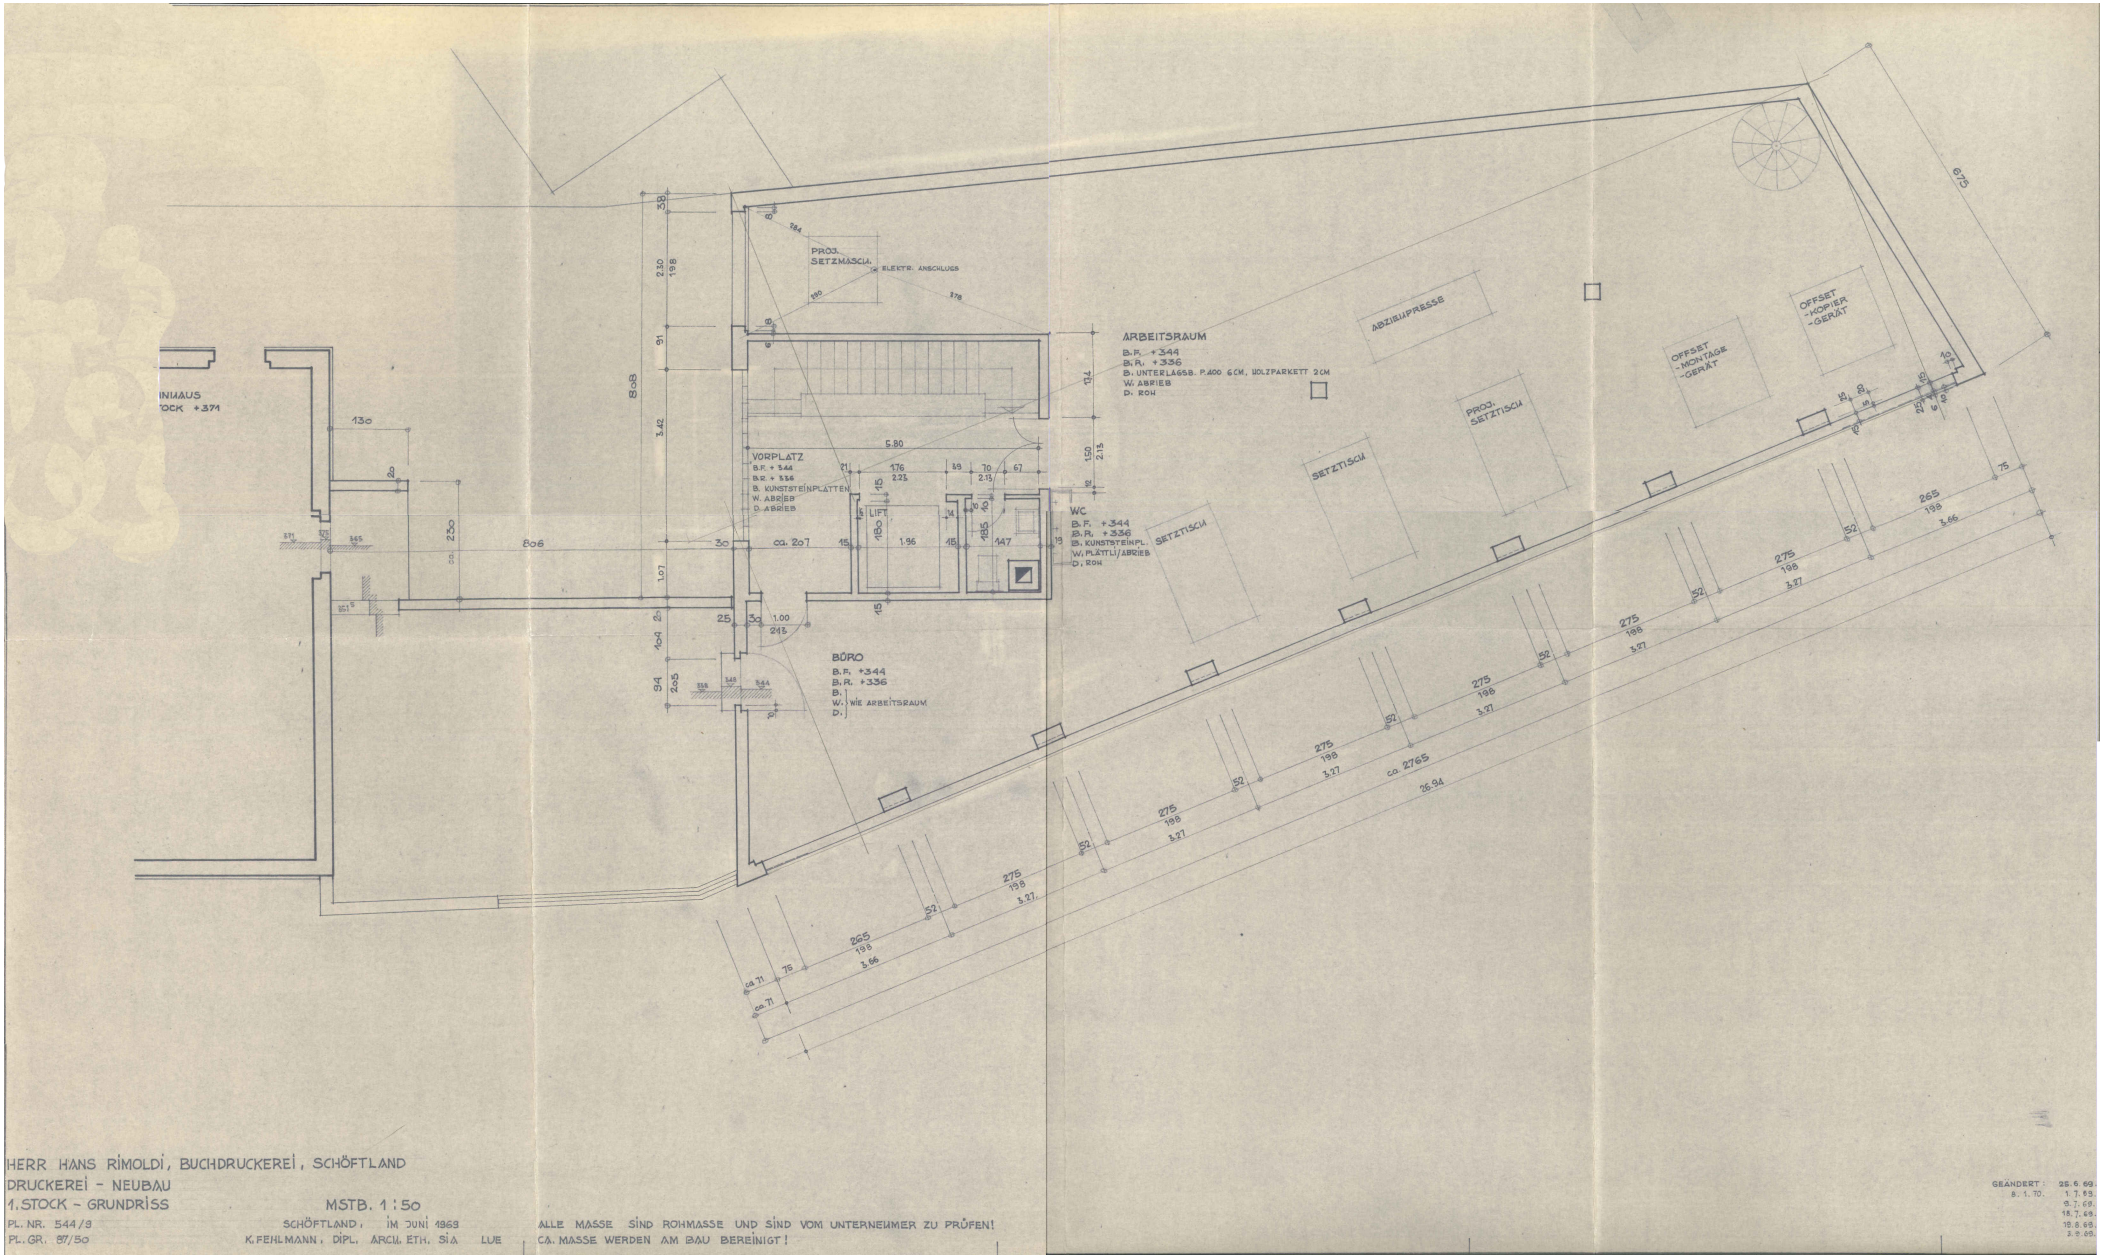

HERR HANS RIMOLDI, BUCHDRUCKEREI, SCHÖFTLAND
DRUCKEREI - NEUBAU
1. STOCK - GRUNDRISS


MSTB. 1 : 50

PL. NR. 544/3
PL. GR. 87/50

SCHÖFTLAND, IM JUNI 1963
K. FEHLMANN, DIPL. ARCH. ETH. SIA LUE

ALLE MASSE SIND ROHMASSE UND SIND VOM UNTERNEHMER ZU PRÜFEN!
CA. MASSE WERDEN AM BAU BEREINIGT!

GEÄNDERT: 25.6.69.
8.1.70. 1.7.69.
9.7.69.
18.7.69.
18.8.69.
2.9.69.

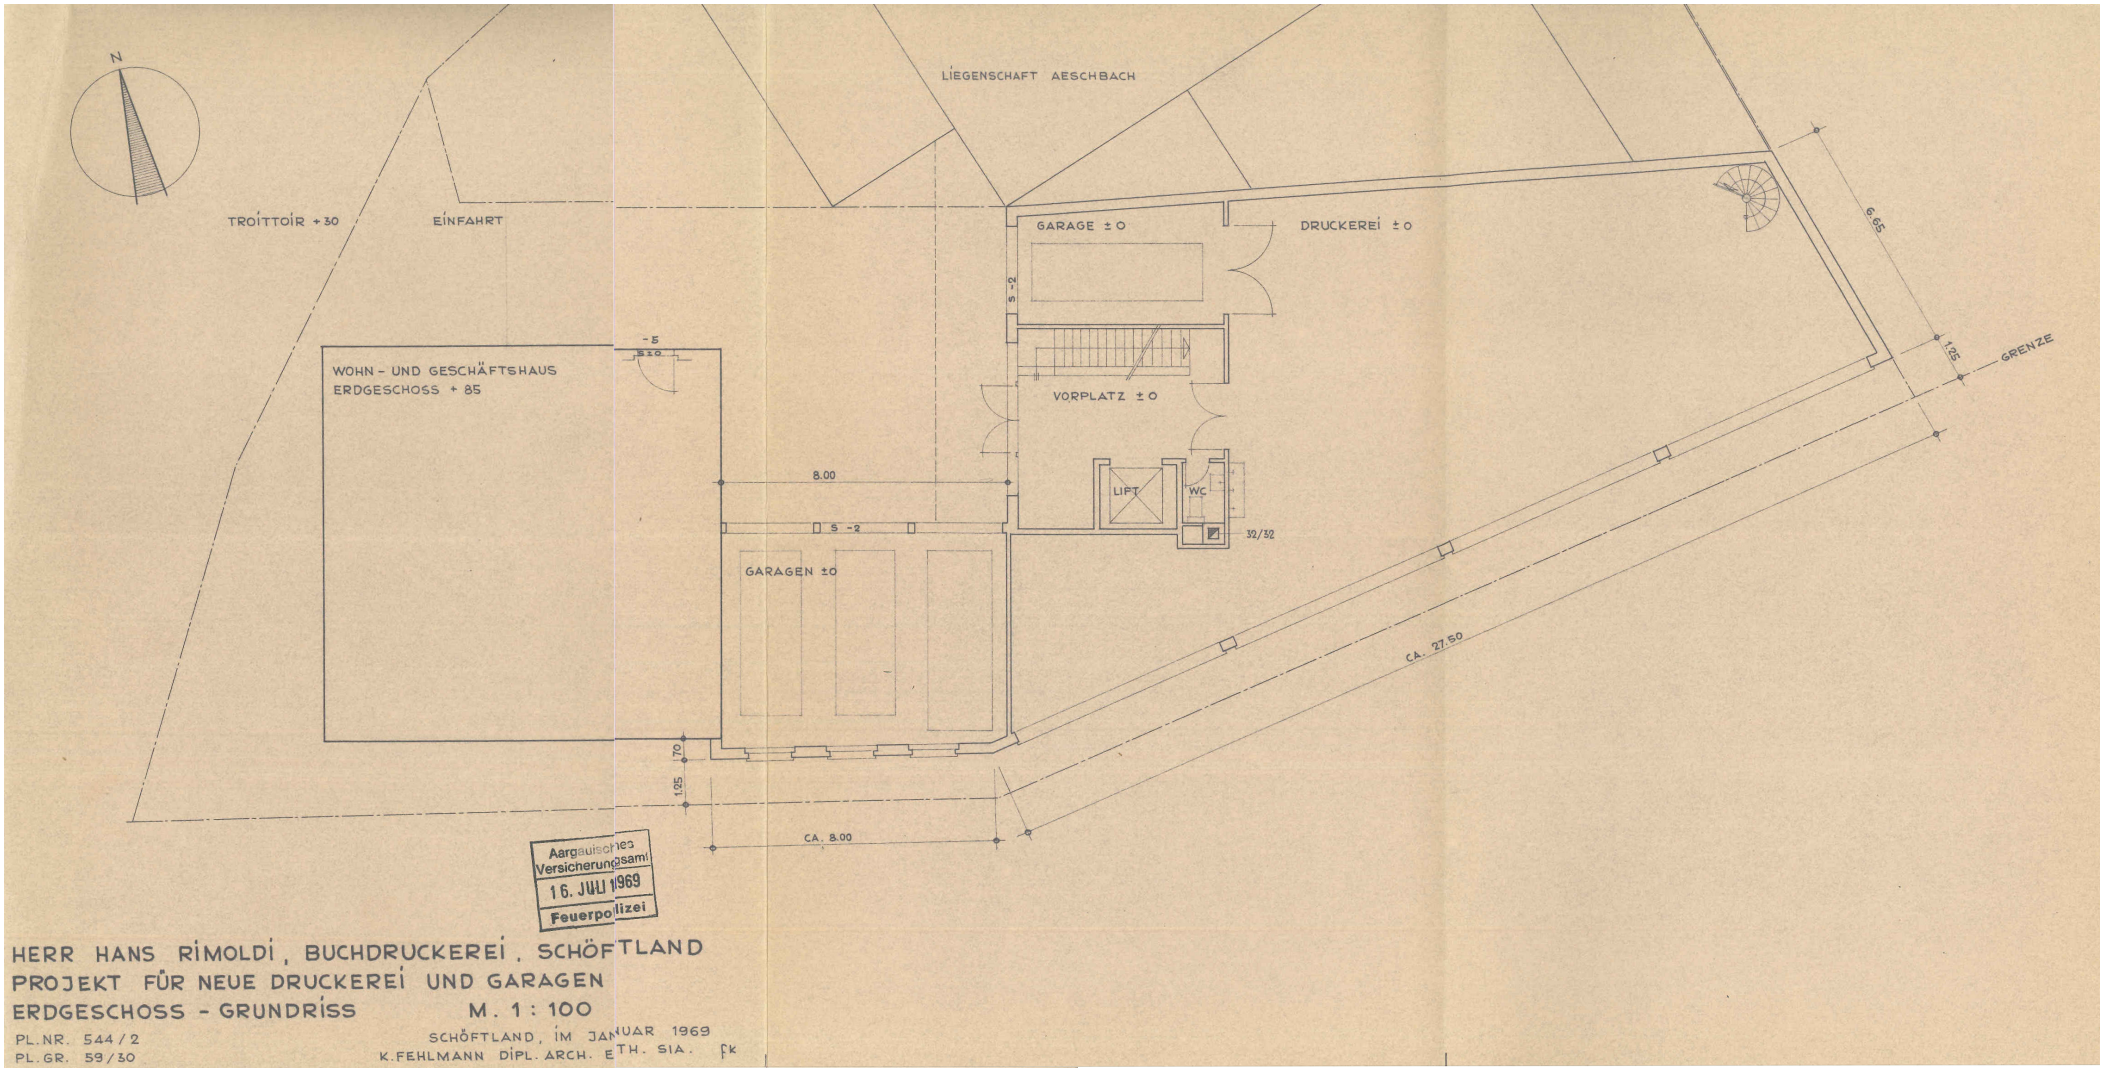


Aargauisches Versicherungsamt
16. JULI 1969
Feuerpolizei

HERR HANS RIMOLDI, BUCHDRUCKEREI, SCHÖFTLAND
PROJEKT FÜR NEUE DRUCKEREI UND GARAGEN
ERDGESCHOSS - GRUNDRISS M. 1 : 100

PL.NR. 544 / 2
PL. GR. 59 / 30

SCHÖFTLAND, IM JANUAR 1969
K.FEHLMANN DIPL. ARCH. ETH. SIA. fk

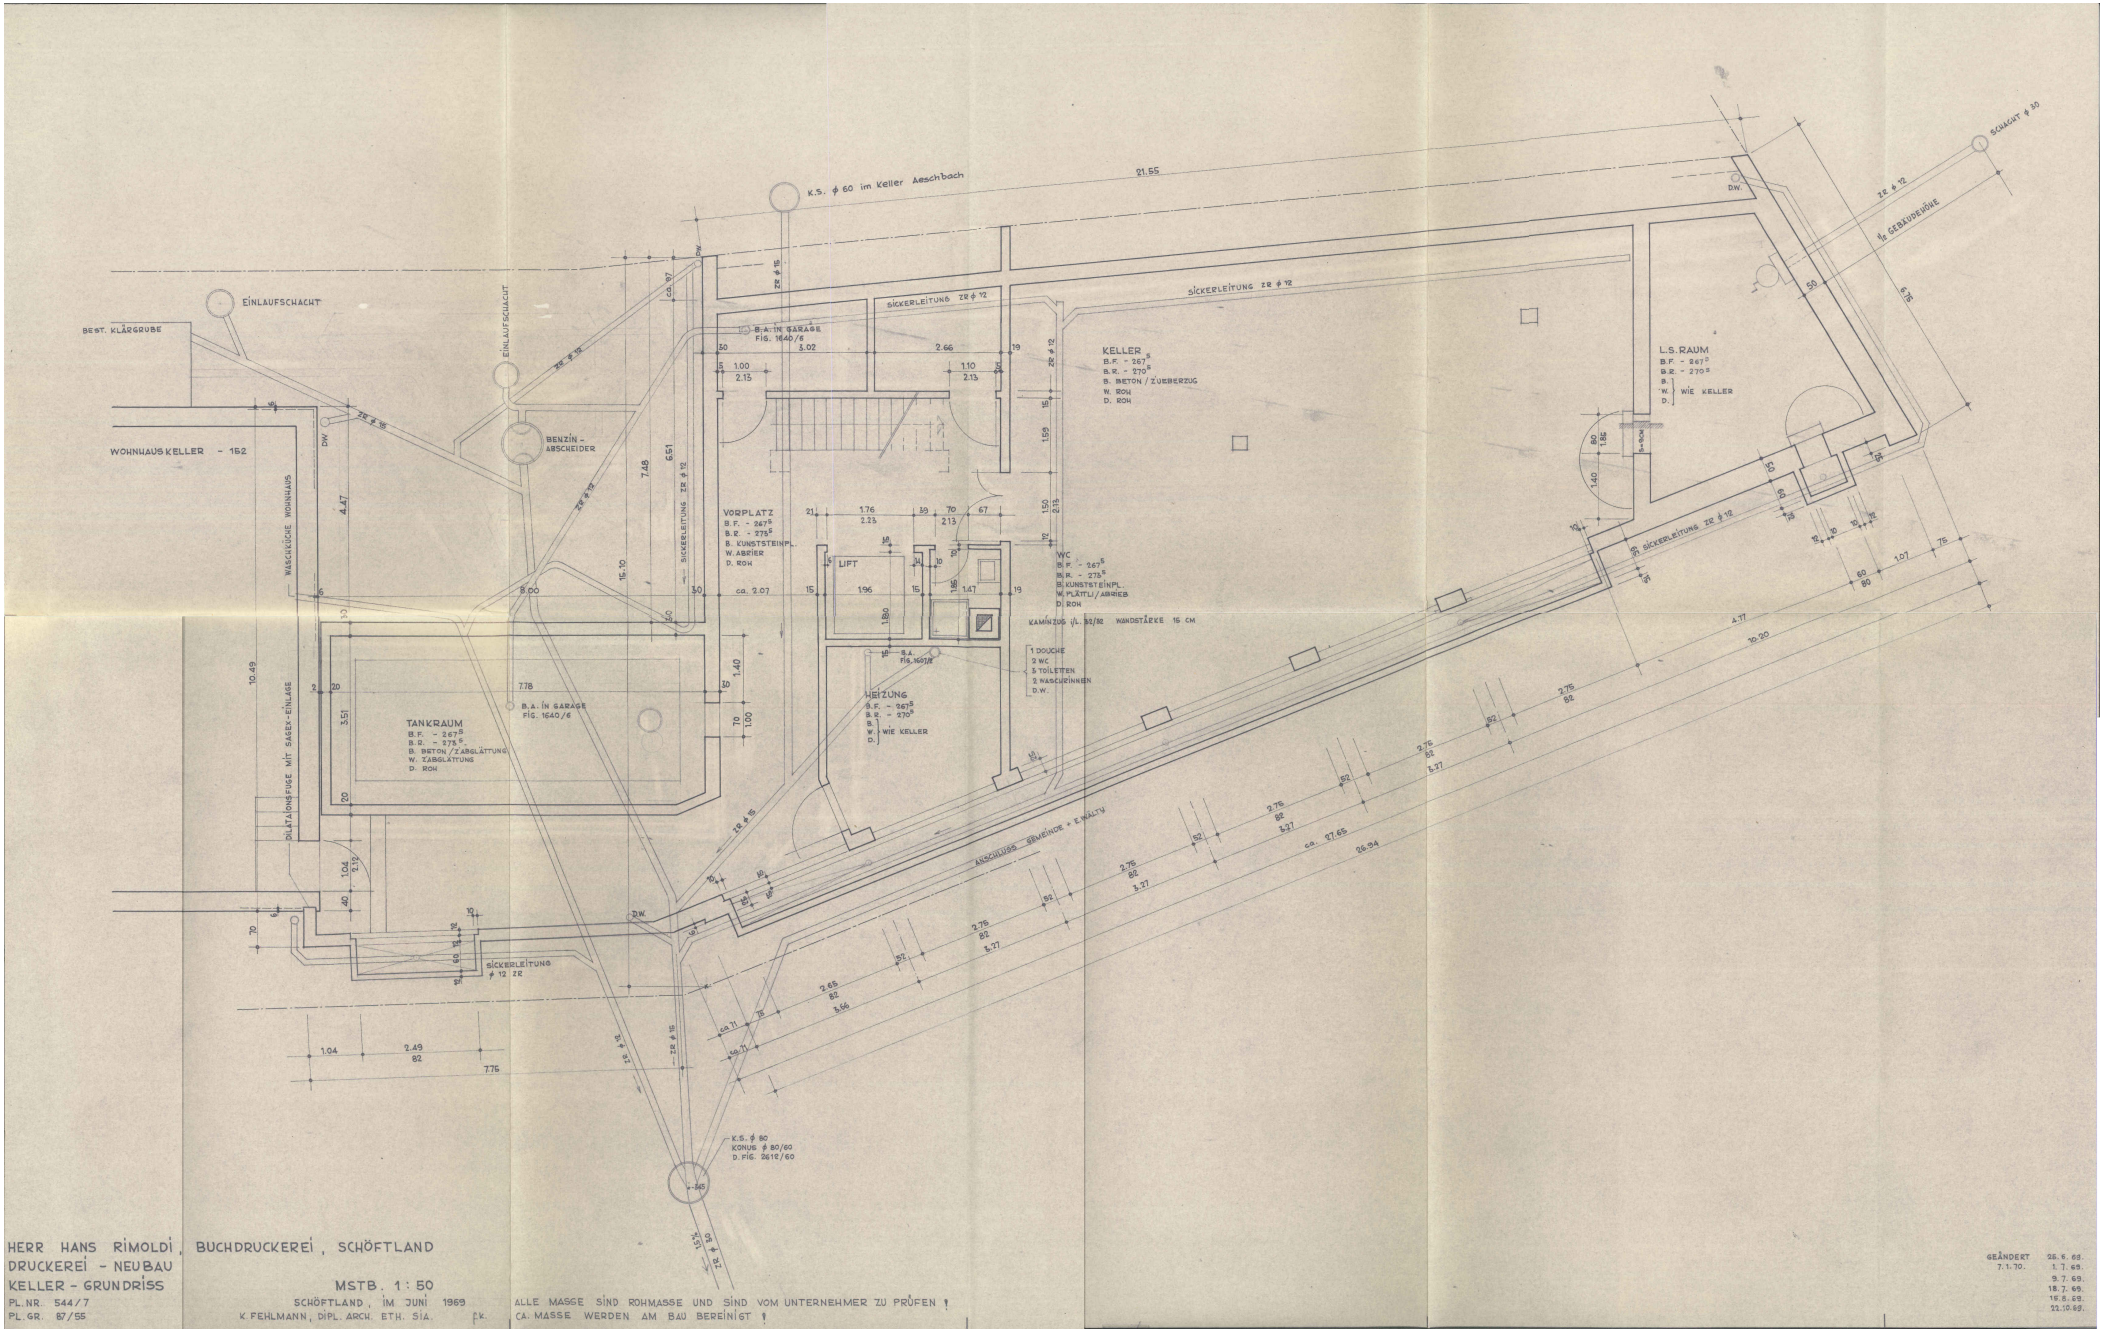

HERR HANS RIMOLDI, BUCHDRUCKEREI, SCHÖFTLAND
DRUCKEREI - NEUBAU
KELLER - GRUNDRISS
PL. NR. 544/7
PL. GR. 87/55

MSTB. 1:50
SCHÖFTLAND, IM JUNI 1969
K. FEHLMANN, DIPL. ARCH. ETH. SIA. Fk.

ALLE MASSE SIND ROHMASSE UND SIND VOM UNTERNEHMER ZU PRÜFEN !
CA. MASSE WERDEN AM BAU BEREINIGT !

GEÄNDERT 25. 6. 69.
7.1.70. 1. 7. 69.
9. 7. 69.
18. 7. 69.
16. 8. 69.
22.10.69.