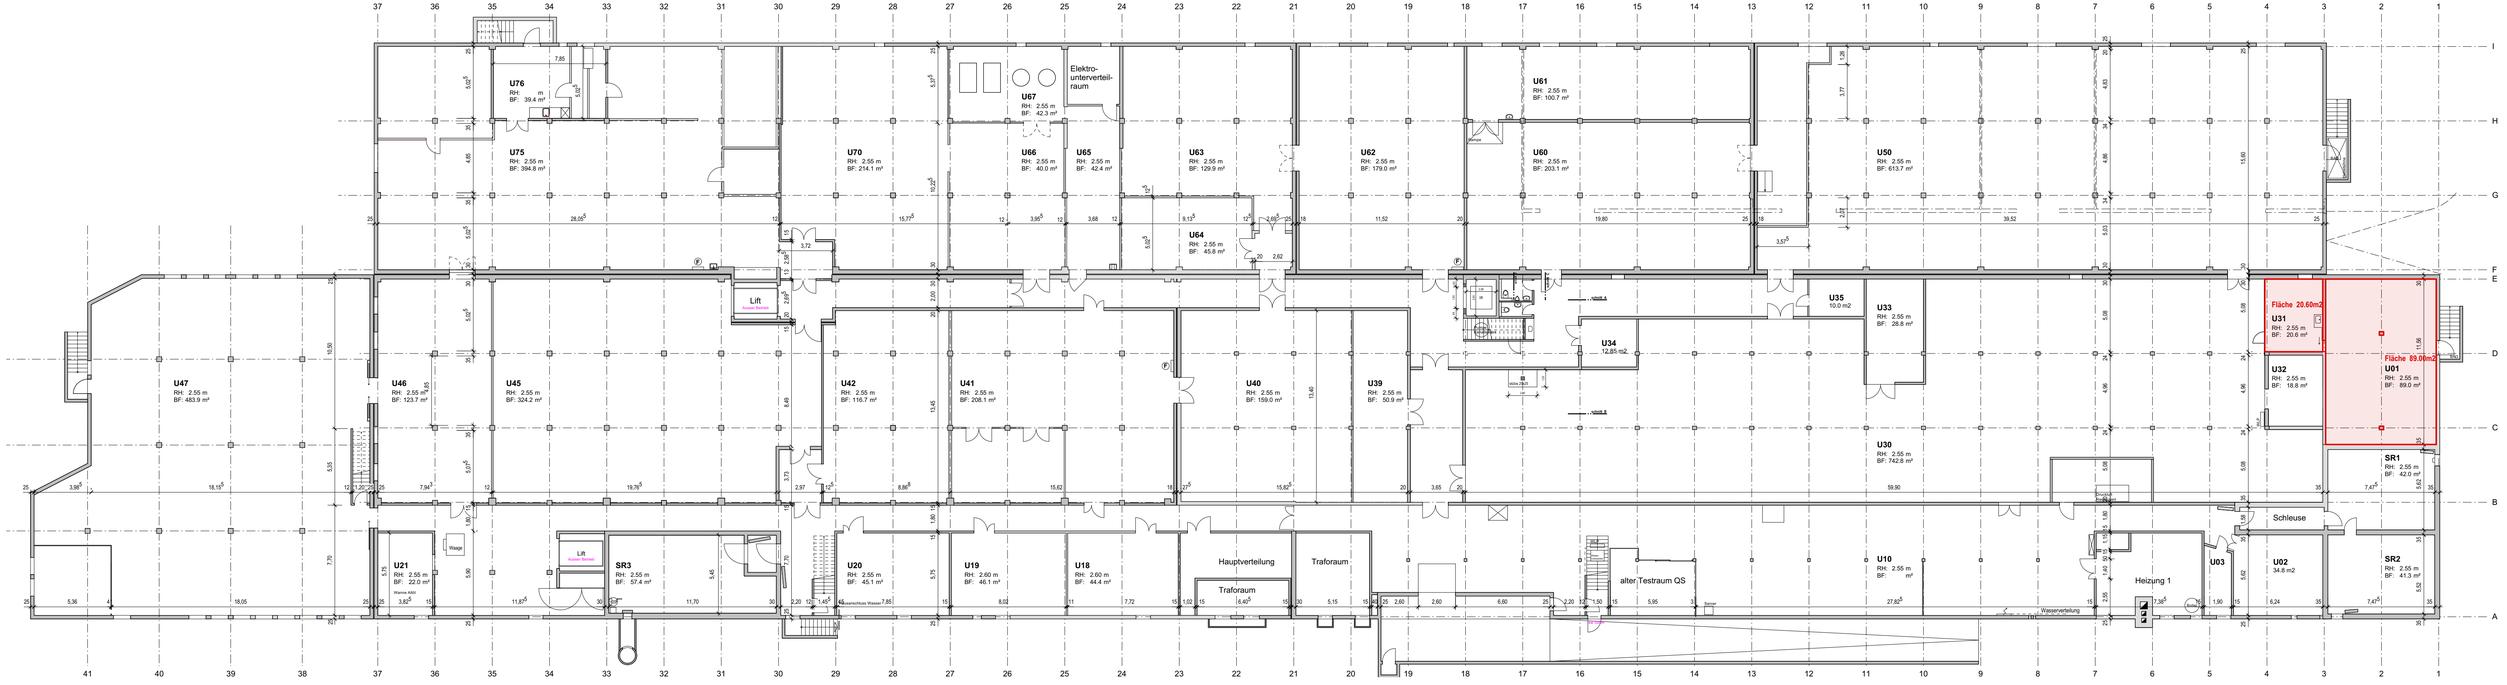

038_21-03_schachenweg 24_lyss

badertscher liegenschaften AG_zentweg 13_3006 bern

bestandesplan
grundriss untergeschoss

plan nummer	
format	90x40
massstab	1:200
gezeichnet	tc_24.03.2023
revidiert	tc_22.10.2024

pjk architektur ag info@pjk.ch
worblentalstrasse 89 031 511 10 20
3063 ittigen www.pjk-architektur.ch

bestehend

abbruch

neu