


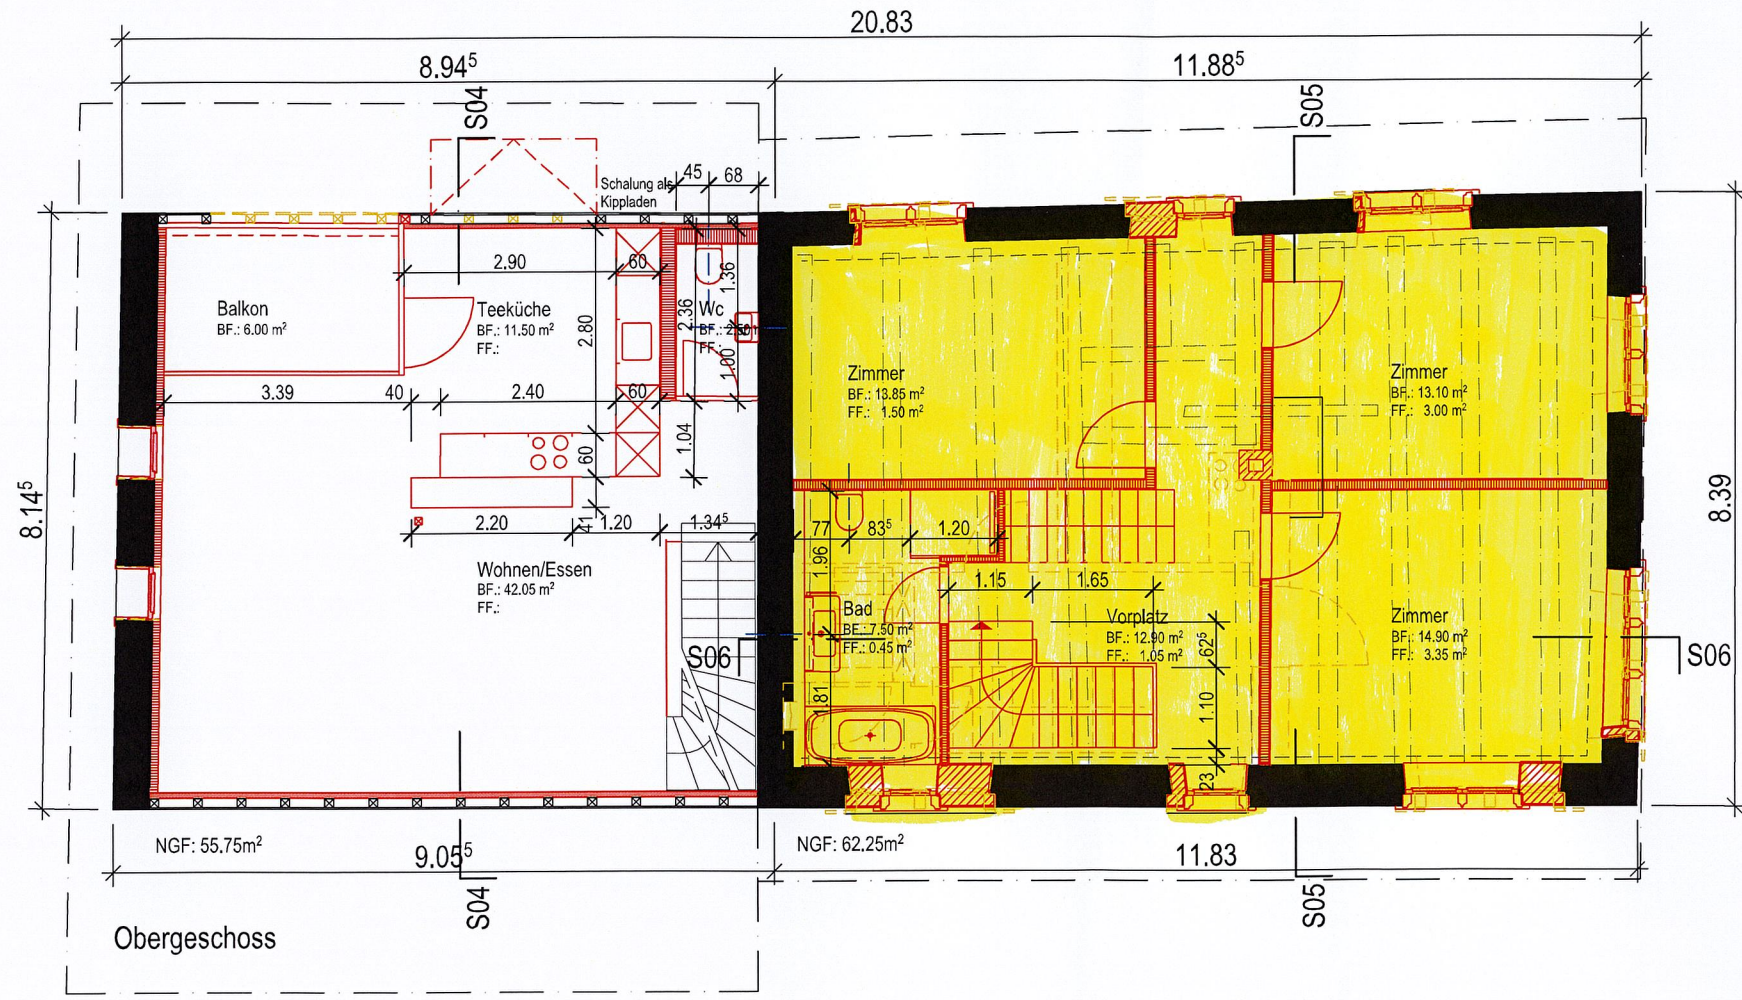

- BESTAND
- ABBRUCH
- NEU

Lenzburg, den 15.06.2021

Grundeigentümer / Bauherr:

Projektverfasser:



Überbauung Suterguet

Leerber-Parz. 971 · 5722 Gränichen

Sanierung Spittel & Spycher

EG DEFH02 = ± 0.00 = -0.18 = 412.82 m.ü.M.
EG MFH01 = ± 0.00 = 413.00 m.ü.M.




Projekt:
Baueingabe

Grundeigentümer / Bauherr: Baukonsortium Suterguet c/o Mitac Immobilien · Bahnhofstrasse 18 · 5600 Lenzburg · 062 886 66 33
Projektverfasser: Mitac AG · Architektur · Bahnhofstrasse 18 · 5600 Lenzburg · Postfach 489 · Tel: 062 886 66 33

Projektnr.:	Planbezeichnung:	Gezeichnet:	Geprüft:	Datumsbezeichnung:	Format:	Datum:	Ausgabedatum:
1904	S4-03-102-Spittel-OG-100	n/ma	mj	S4-03-ÜberbauungSuterguetSpittel211022Eingabekanton.pn	A3	25.10.2021	04.06.2021

www.mitac.ch · info@mitac.ch

Spittel
Obergeschoss M: 1/100

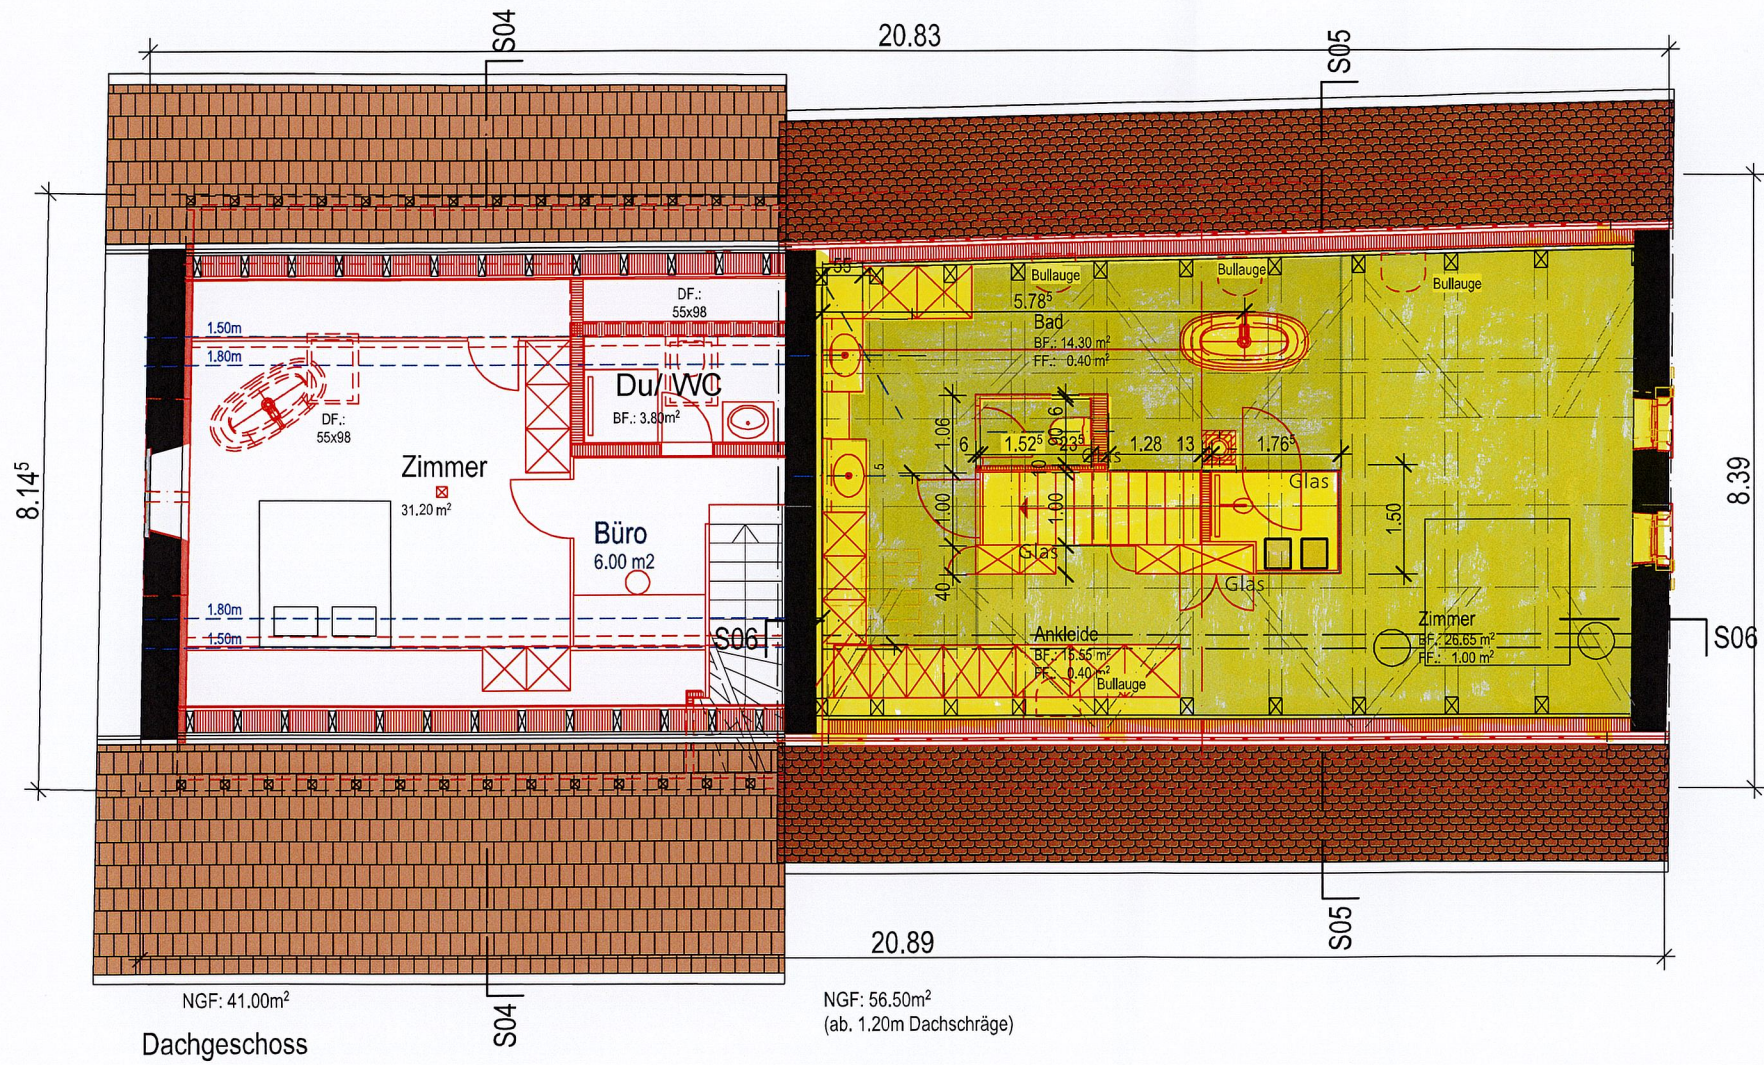

- BESTAND
- ABBRUCH
- NEU

Lenzburg, den 15.06.2021

Grundeigentümer / Bauherr:

Projektverfasser:

S4

Überbauung Suterguet
Leerber Parz. 971 · 5722 Gränichen
Sanierung Spittel & Spycher

Projekt:
Bauingabe

EG DEFH02 = ± 0.00 = -0.18 = 412.82 m.ü.M.
EG MFH01 = ± 0.00 = ± 0.00 = 413.00 m.ü.M.



Spittel

Dachgeschoss M: 1/100

Grundeigentümer / Bauherrschaft : Baukonsortium Suterguet c/o Mitac Immobilien · Bahnhofstrasse 18 · 5600 Lenzburg · 062 886 66 33
Projektverfasser: Mitac AG · Architektur · Bahnhofstrasse 18 · 5600 Lenzburg · Postfach 489 · Tel. 062 886 66 33

Projektnr.:	Planbezeichnung:	Gezeichnet:	Geprüft:	Dateibezeichnung:	Format:	Datum:	Ausgabedatum:
1904	S4-03-104-Spittel-DG-100	m/ma	mj	S4-03-ÜberbauungSuterguetSpittel211022-Eingabekanton.pin	A3	25.10.2021	04.06.2021

www.mitac.ch · info@mitac.ch