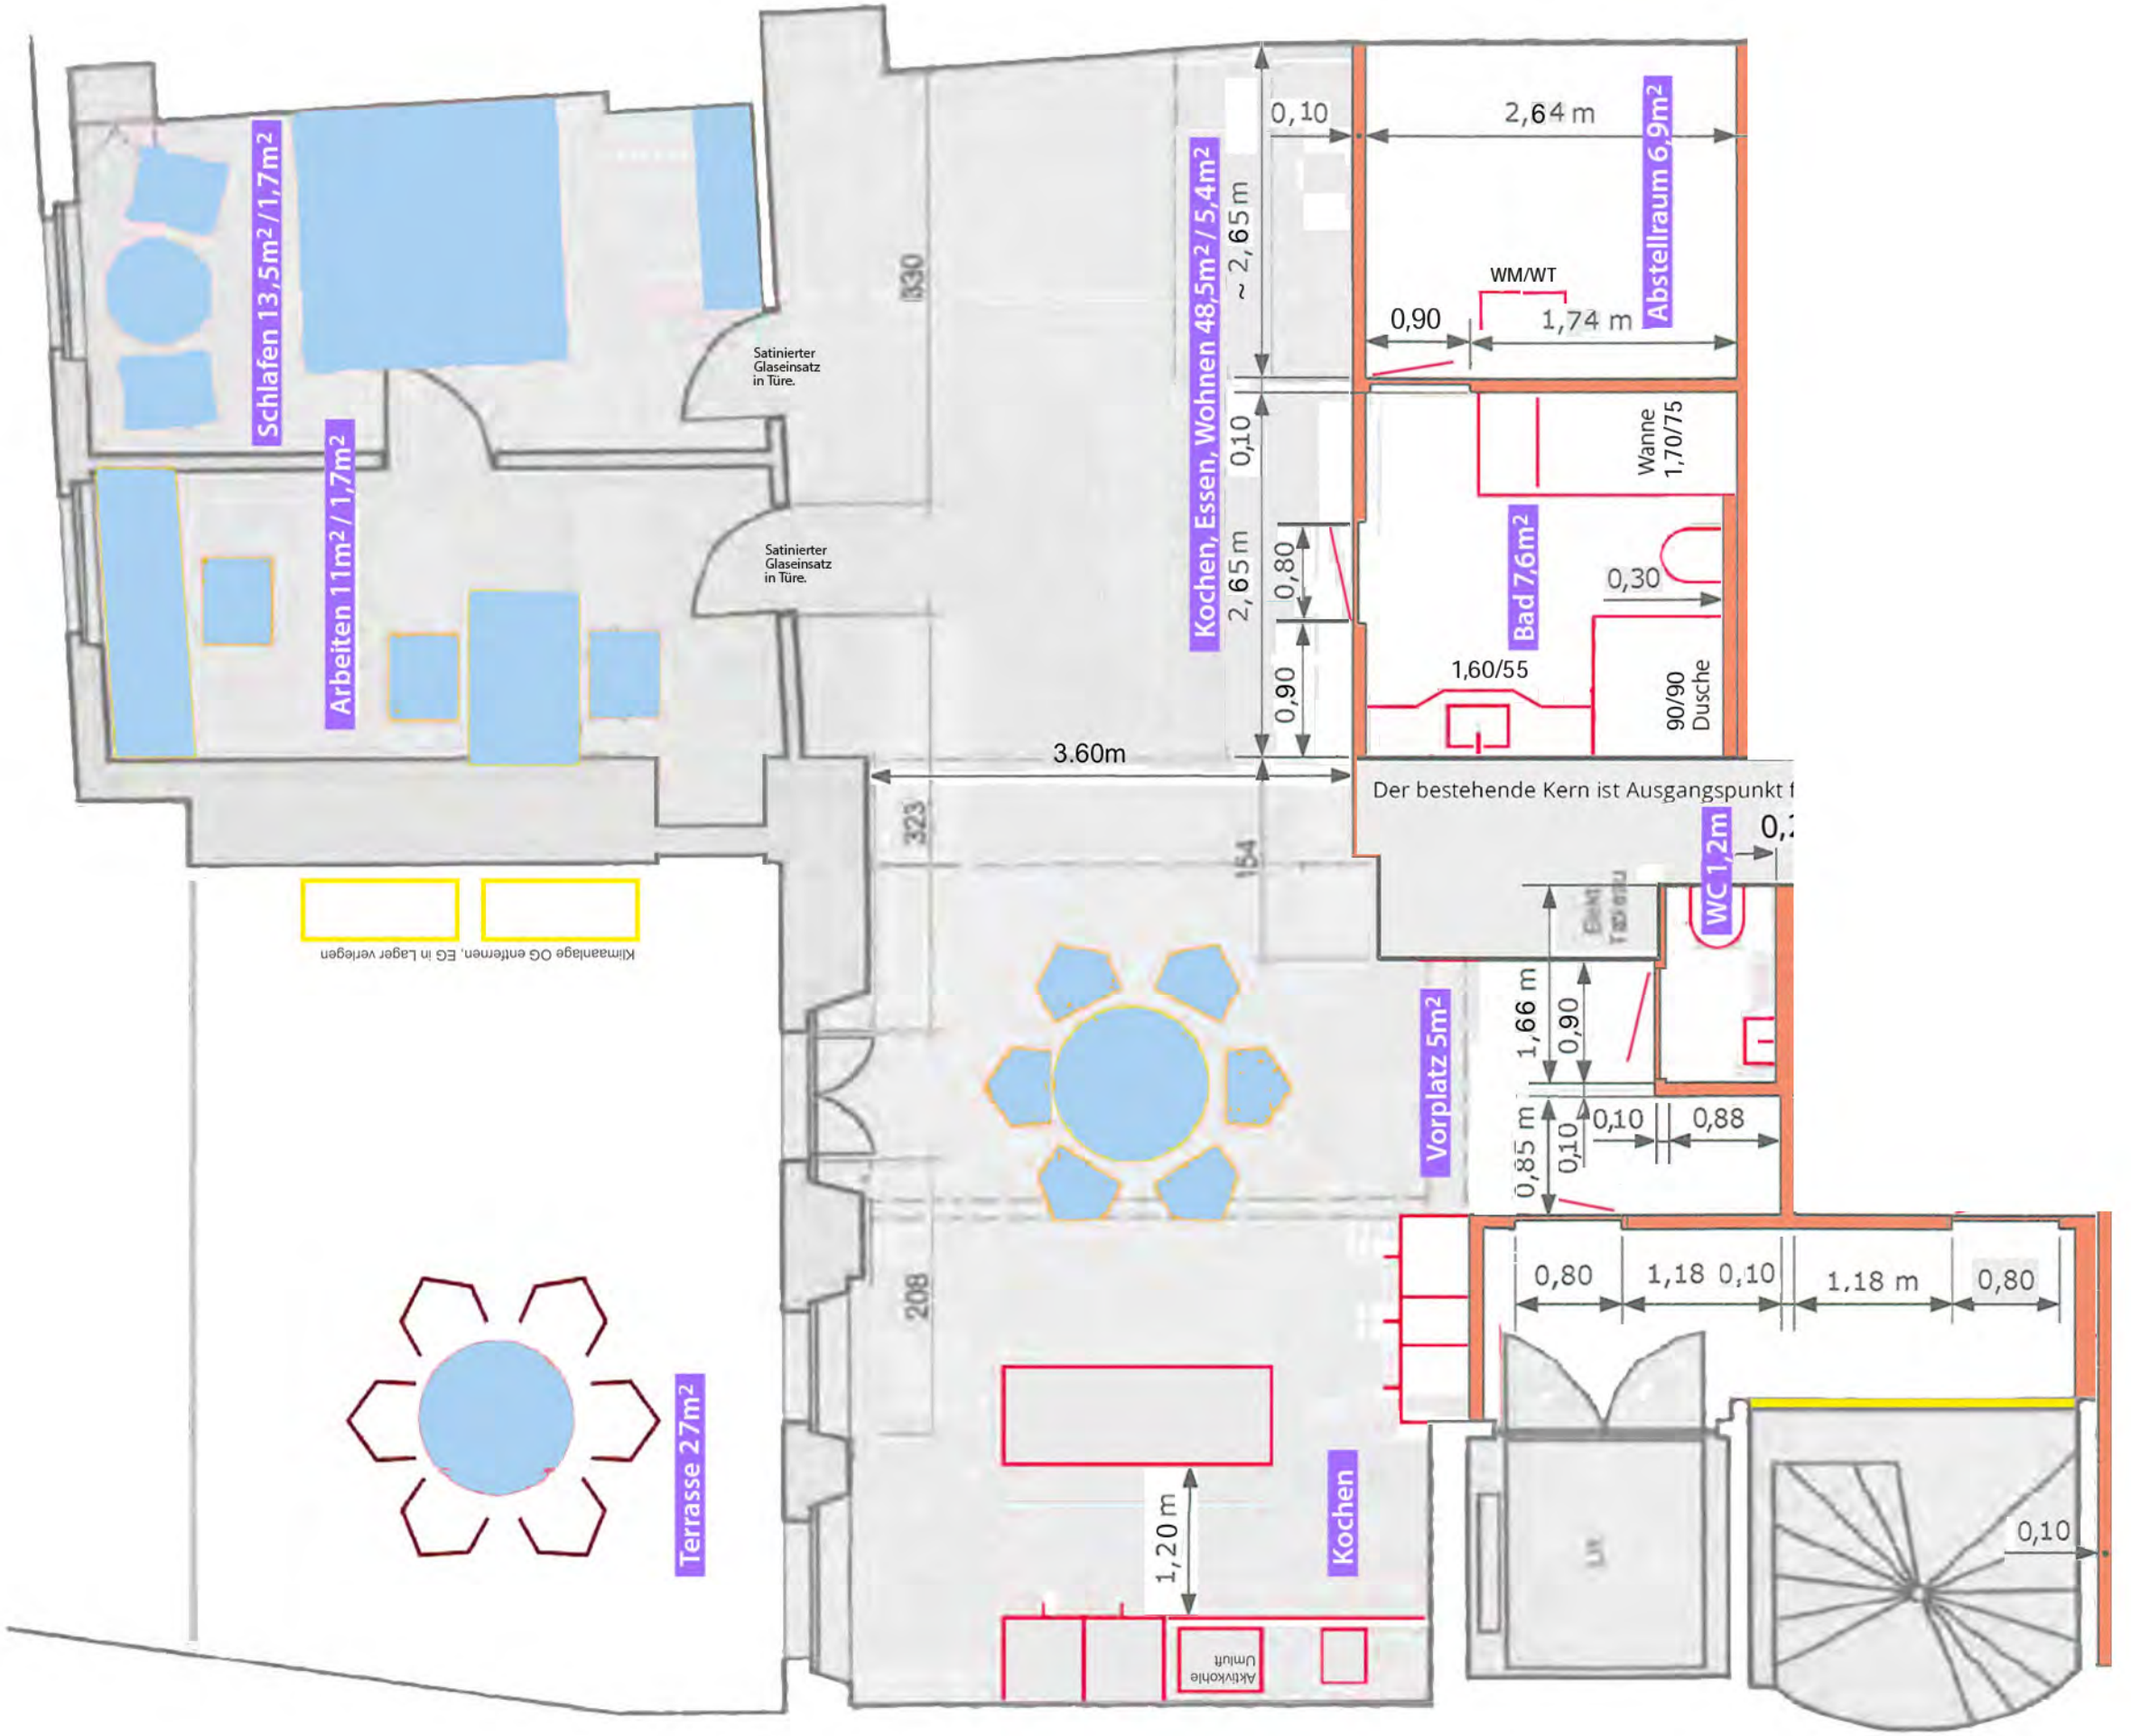
Schlafen 13,5m² / 1,7m²
Arbeiten 11m² / 1,7m²
Satinierter Glaseinsatz in Türe.
Satinierter Glaseinsatz in Türe.
830
Kochen, Essen, Wohnen 48,5m² / 5,4m²
0,10
~ 2,65 m
2,64 m
Abstellraum 6,9m²
WM/WT
0,90
1,74 m
0,10
2,65 m
0,80
0,90
Wanne 1,70/75
Bad 7,6m²
0,30
1,60/55
90/90 Dusche
3.60m
Der bestehende Kern ist Ausgangspunkt f
323
154
WC 1,2m
0,
Klimaanlage OG entfernen, EG in Lager verlegen
Vorplatz 5m²
1,66 m
0,90
0,85 m
0,10
0,10
0,88
208
0,80
1,18
0,10
1,18 m
0,80
Terrasse 27m²
1,20 m
Kochen
Aktivkohle Umluft
Lift
0,10