


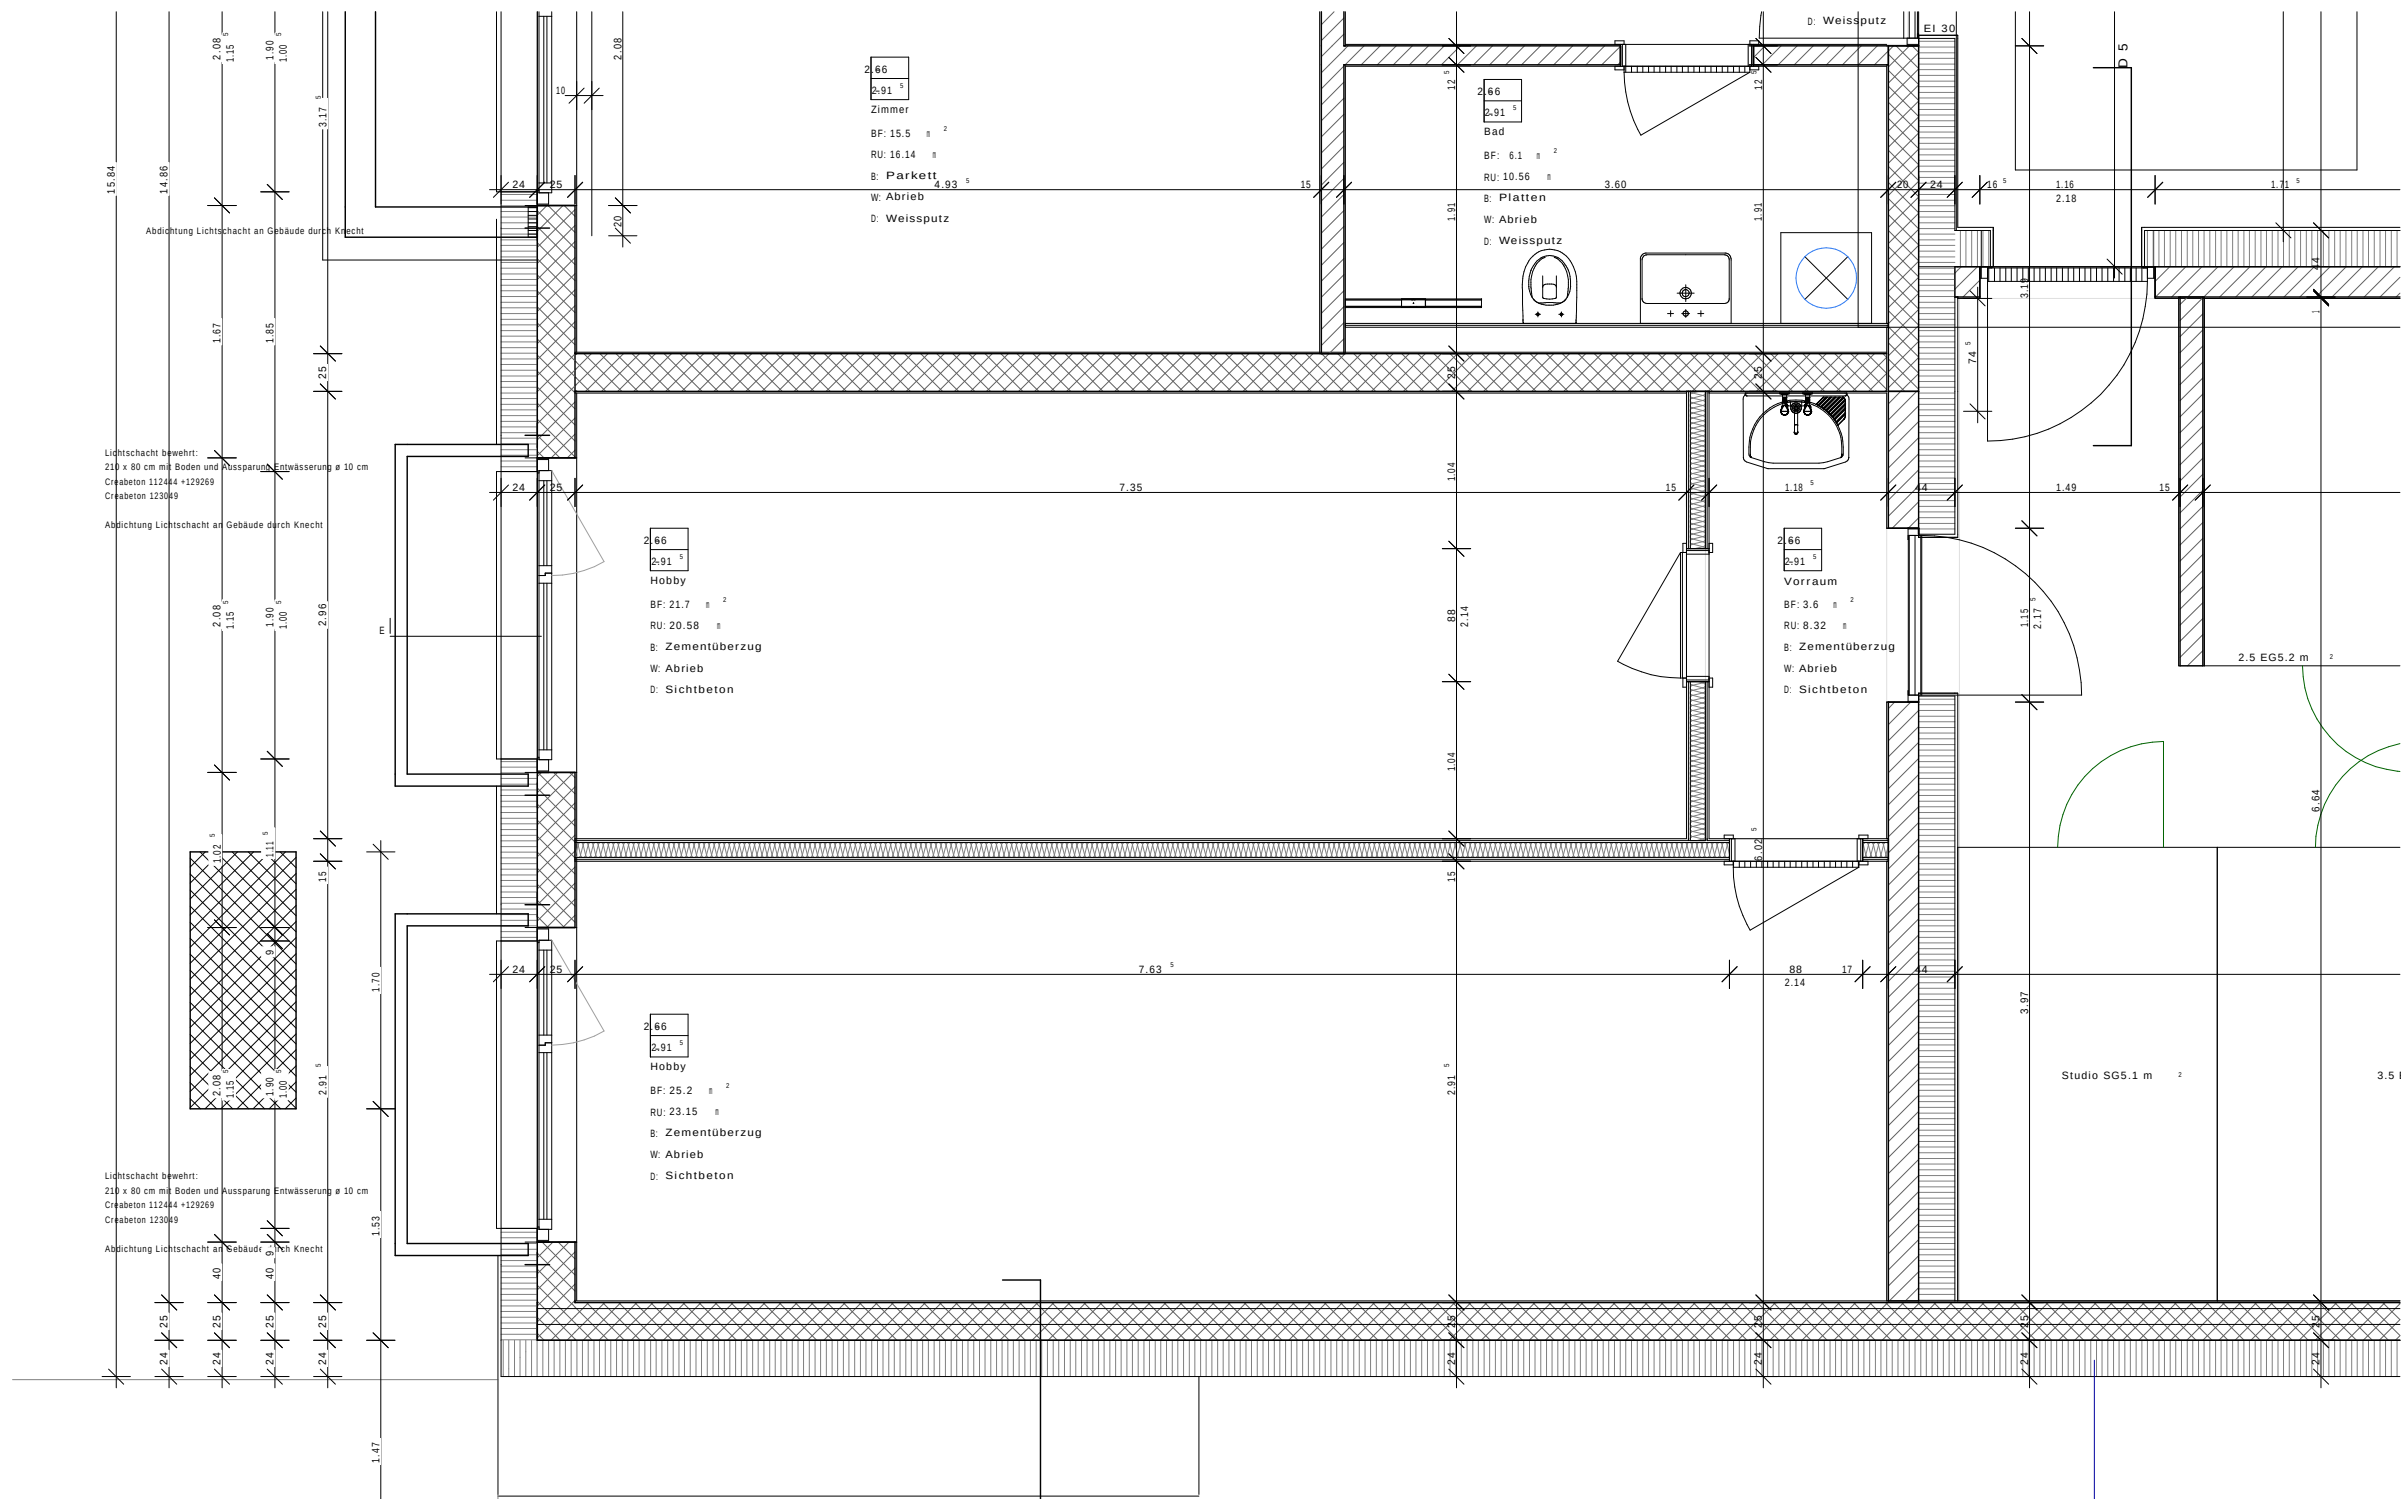

Alle Masse sind auf dem Bau zu Ueberprüfen		
Sockelgeschoss Hobbyräume MFH Im Hinterstück 34, 4107 Ettingen	Gez.	RKR
	Dat.	24.07.20
	M:	1: 50