


GRUNDRISS KELLERGEOSCHOSS

G. CORDES DIPL. ARCH.
IM ROETEL 18, 6300 ZUG
PLAN NR. 6749 HAUS A

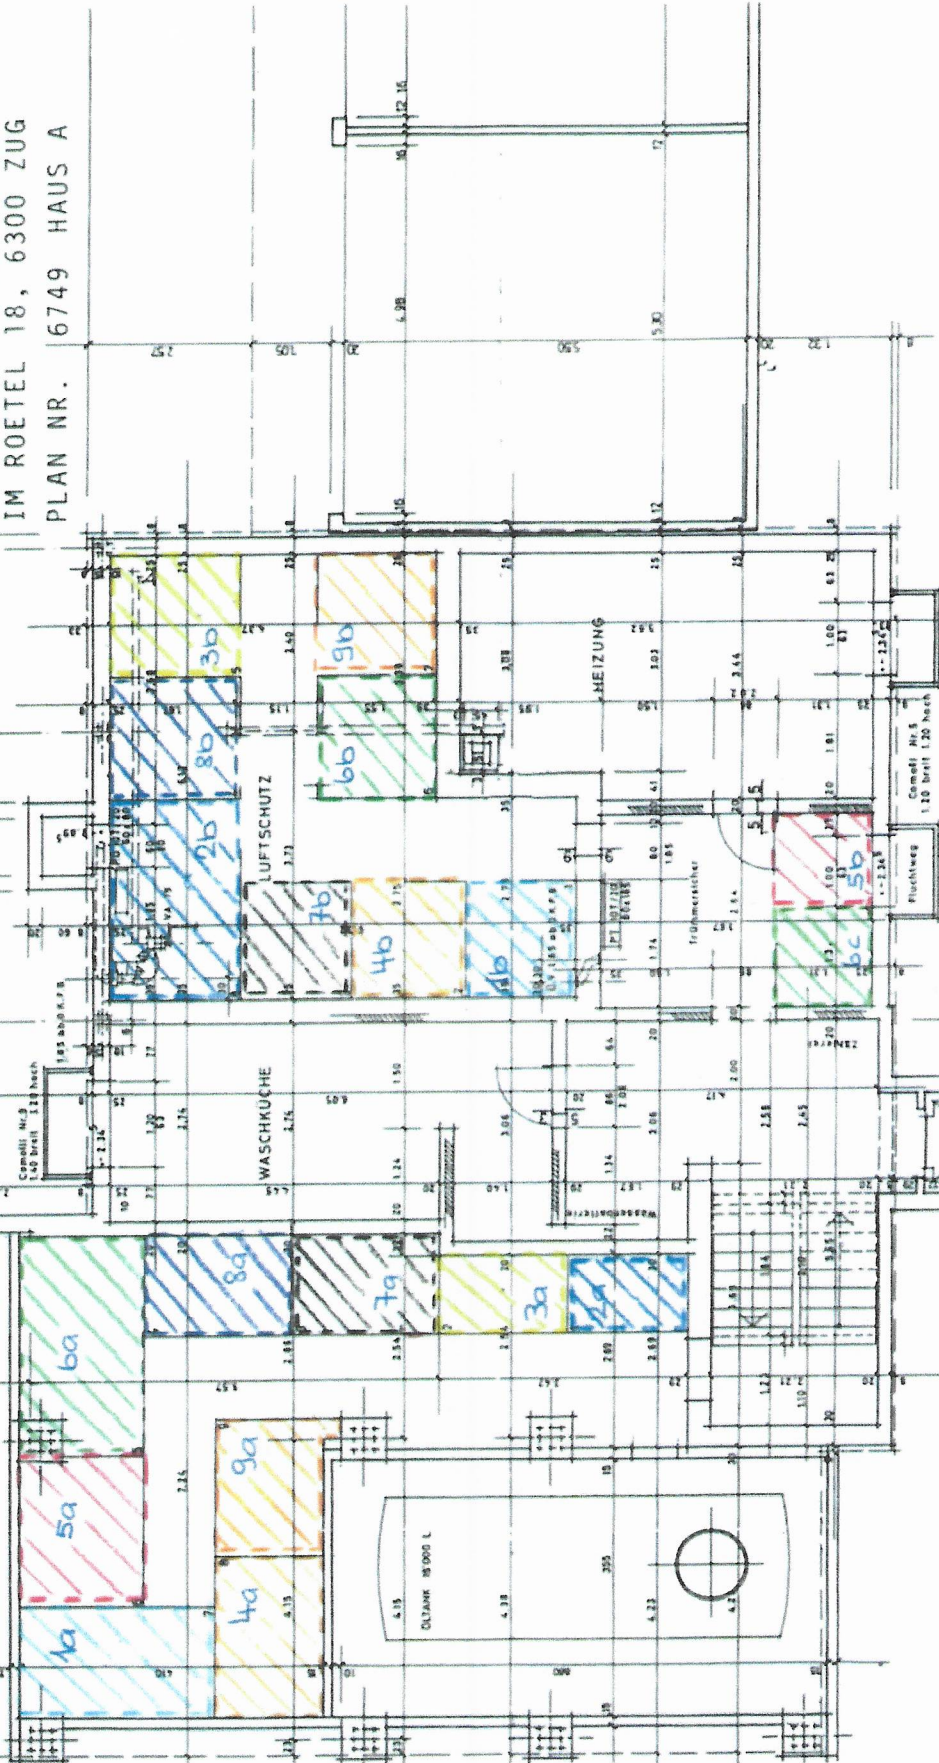

OK FERTIG BODEN HAUSEINGANG -0.00
OK ROH BODEN KELLER -1.18
OK FERTIG BODEN KELLER -1.17
OK FERTIG BODEN WASCHKÜCHE -1.16/-1.17


Handwritten signature: K. Thi...

Handwritten mark: A stylized 'K' or 'A'.

MEHRFAMILIENHAUSEBENBAUUNG
IM OBERSACK 6300 Zug

GRUNDRISS WOHNGESCHOSS 3. OG


G. CORDES DIPL. ARCH.
IM ROETEL 18, 6300 ZUG
PLAN NR. 6726 HAUS A

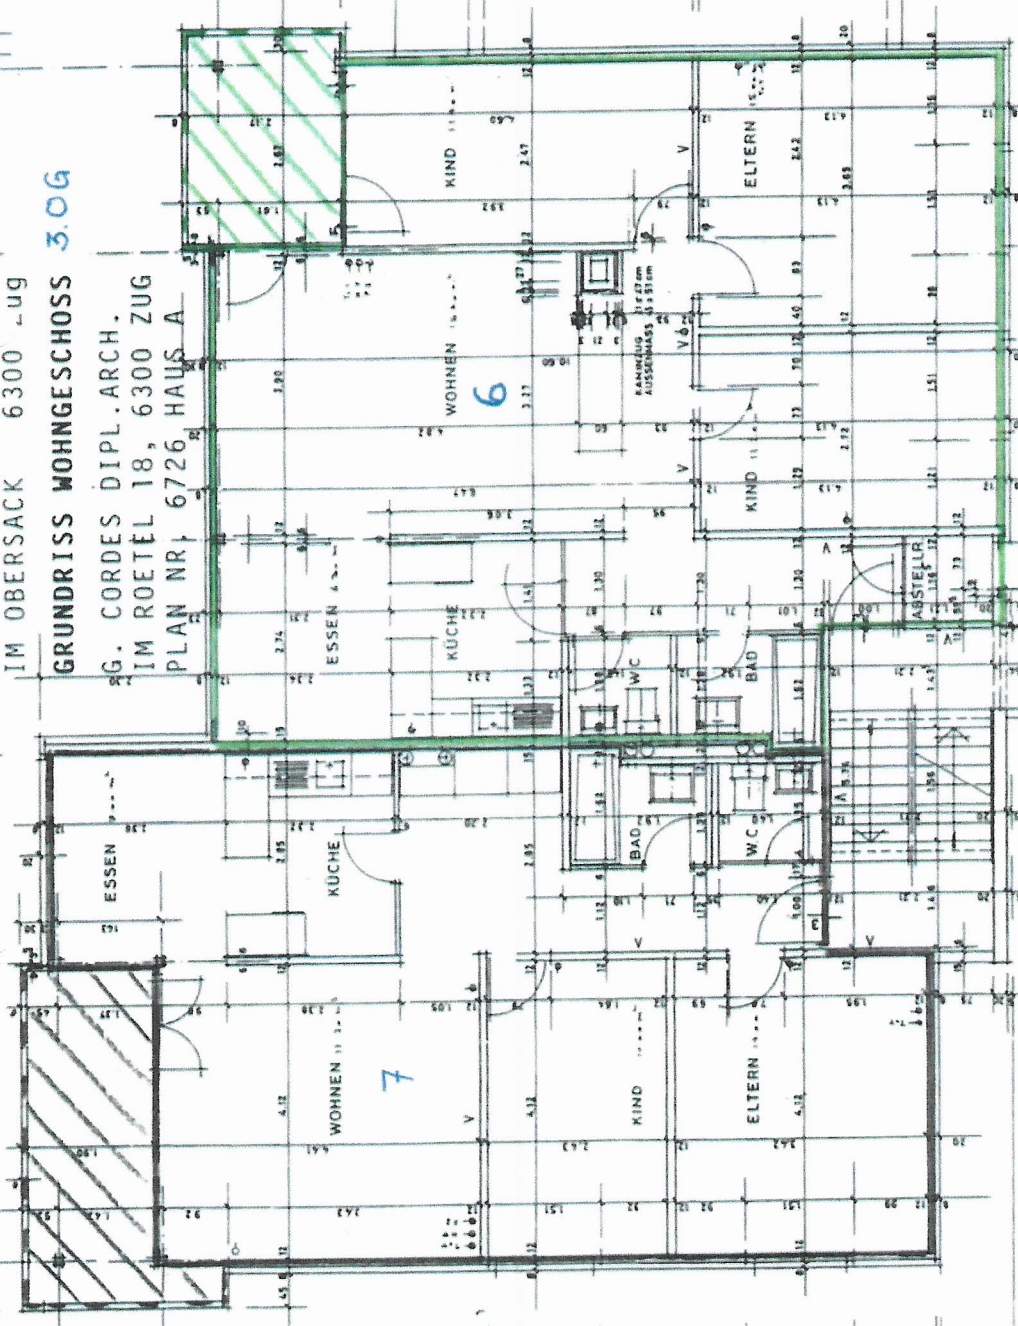

OK FERTIG BODEN HAUSEINGANG A ± 0.00
OK ROH BODEN 1WG • 256 FERTIG • 262
OK ROH BODEN 2 WG • 521 FERTIG • 527
OK ROH BODEN 3 WG • 786 FERTIG • 792

OK ROH BODEN 1WG • 1235 FERTIG • 1295
OK ROH BODEN 2 WG • 3895 FERTIG • 3945
OK ROH BODEN 3 WG • 6535 FERTIG • 6595

K. Thi

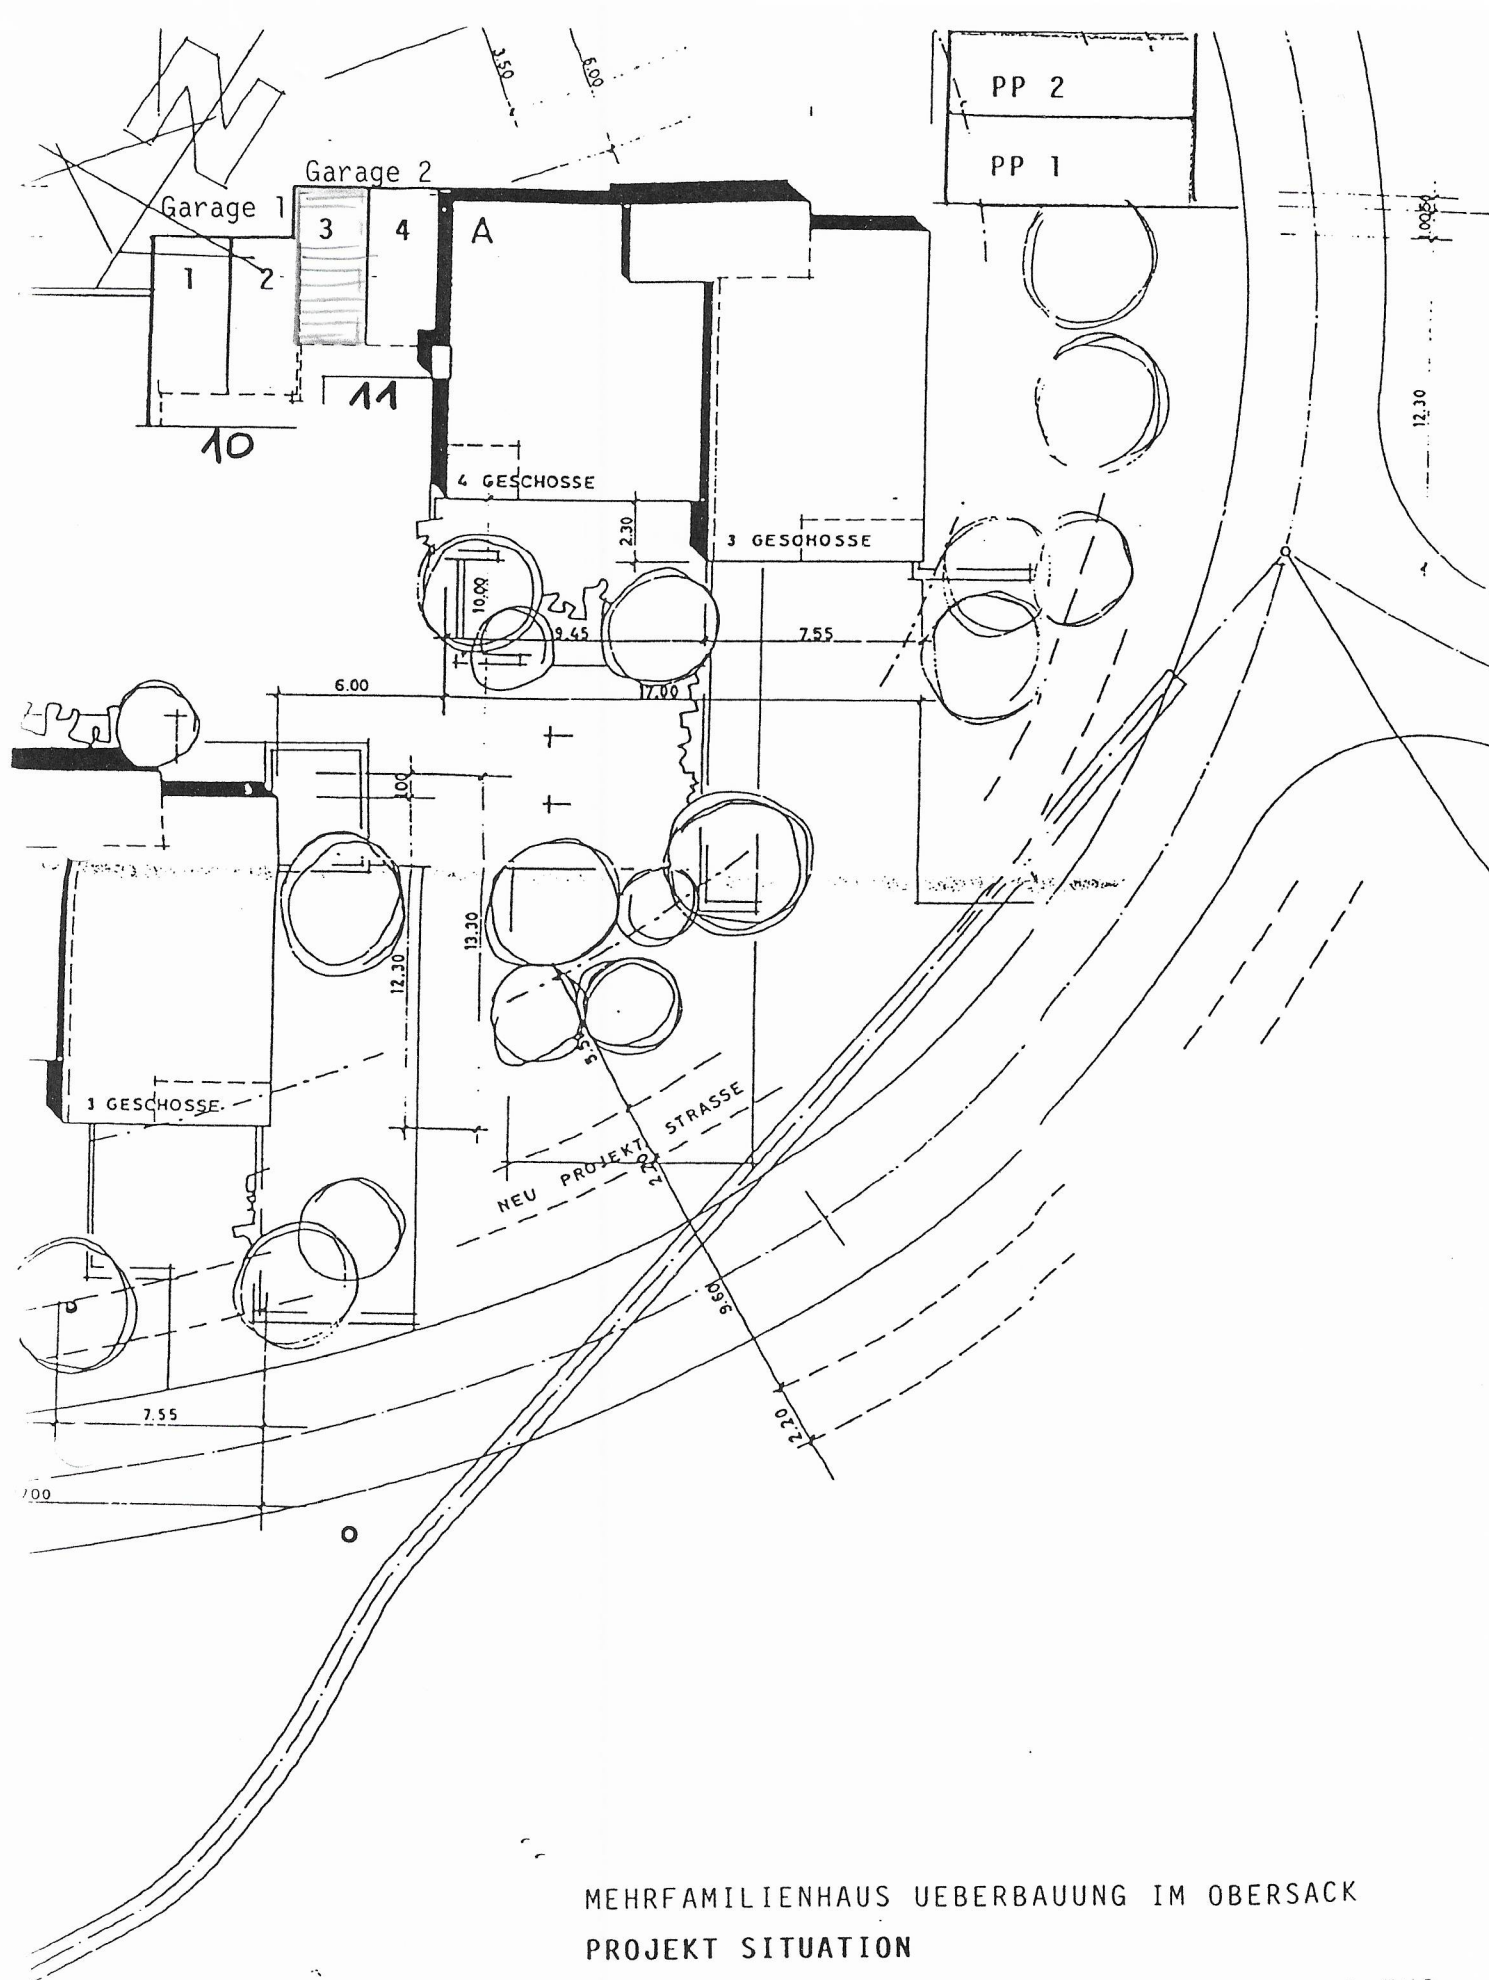

MEHRFAMILIENHAUS UEBERBAUUNG IM OBERSACK PROJEKT SITUATION

G. CORDES DIPL. ARCH. IM ROETEL 18, 6300 ZUG

1. ETAPPE