




Grundrisspläne / Binzikerstrasse 68, 8627 Grüningen

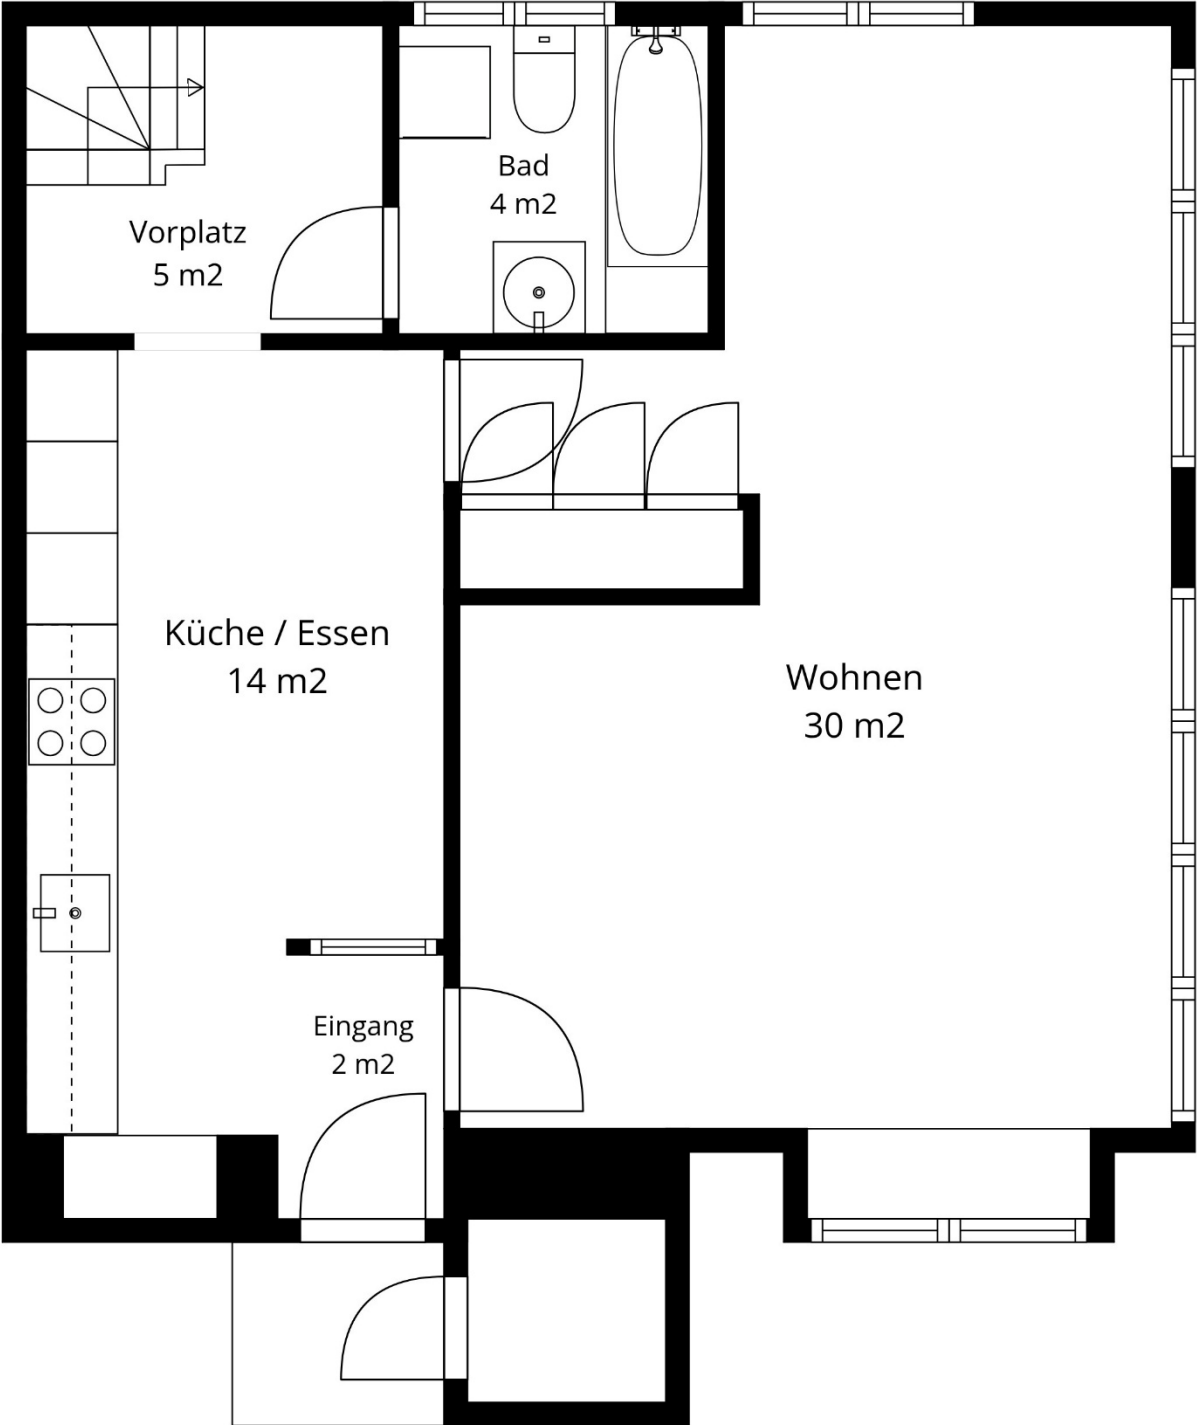


ANGABEN OHNE GEWÄHR

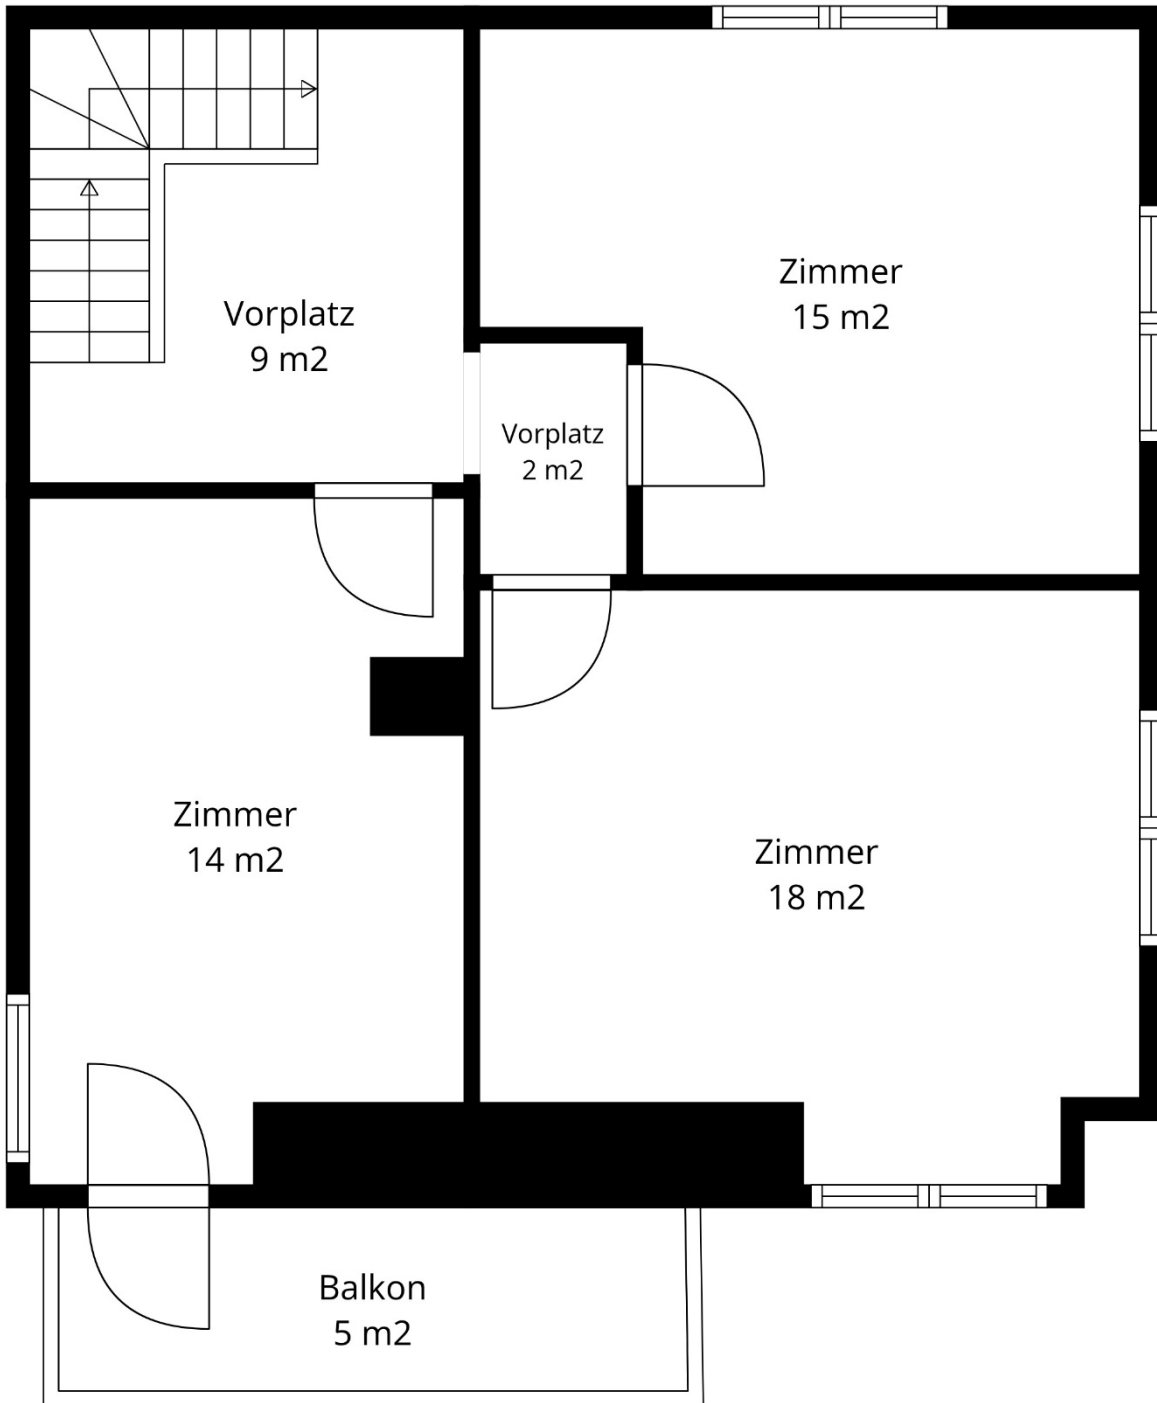

ANGABEN OHNE GEWÄHR

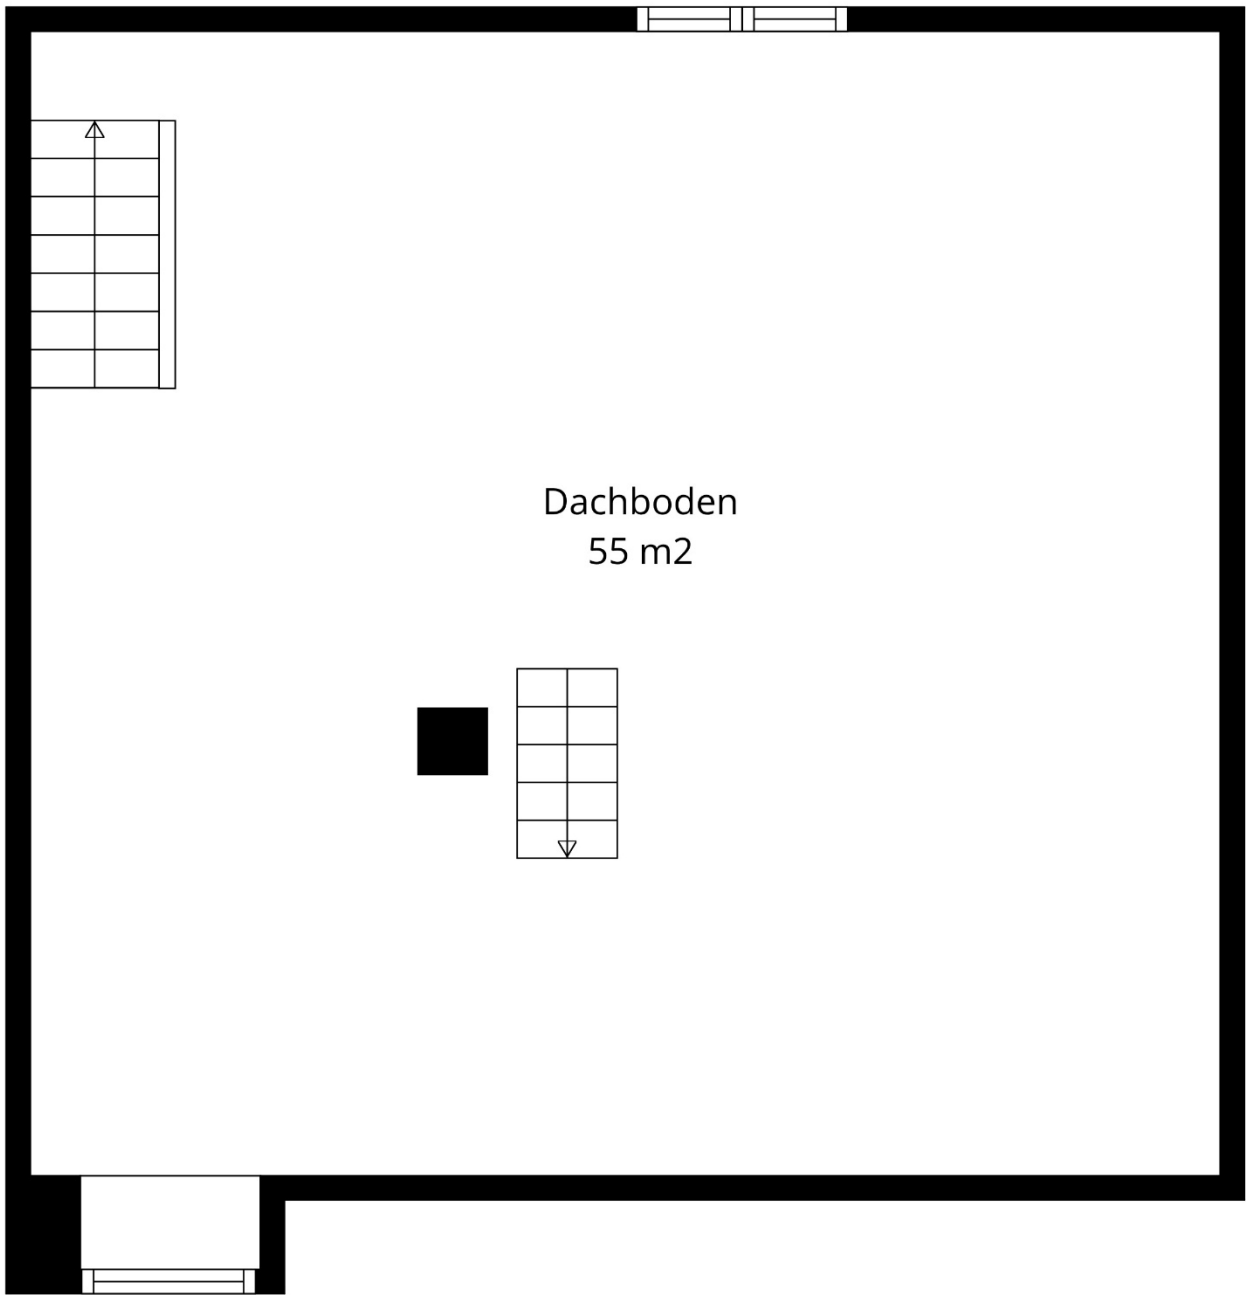

ANGABEN OHNE GEWÄHR

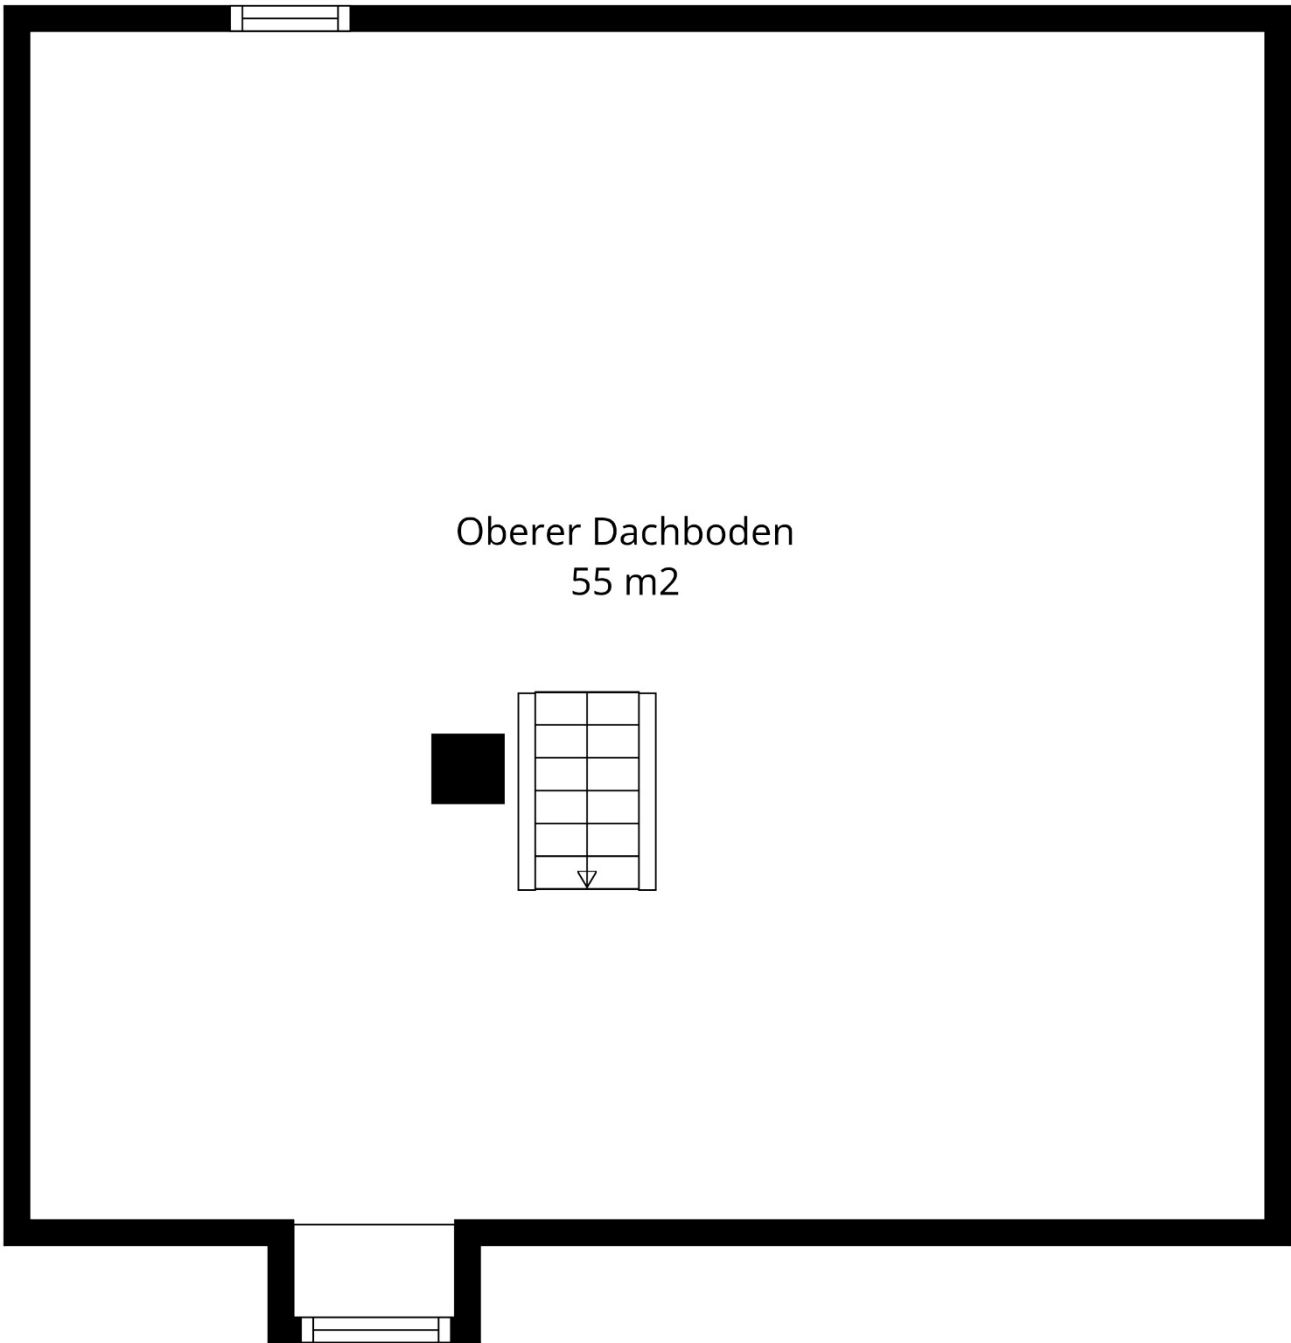

Oberer Dachboden
55 m2

ANGABEN OHNE GEWÄHR