



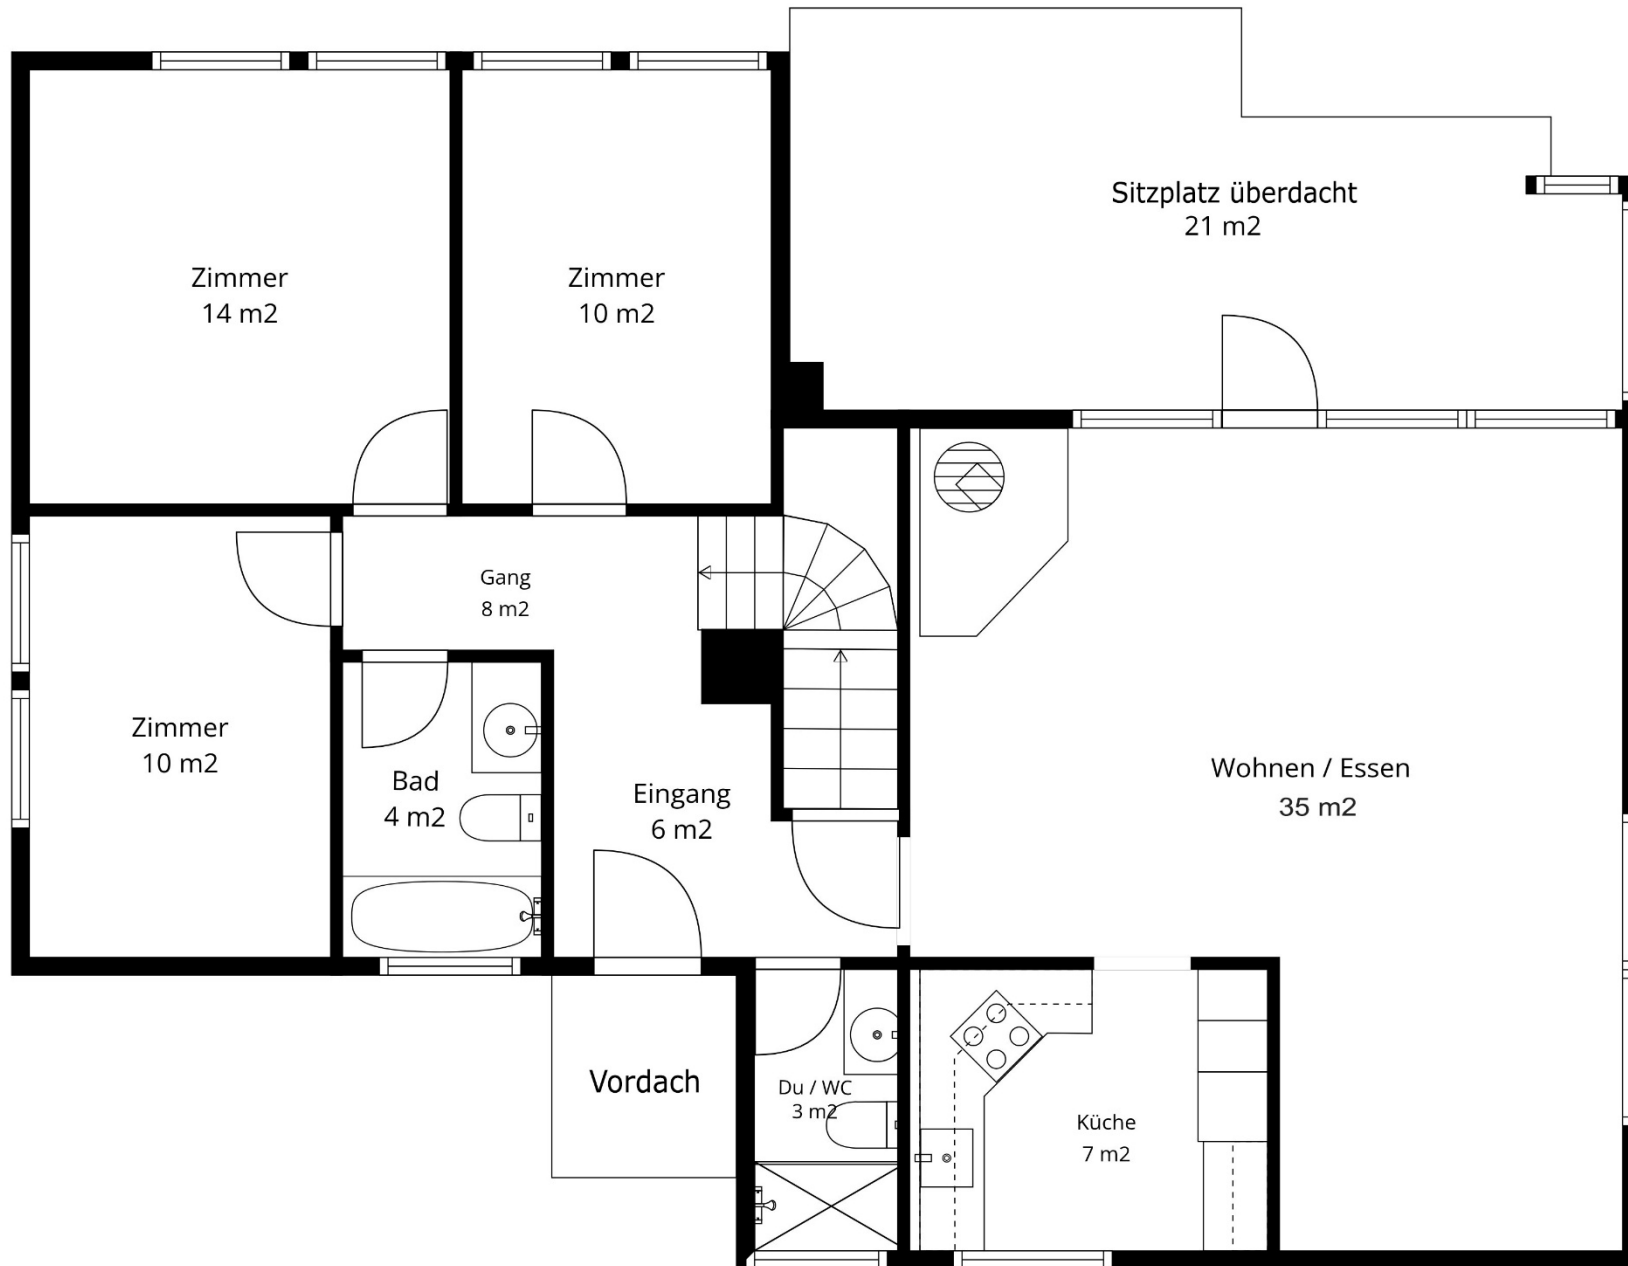


Erdgeschoss

ANGABEN OHNE GEWÄHR

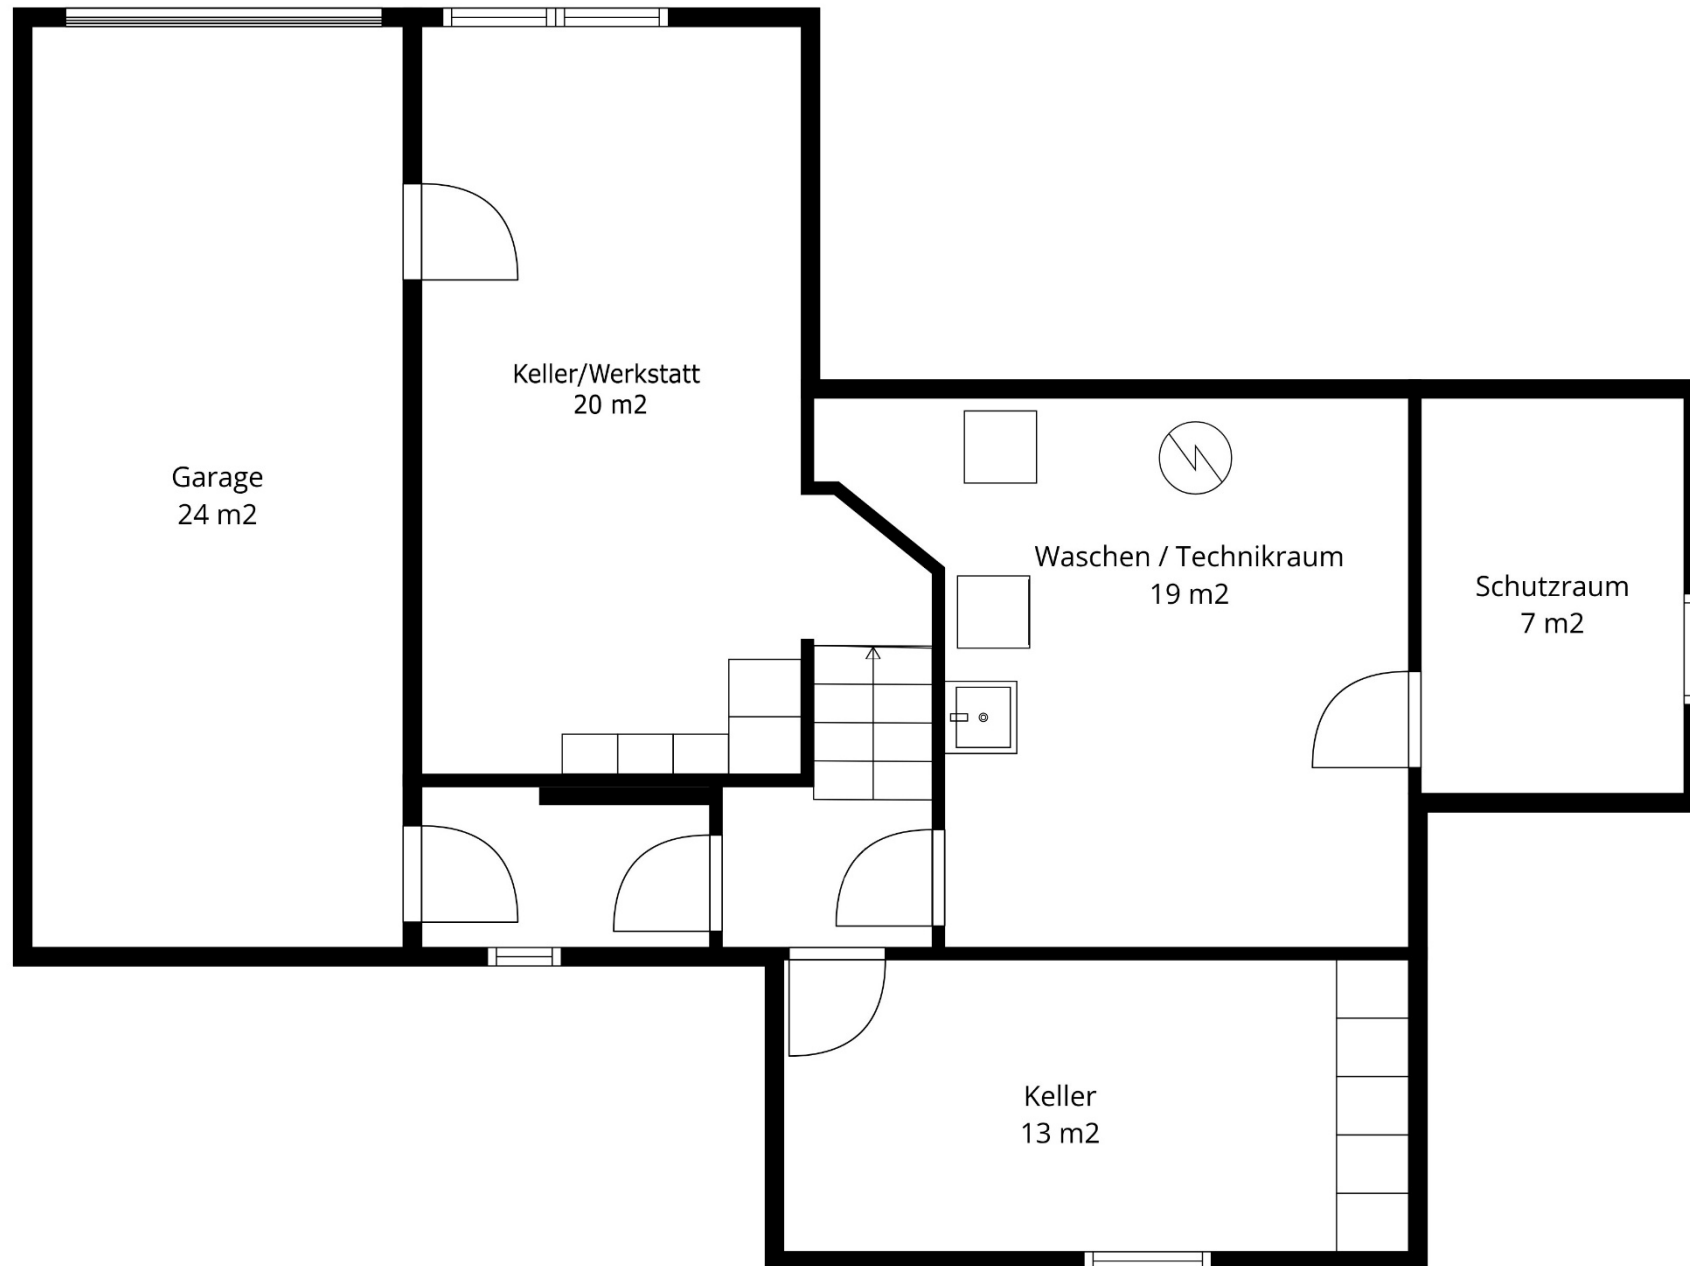


Untergeschoss

ANGABEN OHNE GEWÄHR

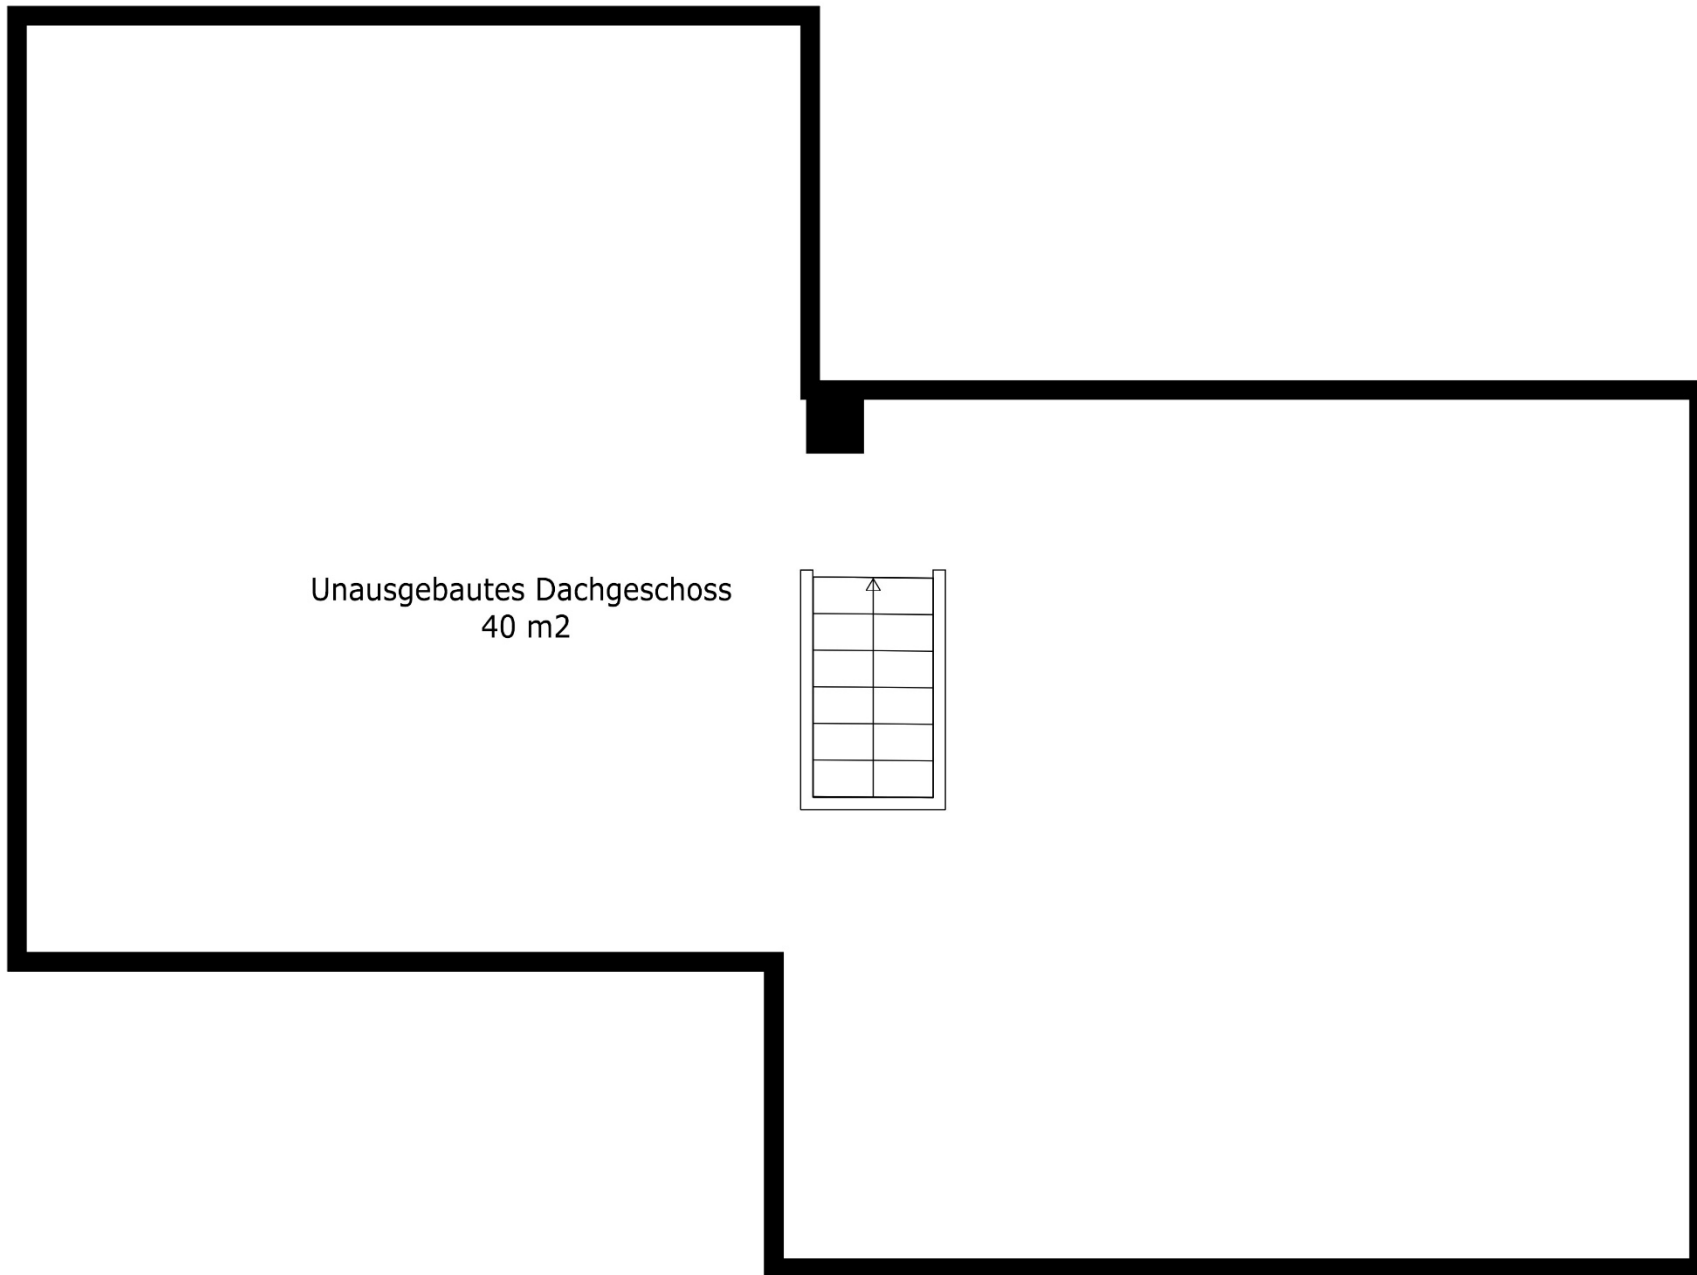

Unausgebautes Dachgeschoss
40 m2

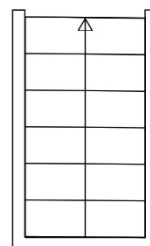

Dachgeschoss

ANGABEN OHNE GEWÄHR