


St 8.22

37 (3.87)

3 (2.54)

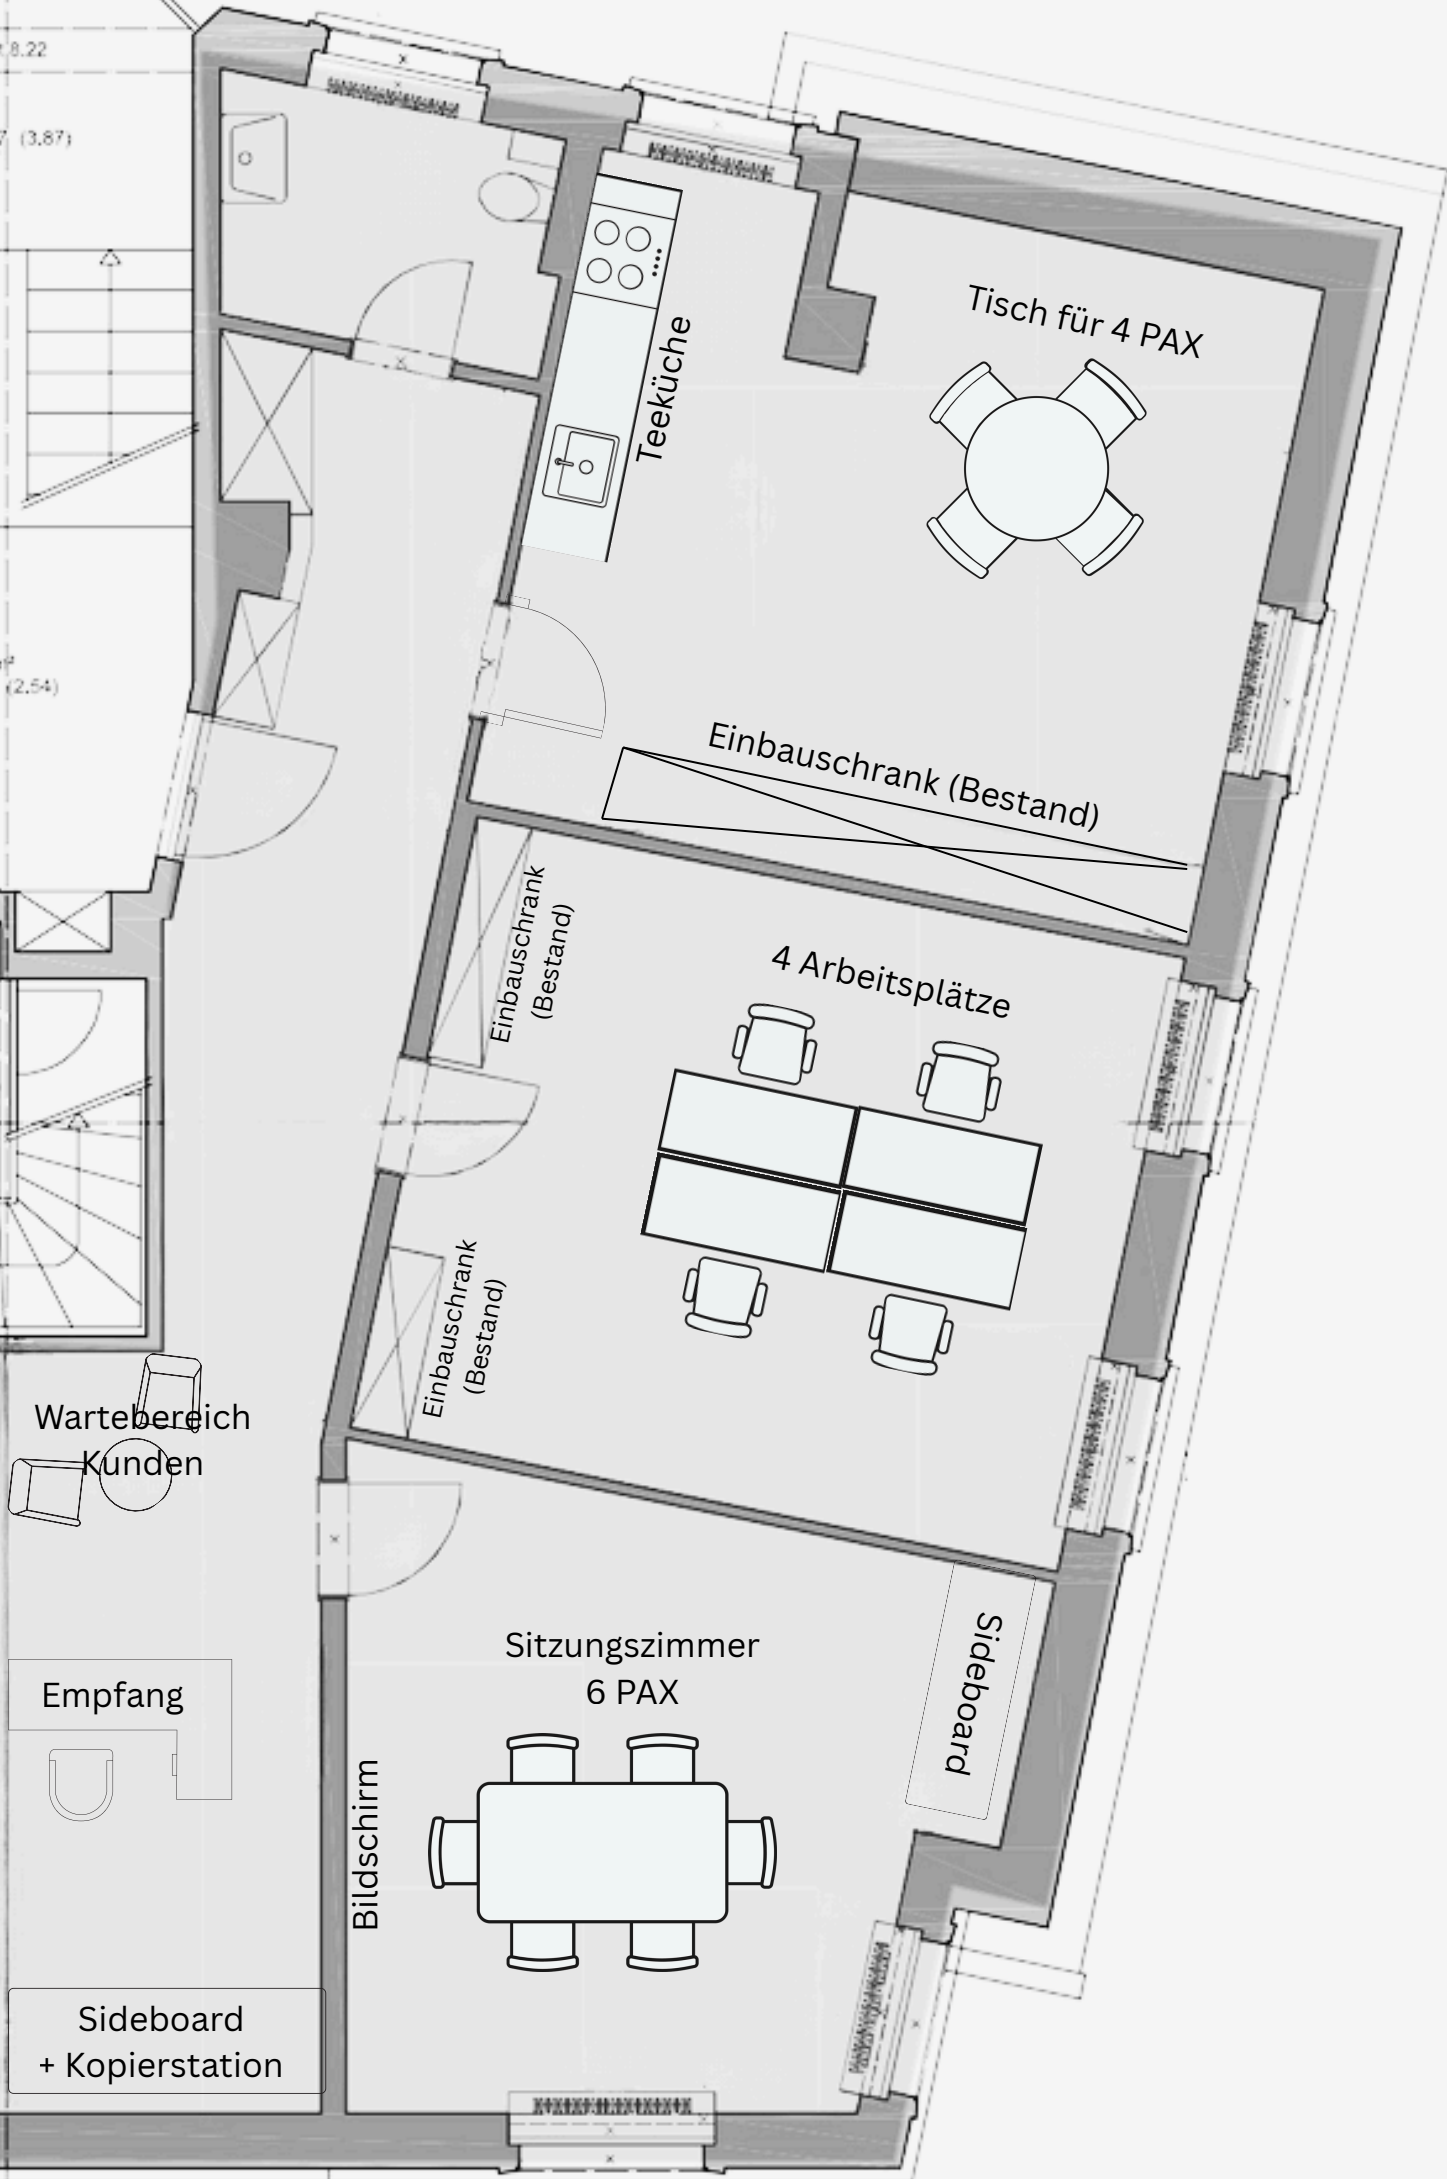

Teeküche

Tisch für 4 PAX

Einbauschränk (Bestand)

Einbauschränk (Bestand)

4 Arbeitsplätze

Einbauschränk (Bestand)

Sitzungszimmer  
6 PAX

Bildschirm

Sideboard

Wartebereich  
Kunden

Empfang


Sideboard  
+ Kopierstation

St. 8.22  
37 (3.87)  
7

7m<sup>2</sup>  
0 (2.54)

Sideboard  
+ Kopierstation

Sitzmöglichkeit

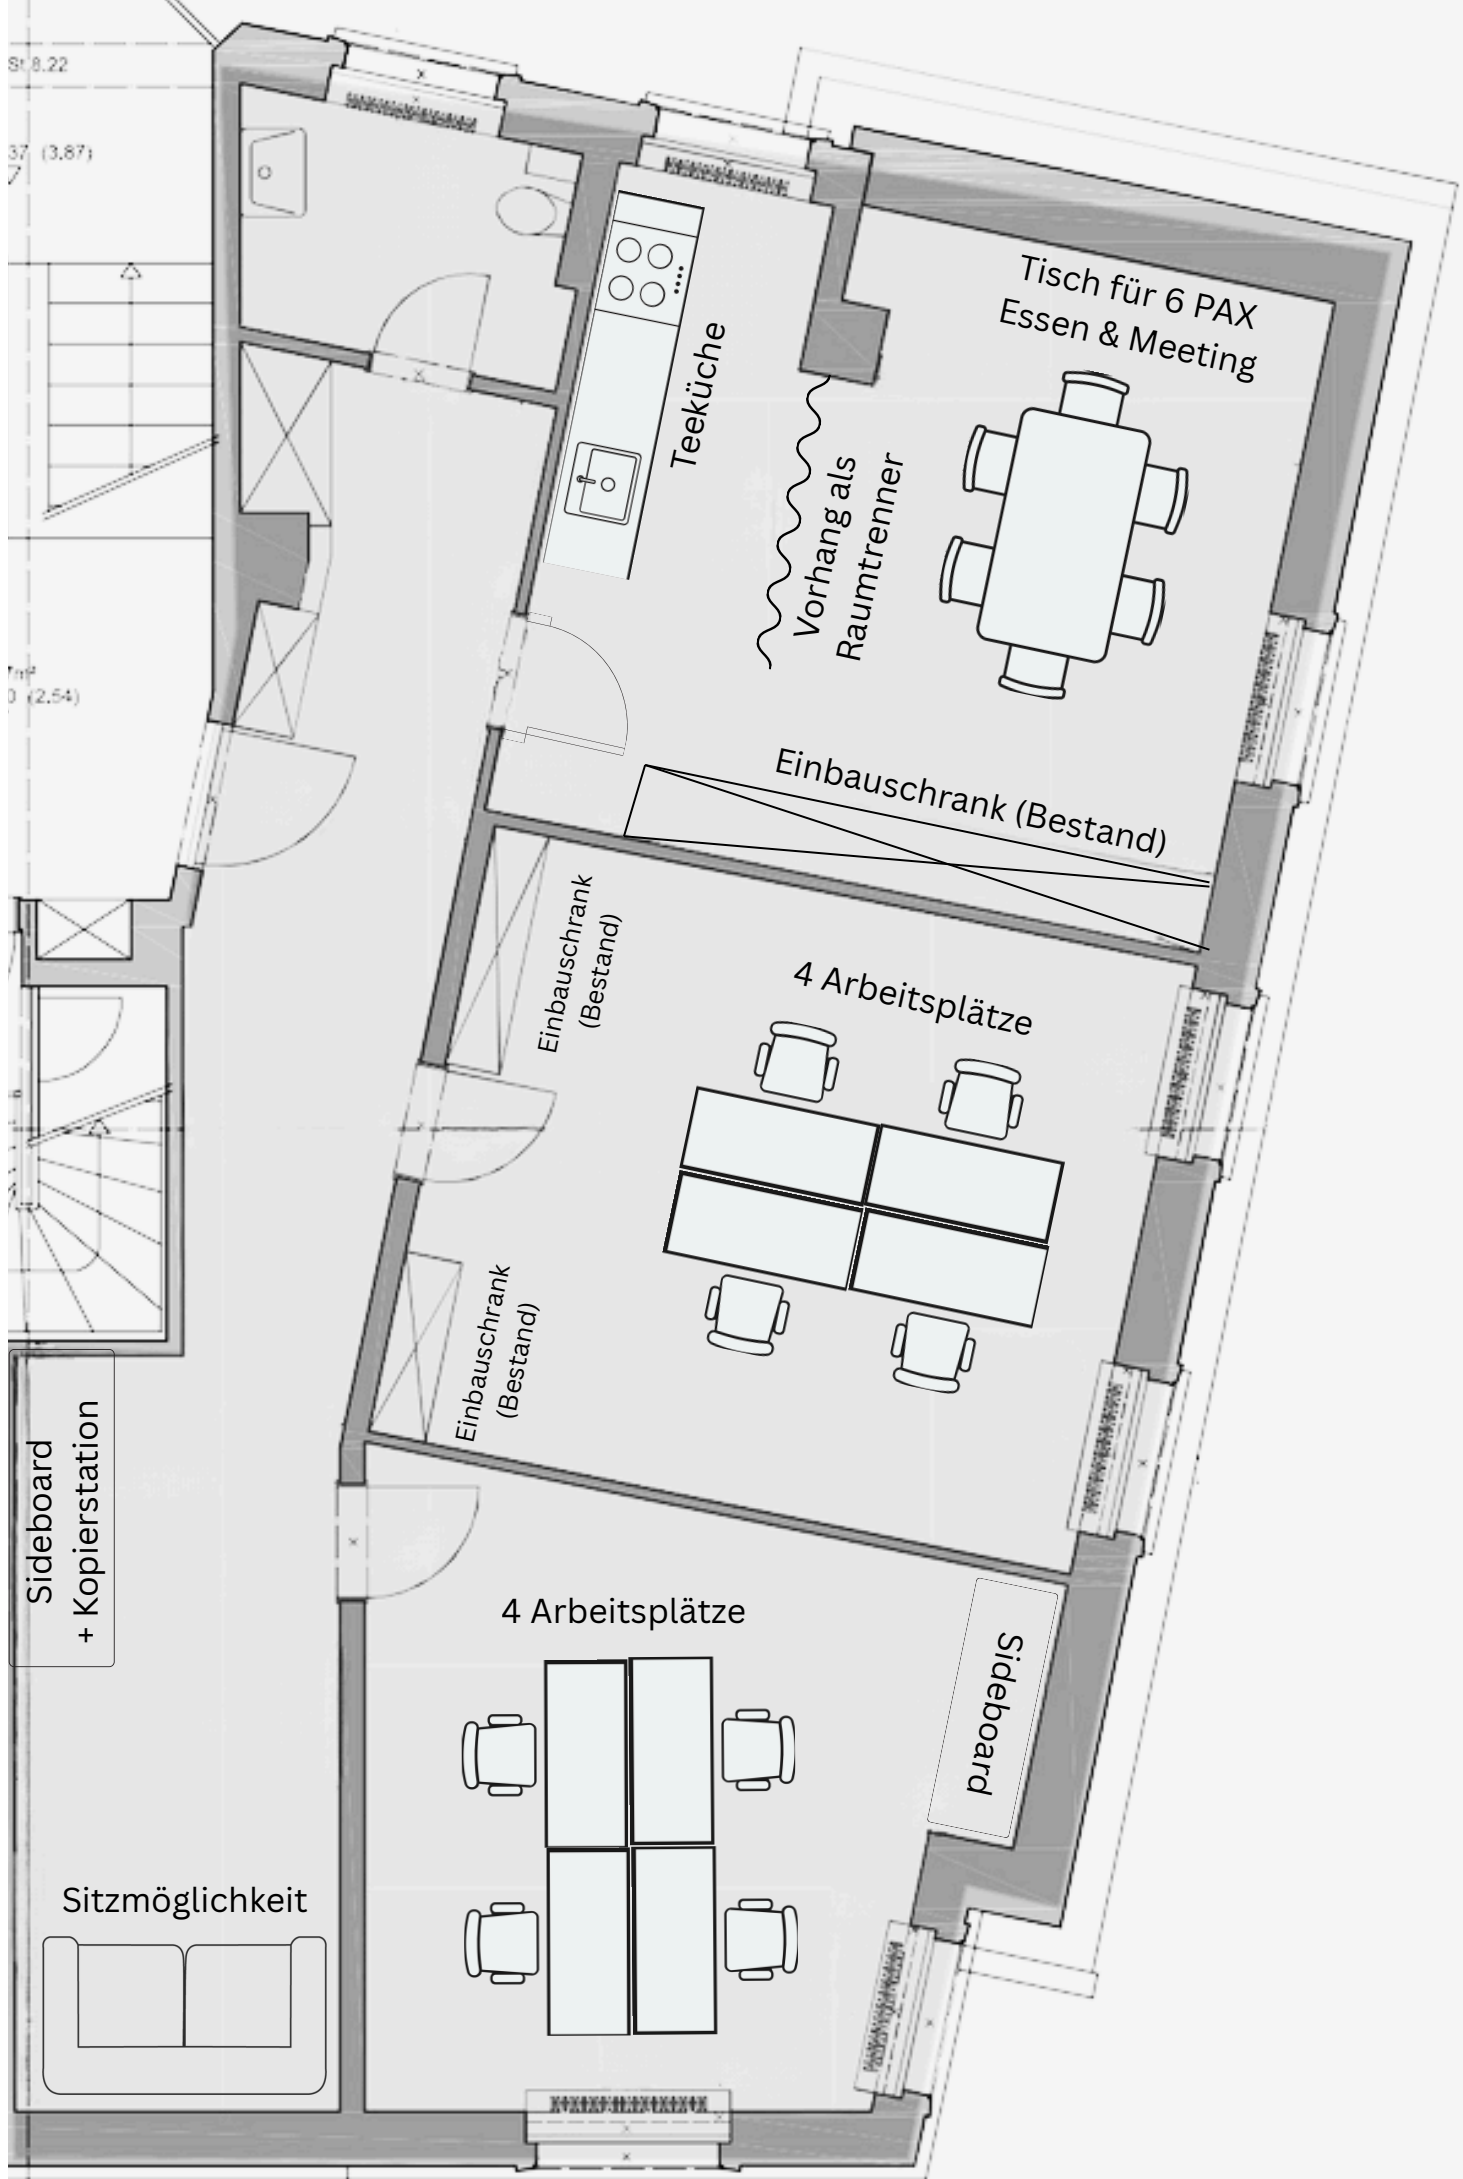

Teeküche

Tisch für 6 PAX  
Essen & Meeting

Vorhang als  
Raumtrenner

Einbauschränk (Bestand)

Einbauschränk  
(Bestand)

4 Arbeitsplätze

Einbauschränk  
(Bestand)


4 Arbeitsplätze

Sideboard

St. 8.22  
37 (3.87)  
7


7m  
0 (2.54)

Sideboard  
+ Kopierstation

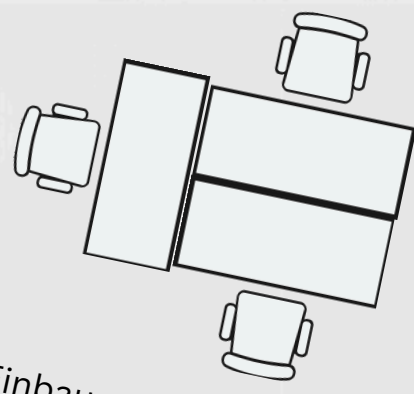

Einbauschrank (Bestand)

Einbauschrank  
(Bestand)

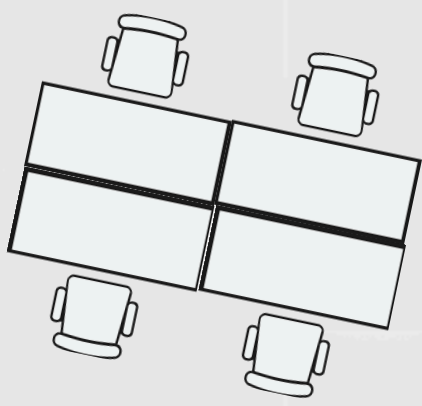

Einbauschrank  
(Bestand)


Wartebereich  
Kunden



Empfang



Sitzungszimmer  
6 PAX

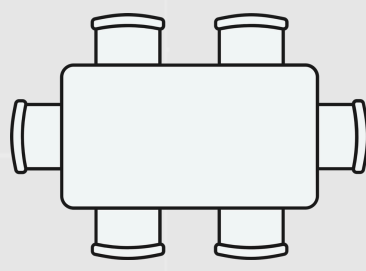

Bildschirm

Sideboard

Sideboard

