



Untere Ebene - Wohnung 602b

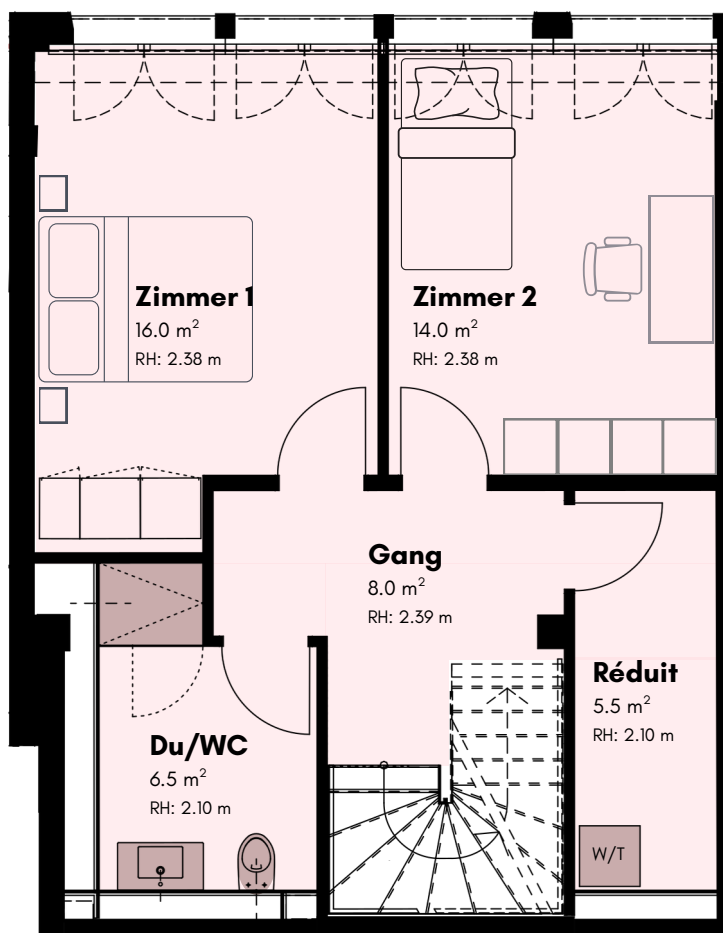

Masstab 1:75
RH = Raumhöhe

Wohnung 602b

Zimmer: 3.5-Zimmer
Geschoss: 5./6. Obergeschoss
Wohnfläche: 101 m²
Aussenfläche: 25.5 m²
Keller: 9 m²

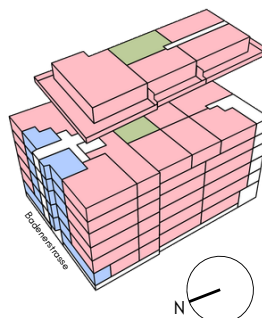


cavegn
immobilien

www.shift-altstetten.ch | shift@cavegn-immobilien.ch

Die hier bereitgestellten Vermarktungspläne dienen der allgemeinen Information und stellen keine Grundlage für bauliche Planungen etc. dar. Die Informationen sind ohne Gewähr für ihre Vollständigkeit und Richtigkeit erstellt worden. Die Prüfung der realen Verhältnisse obliegt dem Interessenten. Wir übernehmen keine Haftung für Schäden, die durch die Nutzung oder das Vertrauen auf diese Pläne entstehen. Änderungen und Abweichungen gegenüber den publizierten Angaben bleiben ausdrücklich vorbehalten.


Obere Ebene - Wohnung 602b

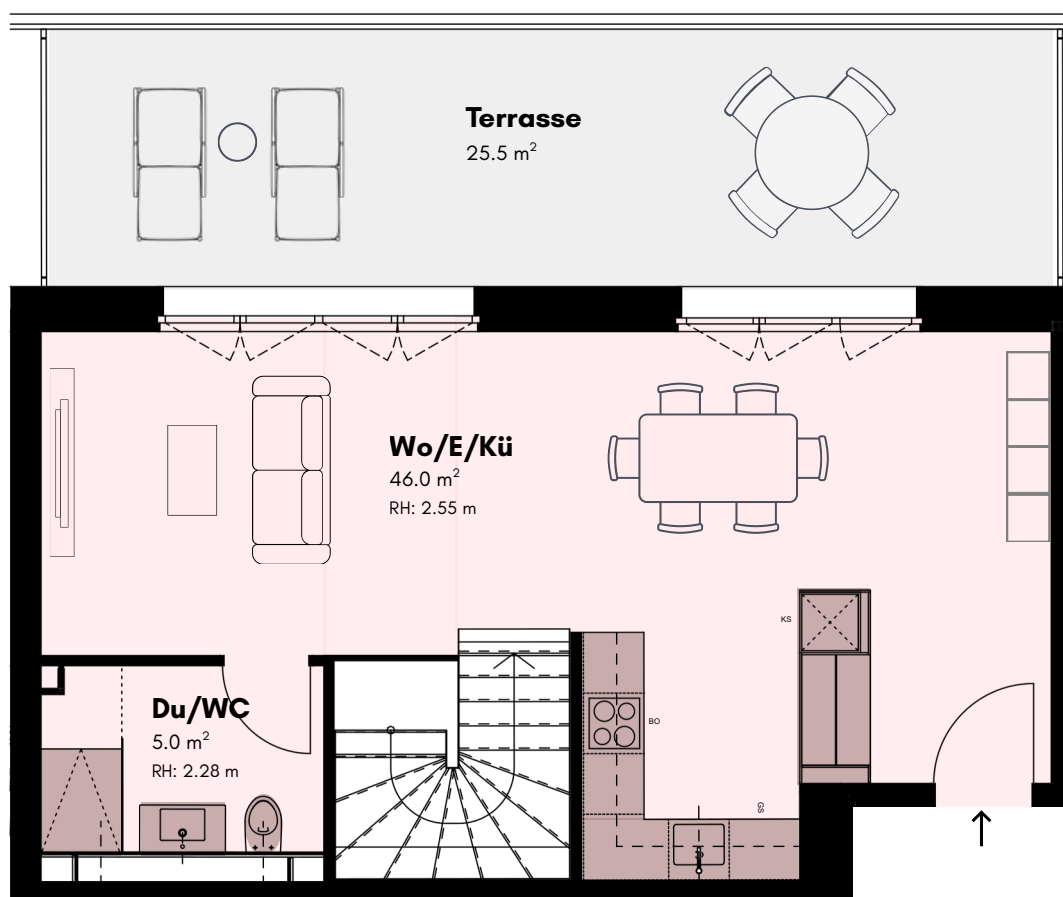

Massstab 1:75
RH = Raumhöhe

Wohnung 602b

Zimmer: 3.5-Zimmer
Geschoss: 5./6. Obergeschoss
Wohnfläche: 101 m²
Aussenfläche: 25.5 m²
Keller: 9 m²

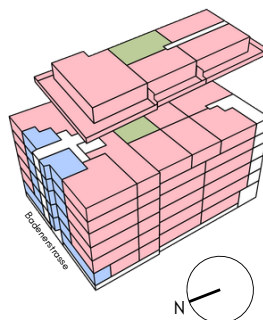

cavegn
immobilien

www.shift-altstetten.ch | shift@cavegn-immobilien.ch

Die hier bereitgestellten Vermarktungspläne dienen der allgemeinen Information und stellen keine Grundlage für bauliche Planungen etc. dar. Die Informationen sind ohne Gewähr für ihre Vollständigkeit und Richtigkeit erstellt worden. Die Prüfung der realen Verhältnisse obliegt dem Interessenten. Wir übernehmen keine Haftung für Schäden, die durch die Nutzung oder das Vertrauen auf diese Pläne entstehen. Änderungen und Abweichungen gegenüber den publizierten Angaben bleiben ausdrücklich vorbehalten.