


APPROUVE
par la Commission communale
des constructions

APPROUVÉ LE
24 JAN 1990
Commission cantonale
des constructions


ARBAZ au lieu dit "Grand Pro"- "Pozerbou"

DATE: 15.9.89 PROJET ECH: 1/50


PLAN - ETAGE

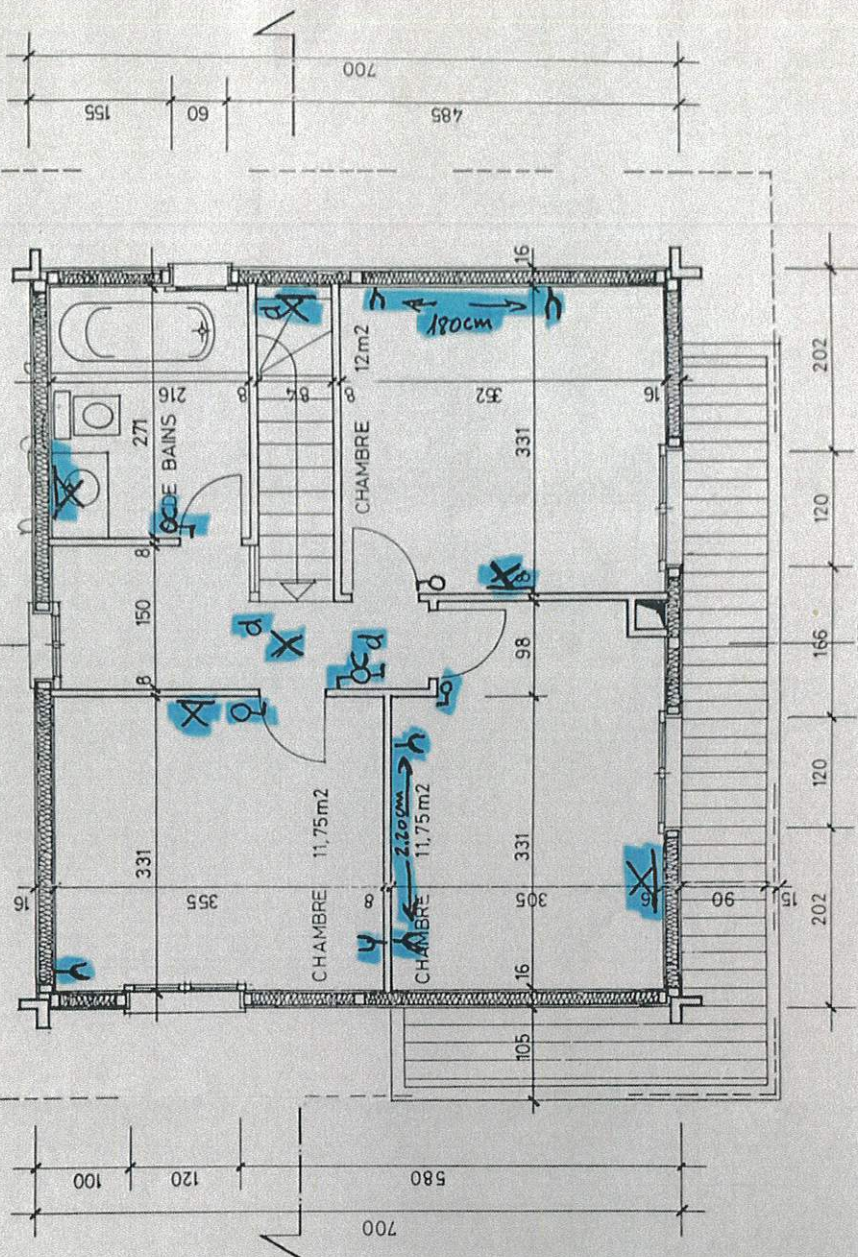


FACADE NORD
ECH. 1/100

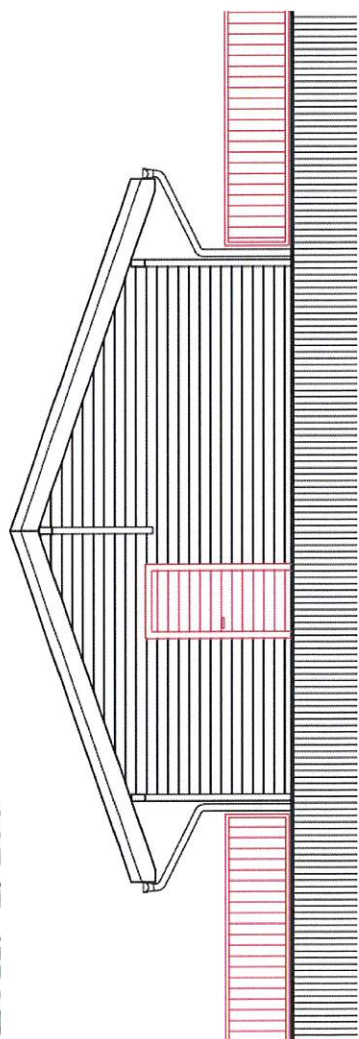

FACADE SUD
ECH. 1/100

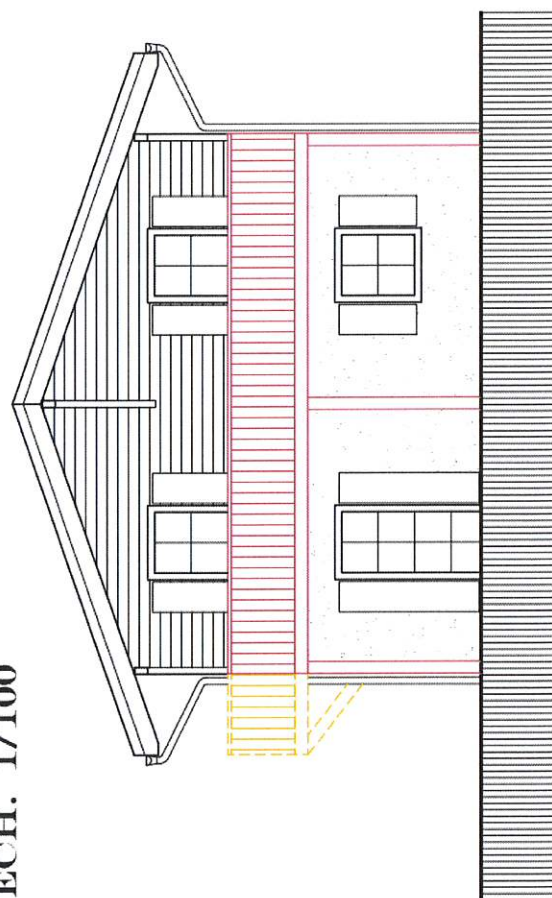

FACADE OUEST
ECH. 1/100

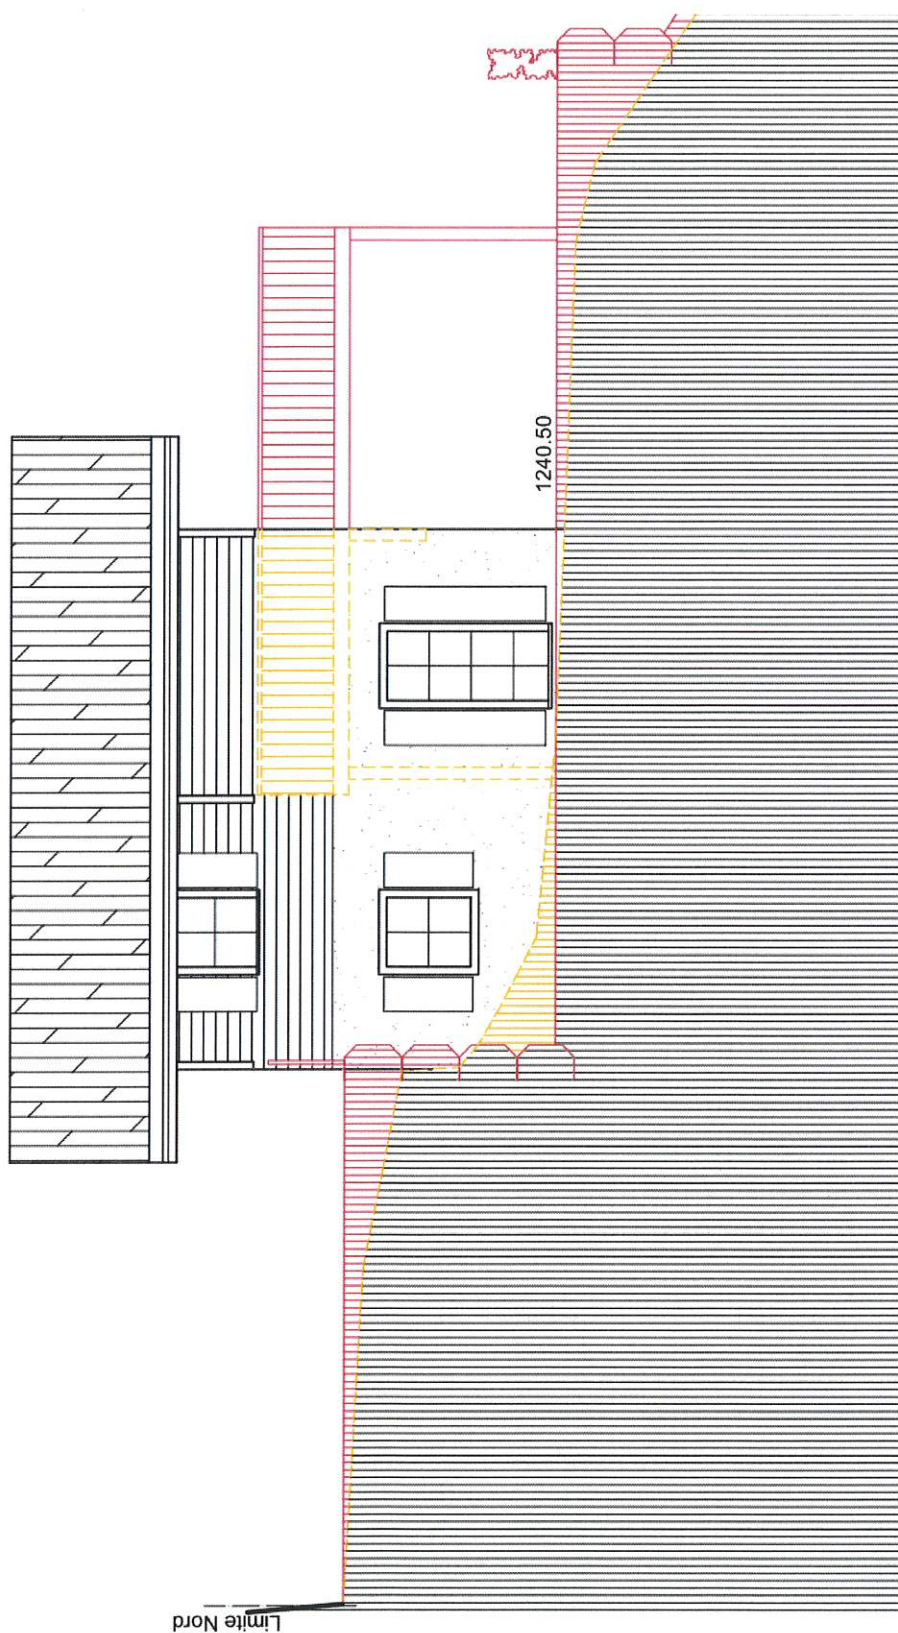

**FACADE EST
ECH. 1/100**

