


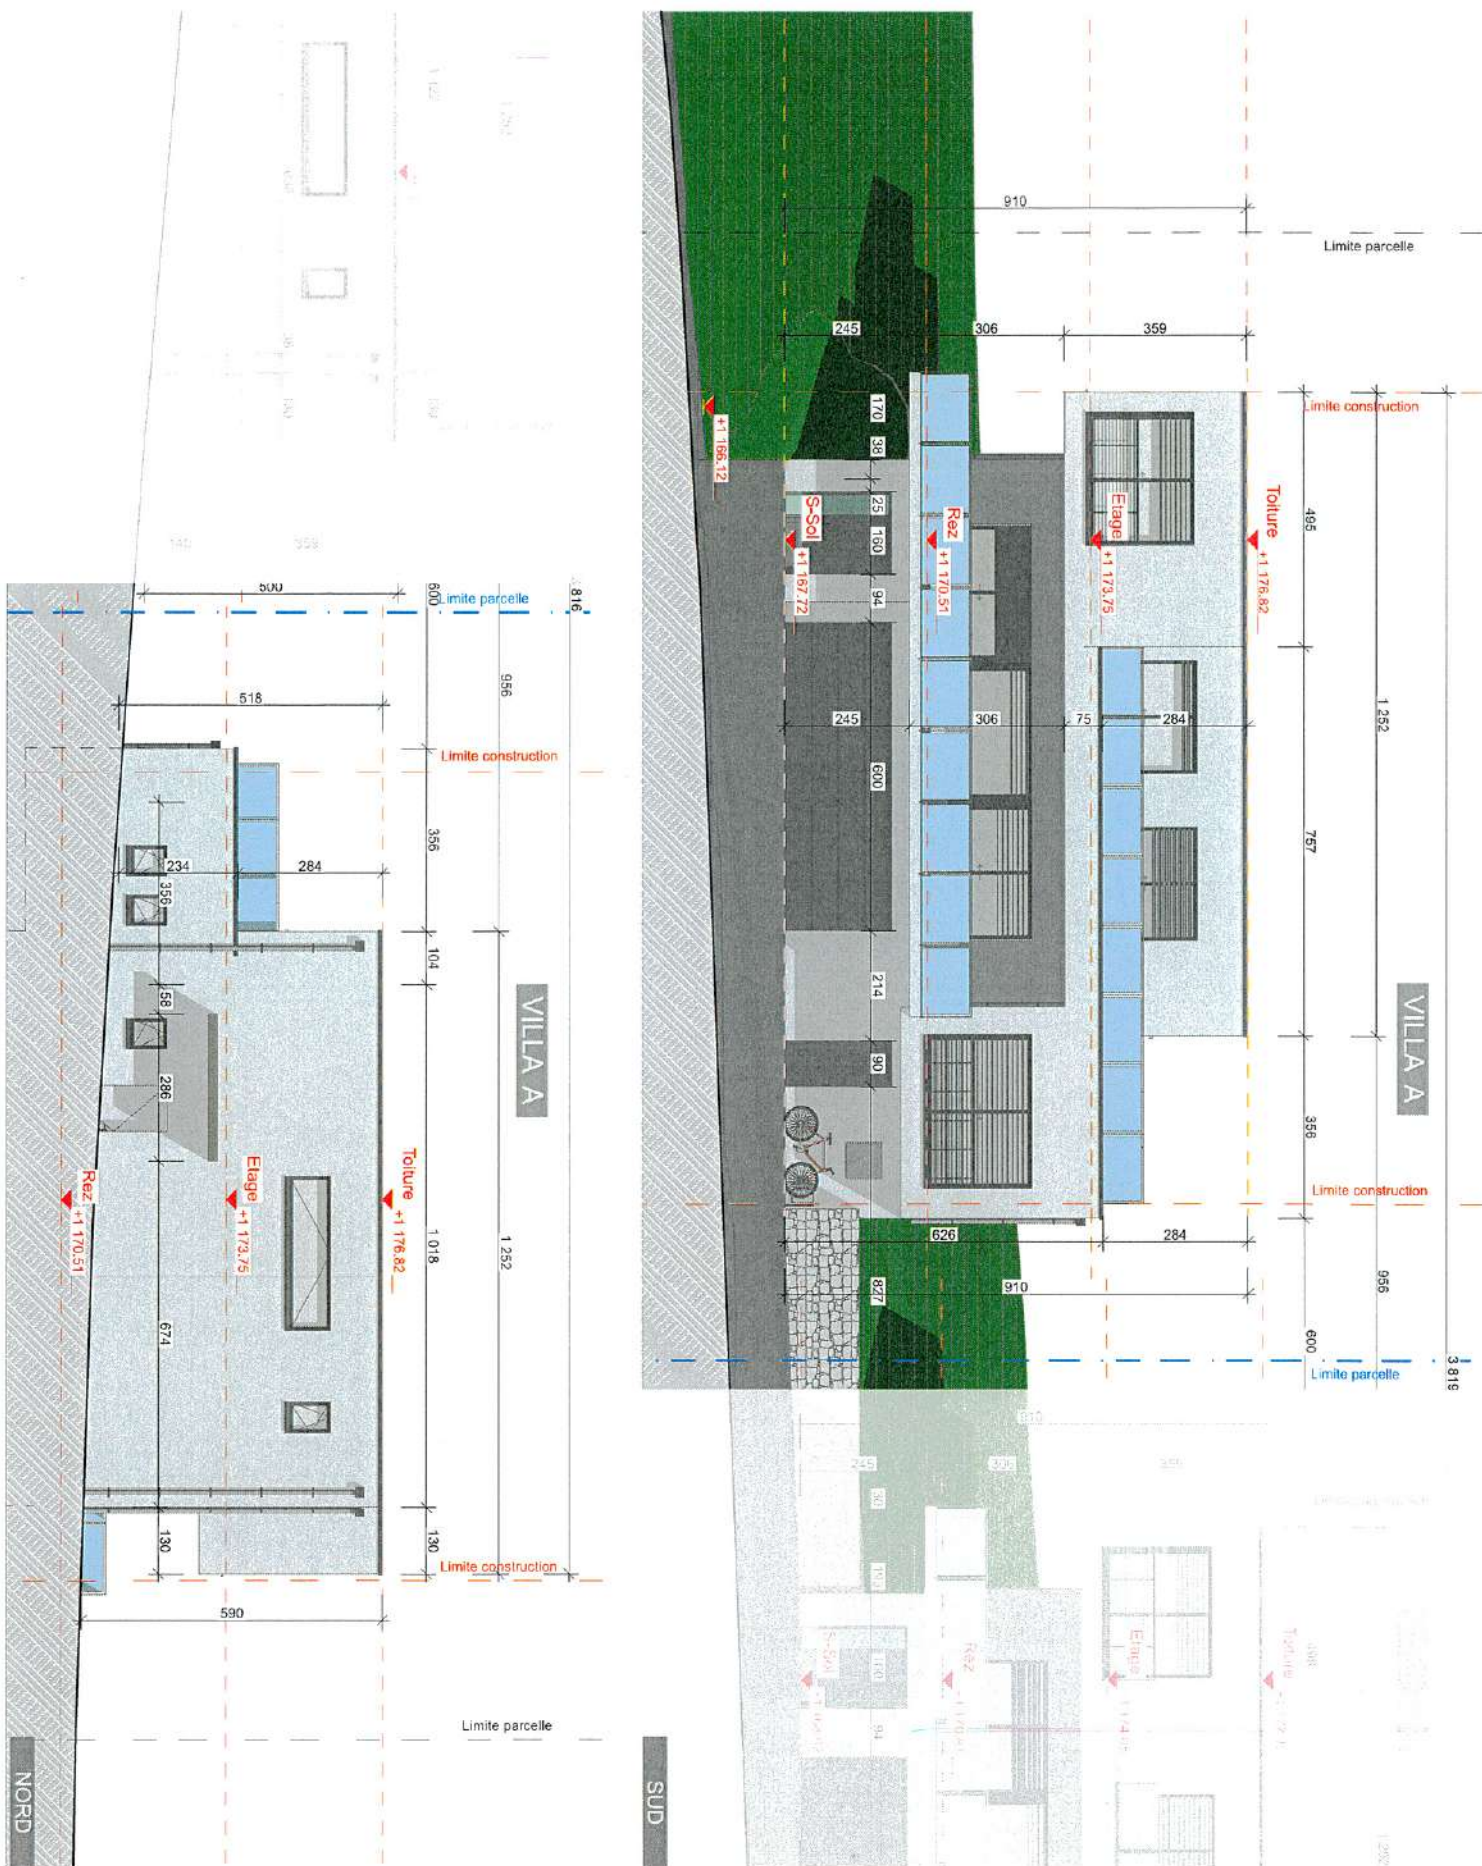

Projet :


Parcelle : 1432
Commune de Crans Montana
Plan n° XX Lieux dit : XXXX

Ville A 0.00 = Alt. 1'167.51
Ville B 0.00 = Alt. 1'167.81

PLANS D'ENQUETE

FACADES N - S

Echelle 1:100
Format A3
Date d'impression 18.01.21

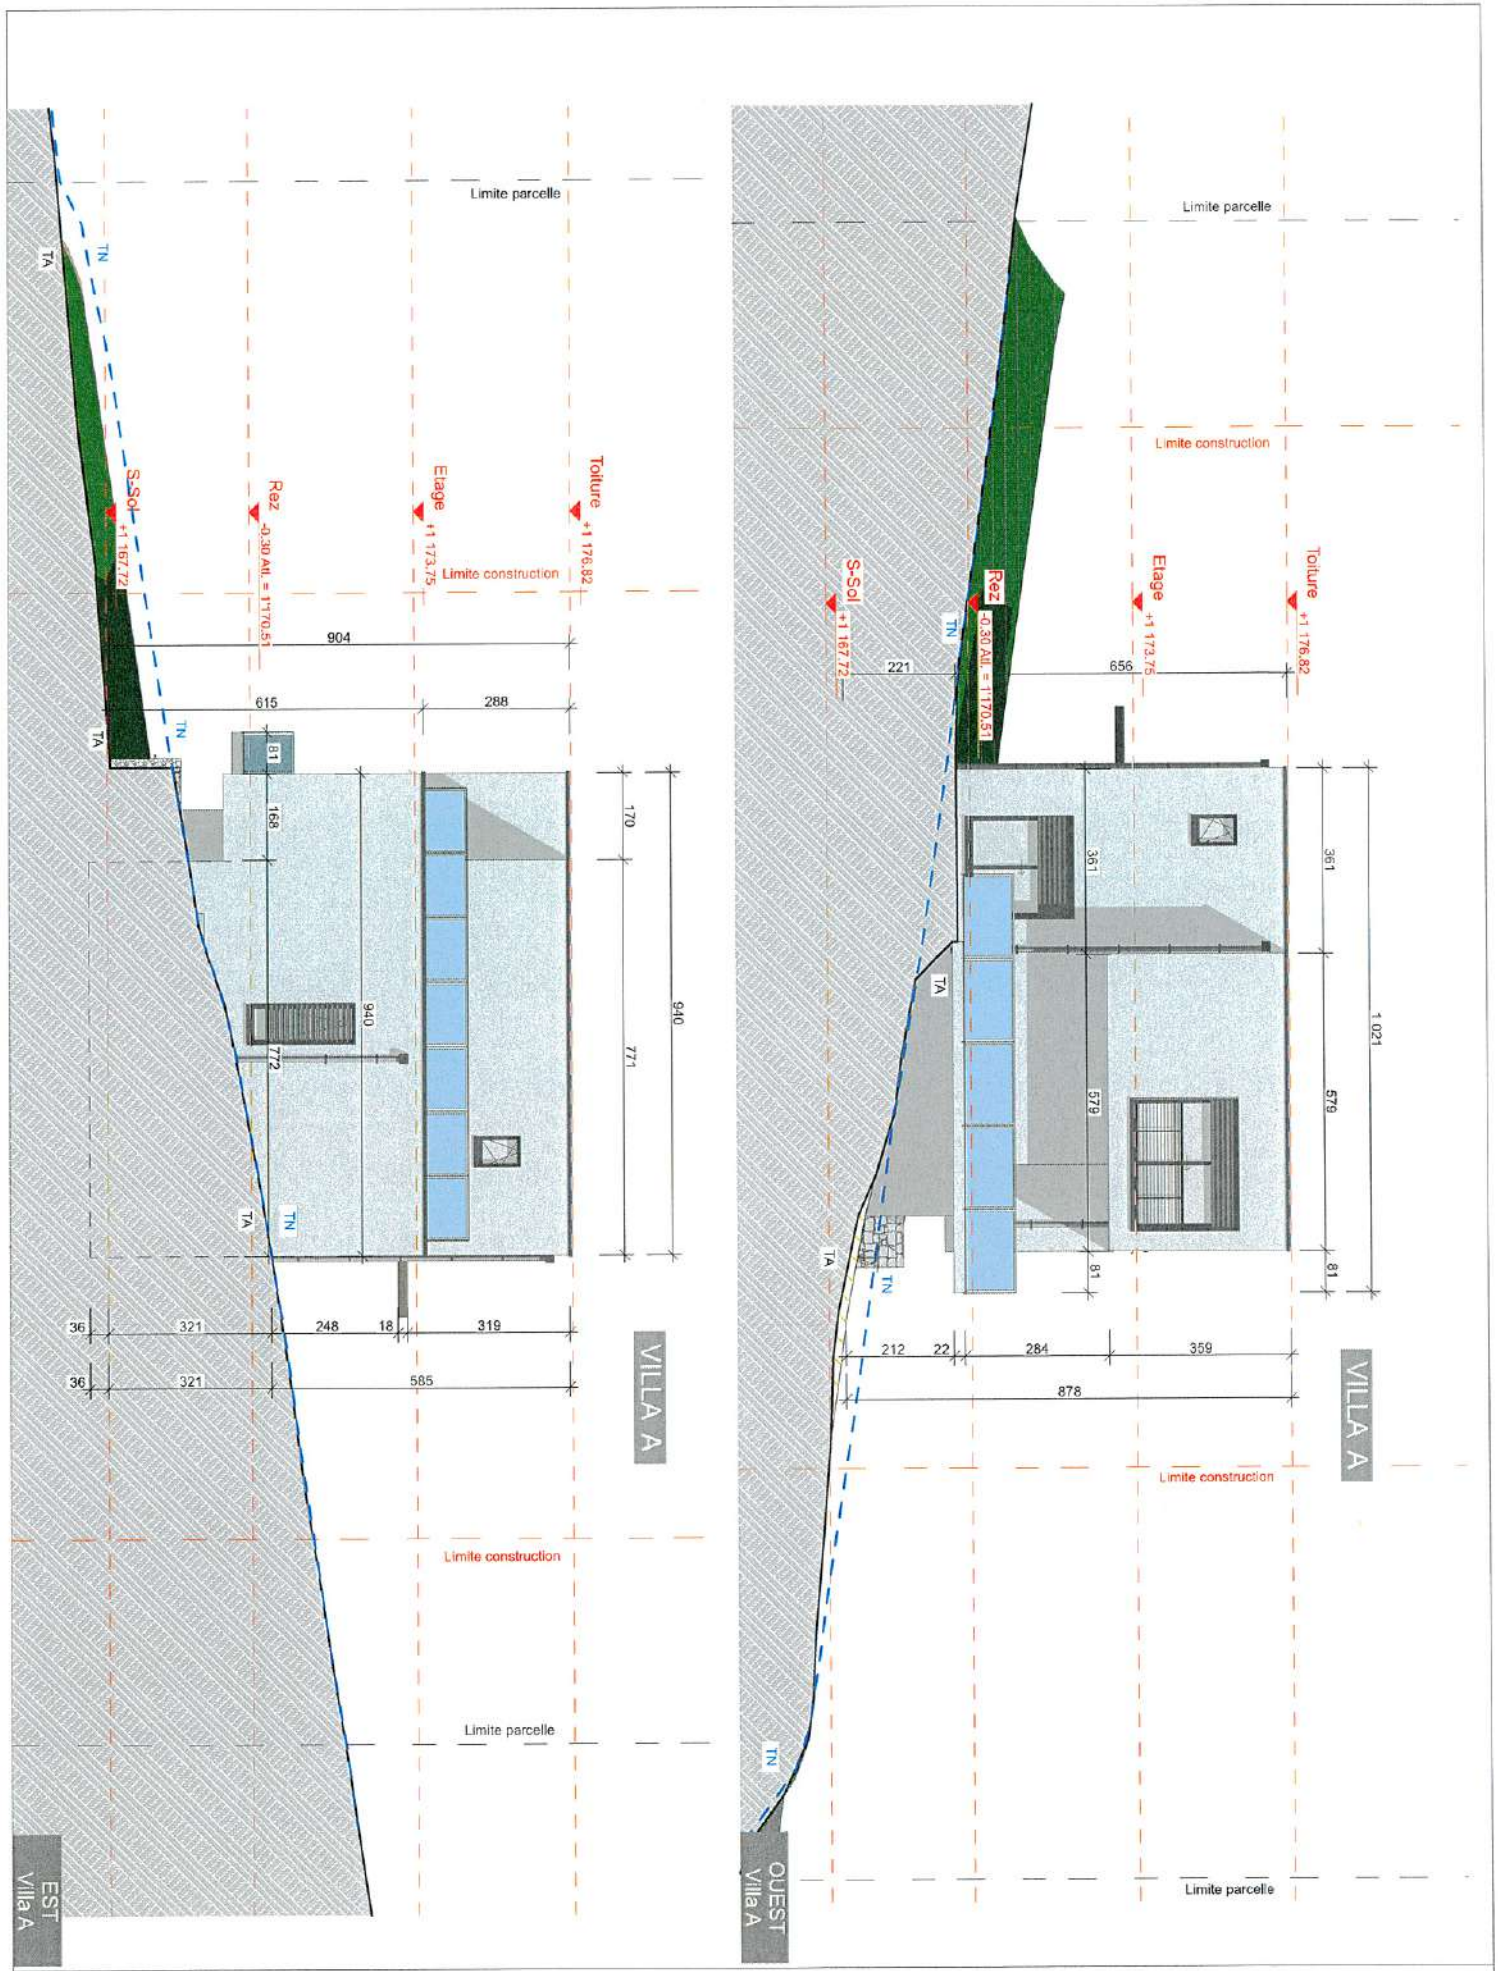

Projet :

Commune de Crans Montana
Plan n° XX Lieux dit : XXXX


PLANS D'ENQUETE

FACADES E - O

Echelle 1:100
Format A3
Date d'impression 18.01.21



Echelle 1:150
Format A3
Date d'impression 18.01.21

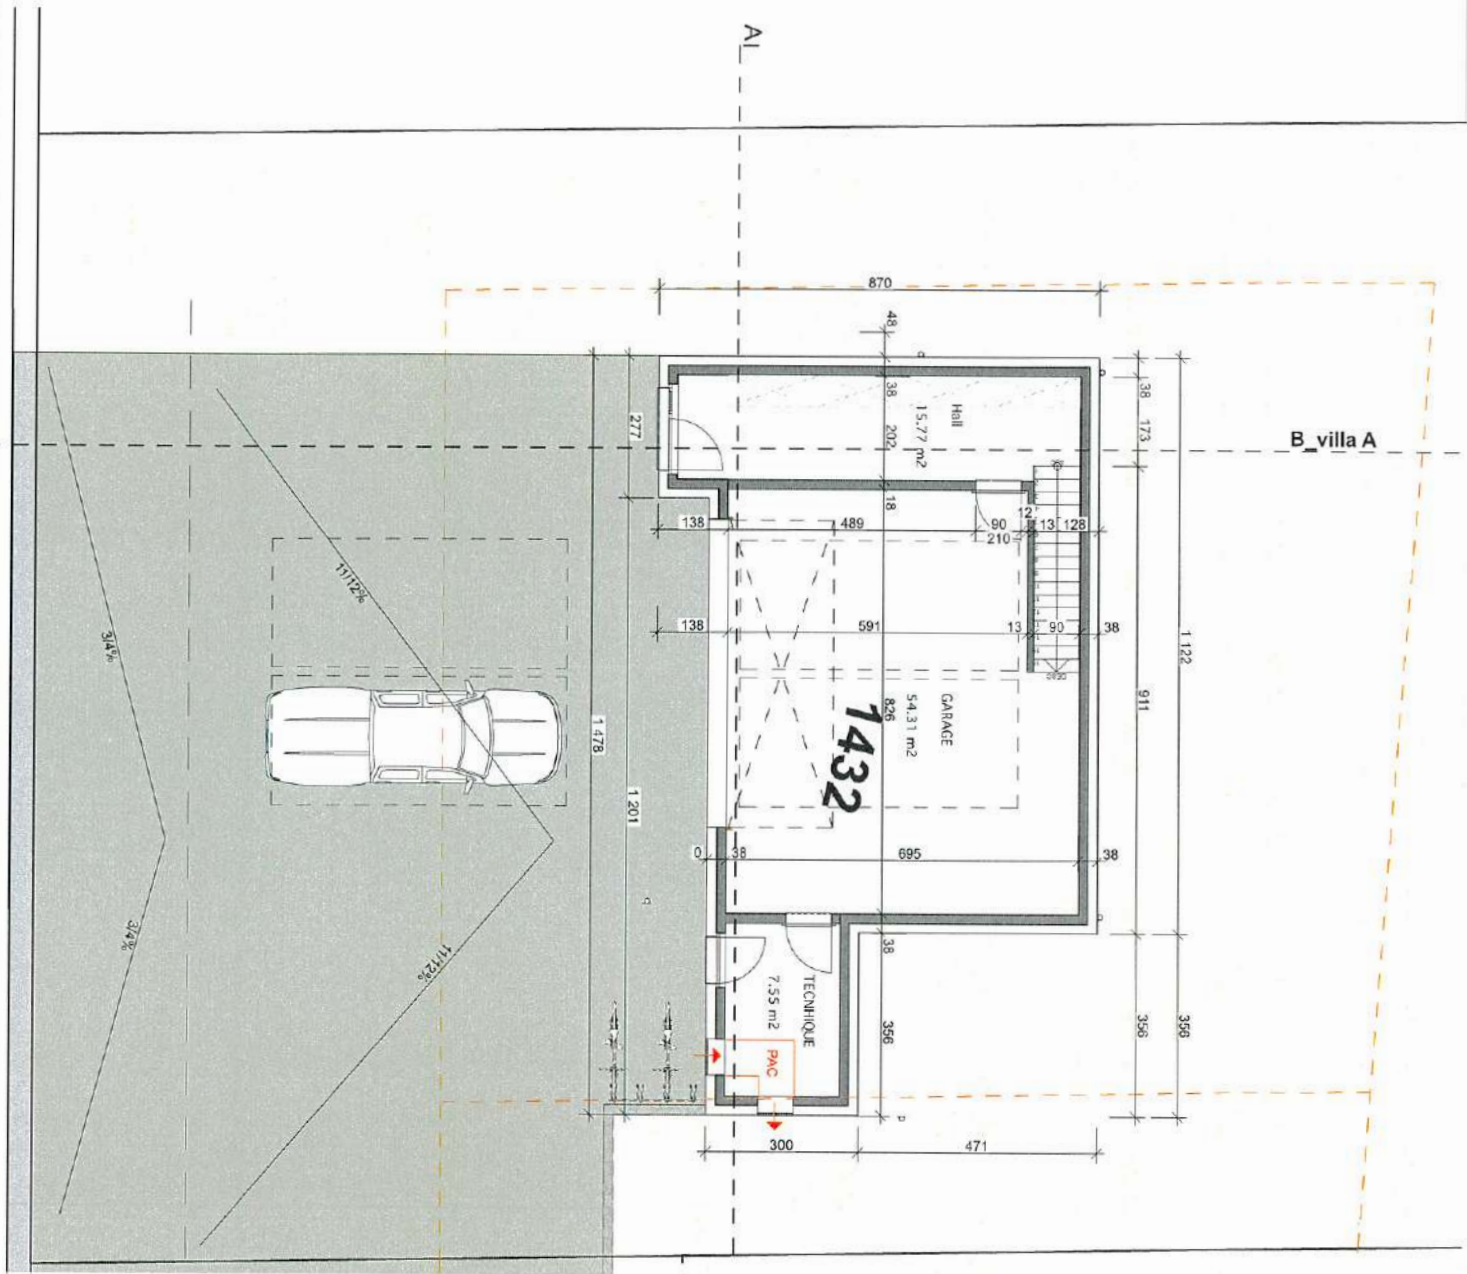

Projet :


Parcelle : 1432
Commune de Crans Montana
Plan n° XX Lieux dit : XXXX

PLANS D'ENQUETE

SOUS_SOL

Echelle 1:100
Format A3
Date d'impression 18.01.21

Villa A 0.00 = All. 1°167.51
Villa B 0.00 = All. 1°167.81

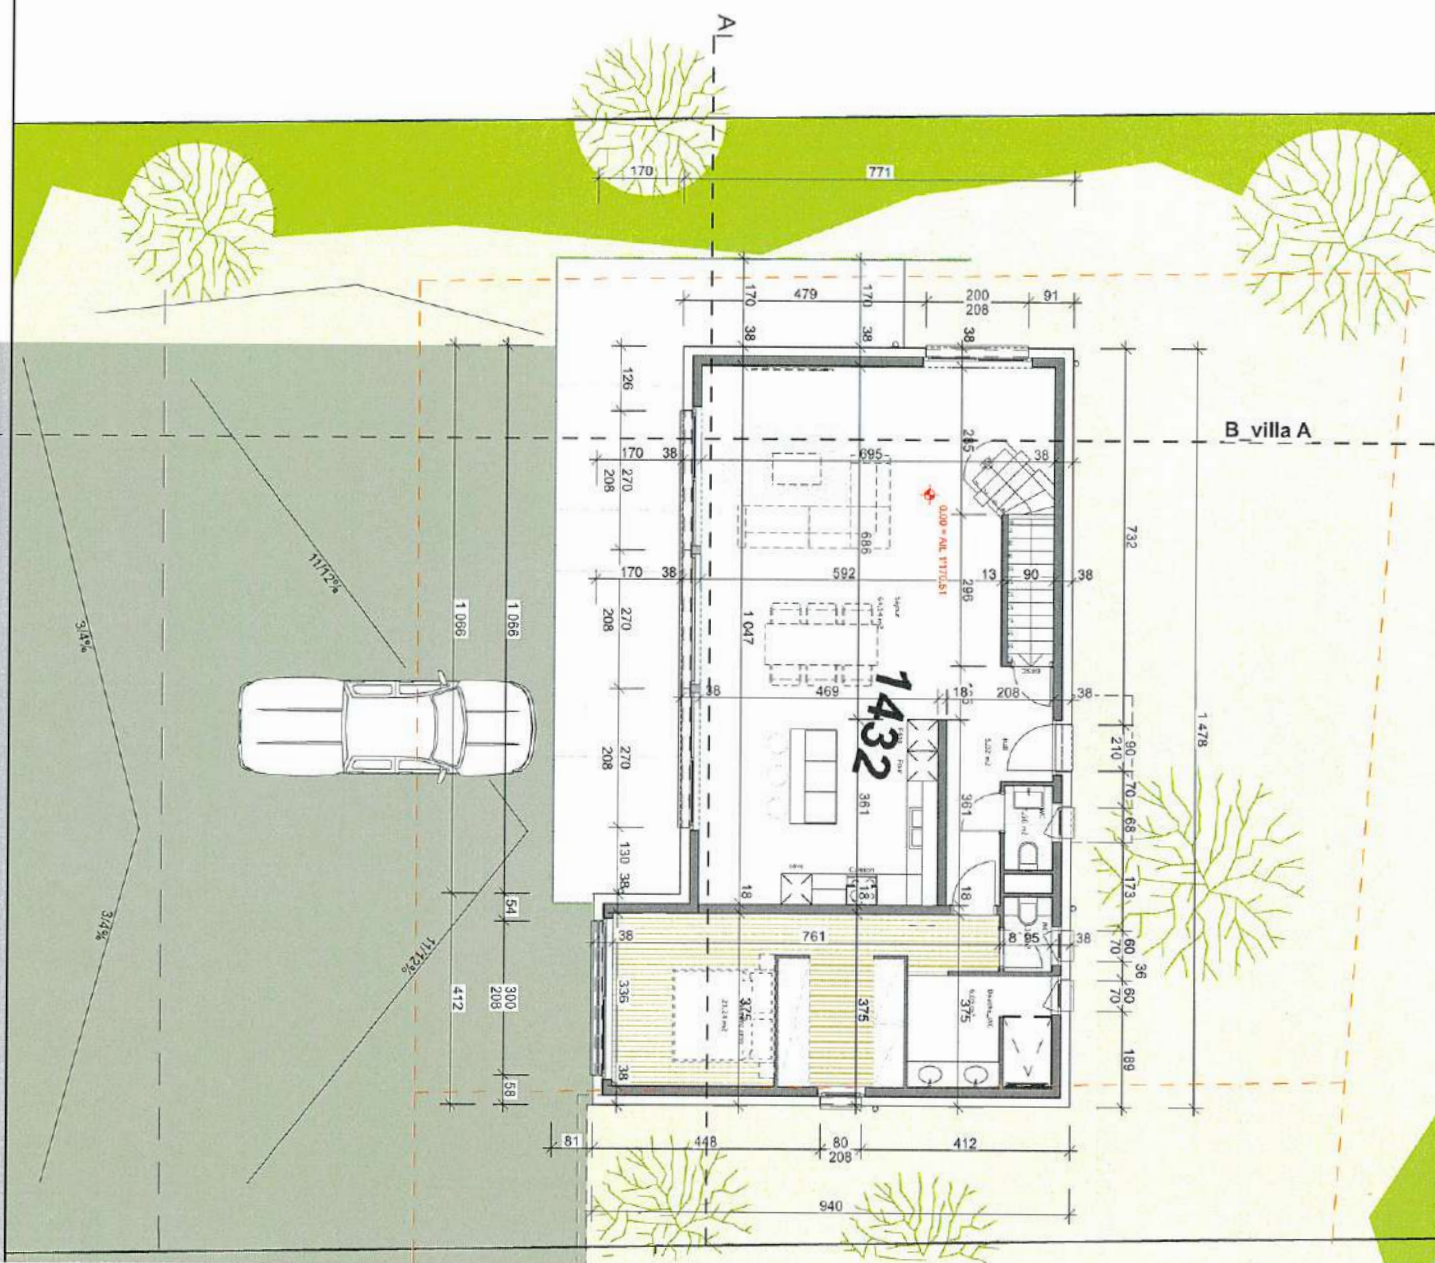

Projet :

Parcelle : 1432

Commune de Crans Montana

Plan n° XX Lieux dit : XXXX

PLANS D'ENQUETE

REZ

Echelle 1:100


Format A3

Date d'impression 18.01.21

Villa A 0.00 = Alt. 1'167.51

Villa B 0.00 = Alt. 1'167.81

Echelle	1:100
Format	A3
Date d'impression	18.01.21

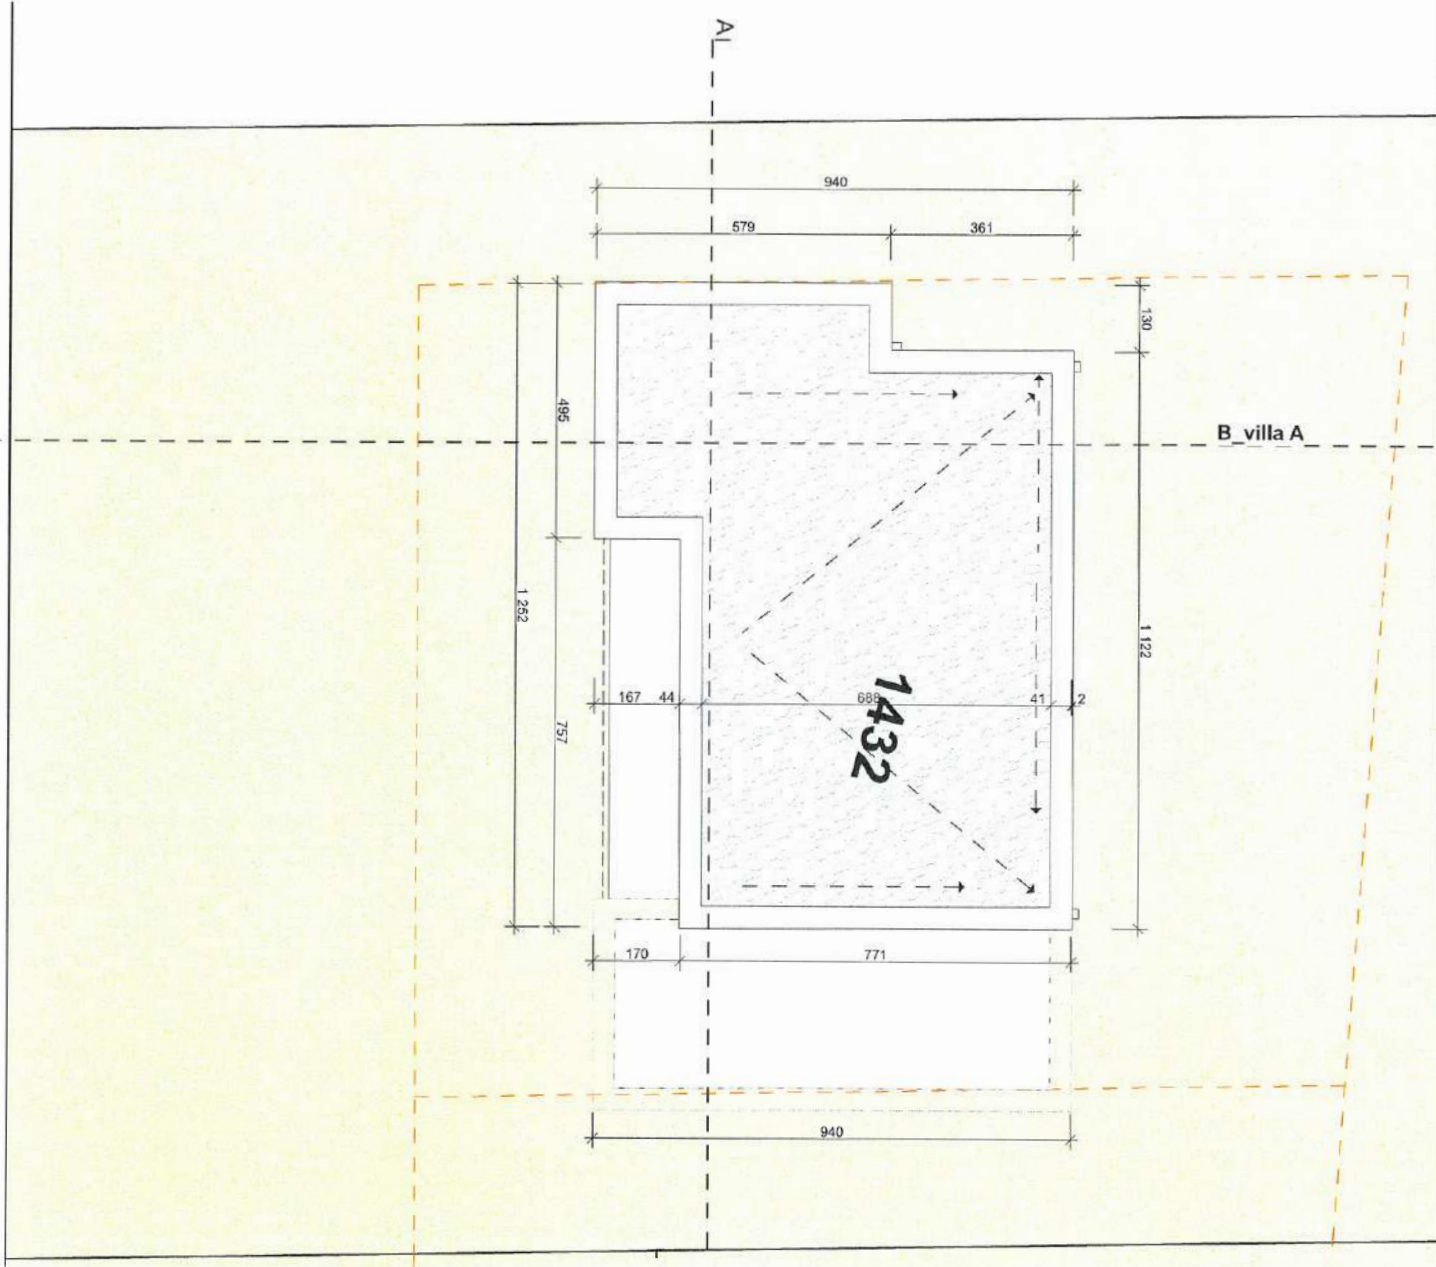

1433

I

Projet
Commune de Crans Montana

PLANS D'ENQUETE

Echelle 1:100

Format A3

Date d'impression 18.01.21

Plan n° XX Lieux dit : XXXX

TOITURE