



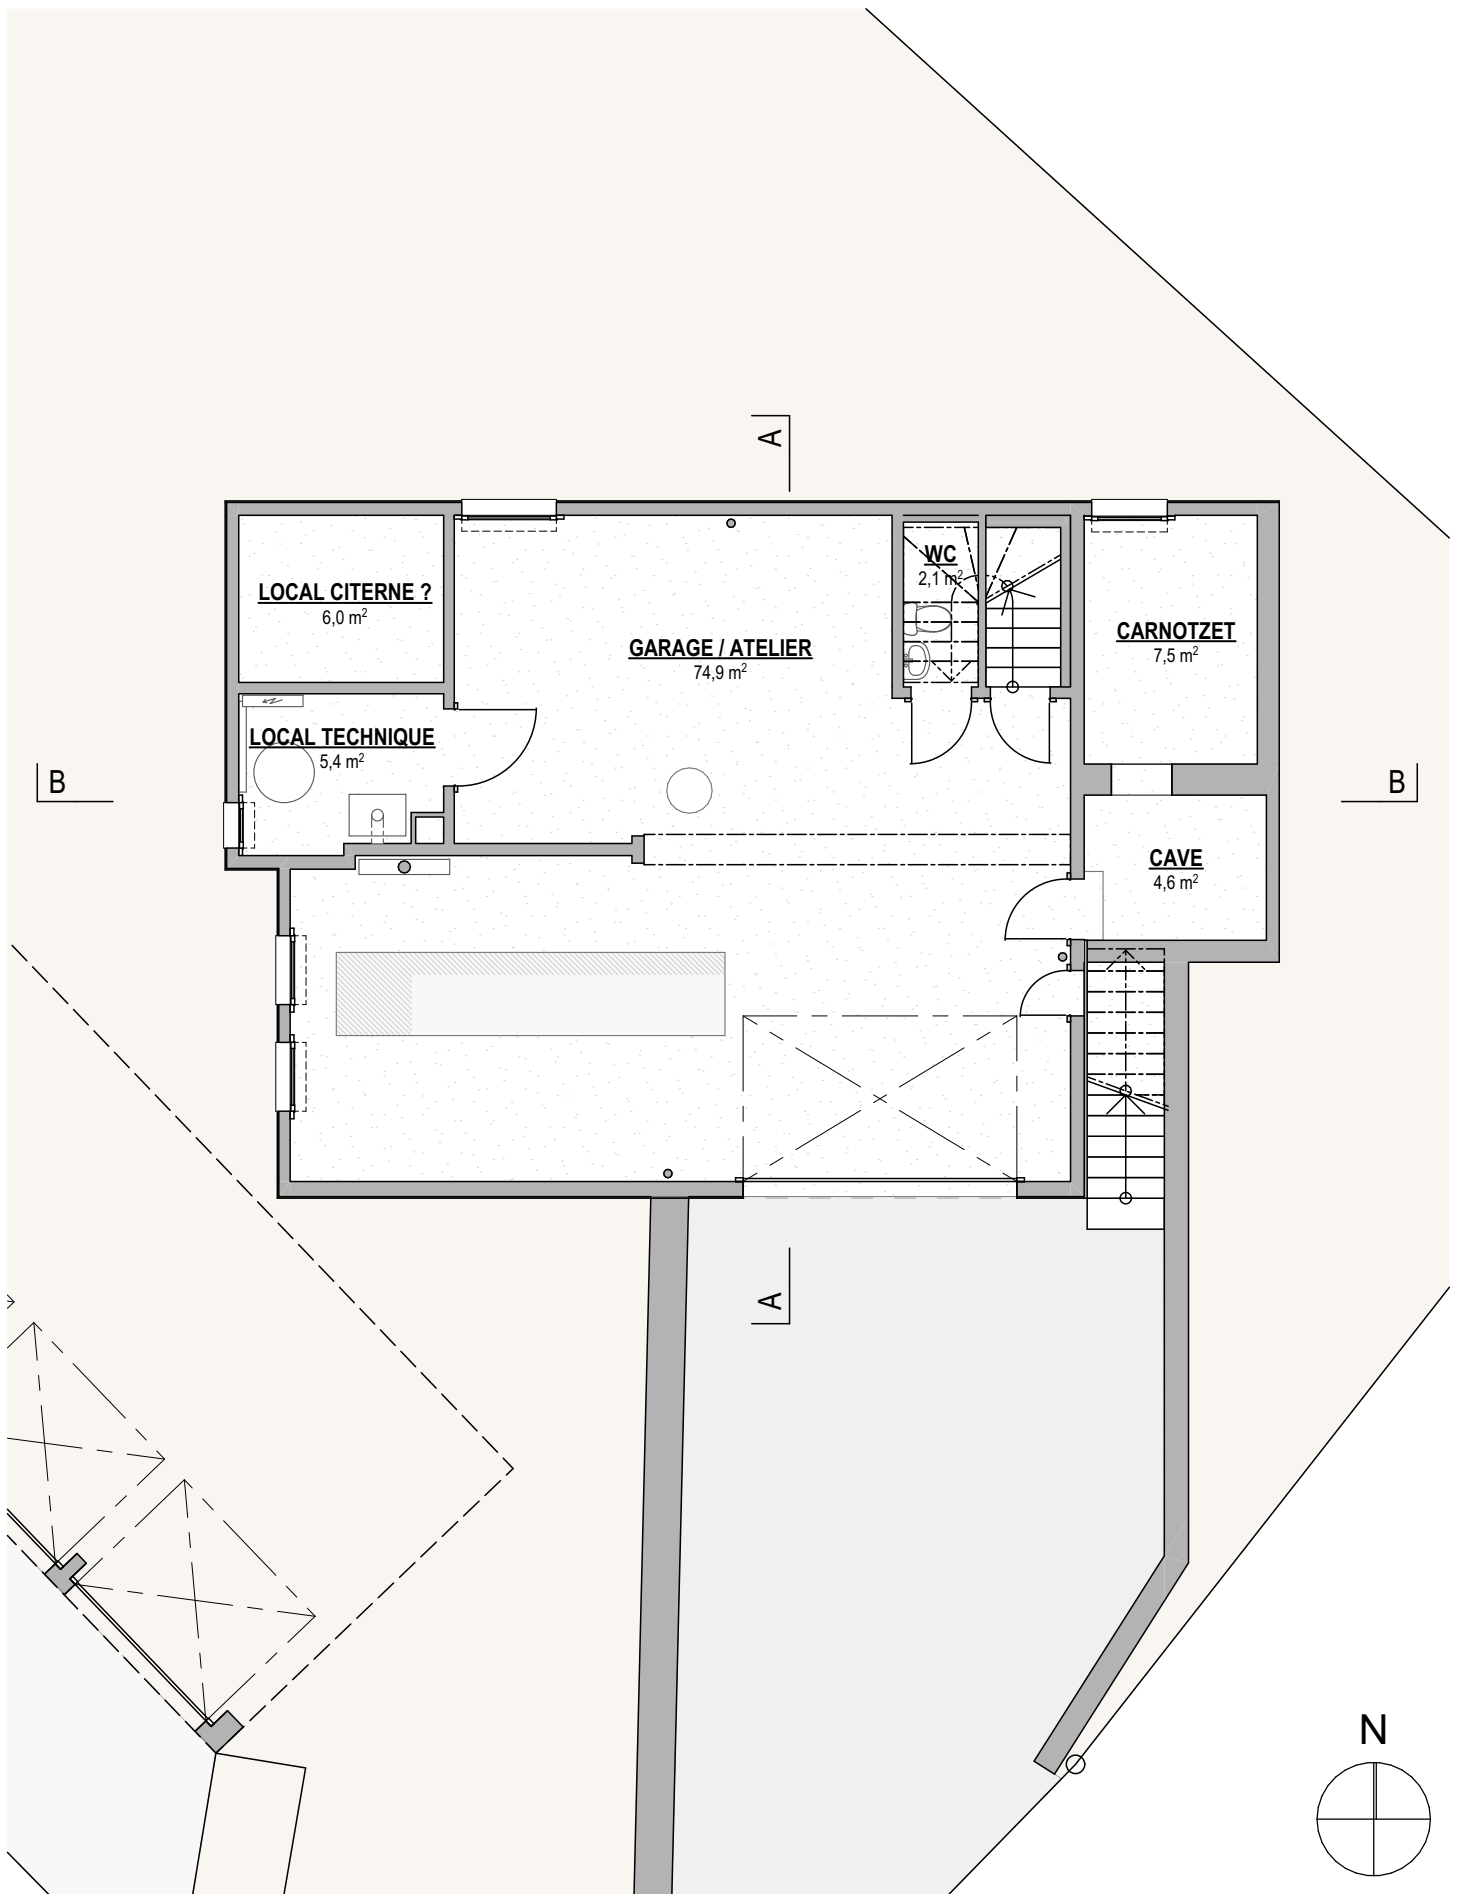
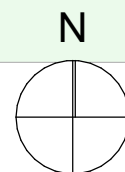


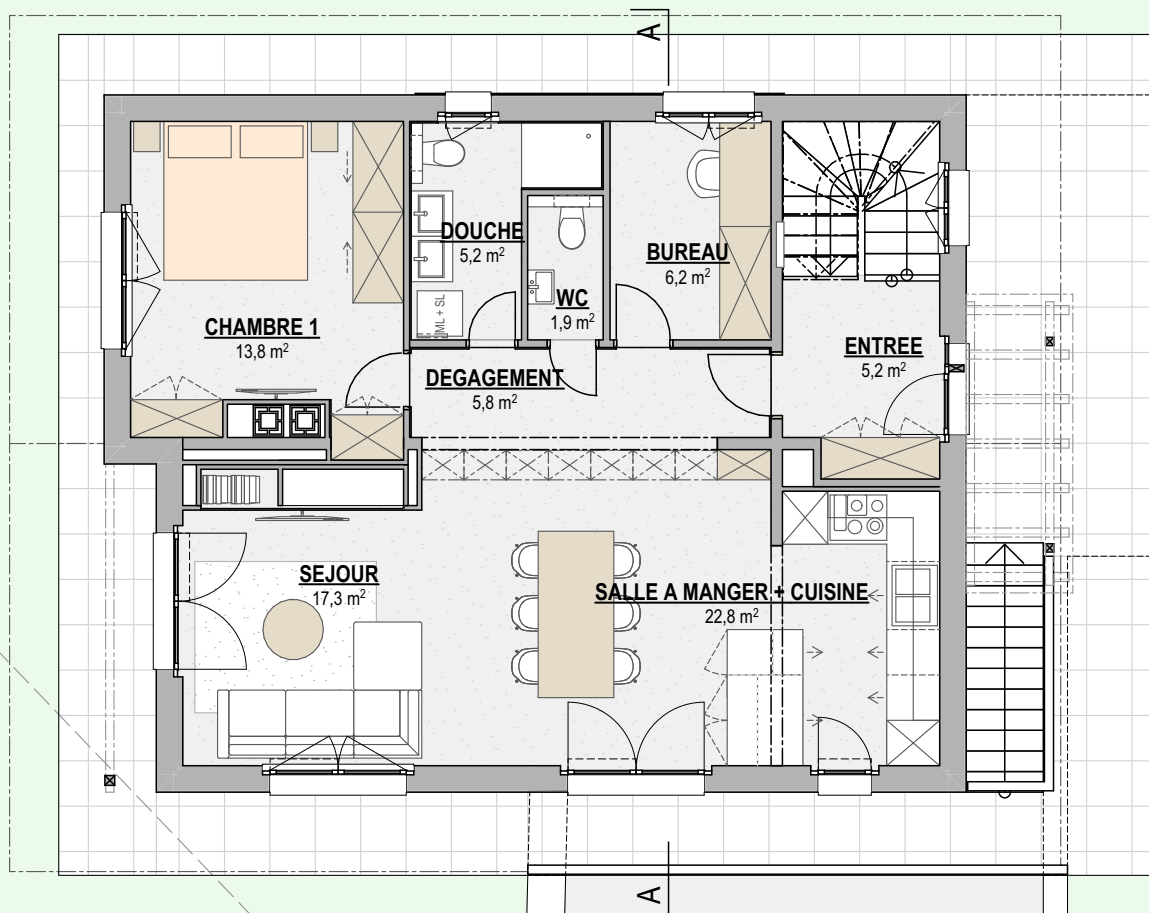


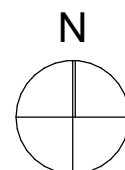

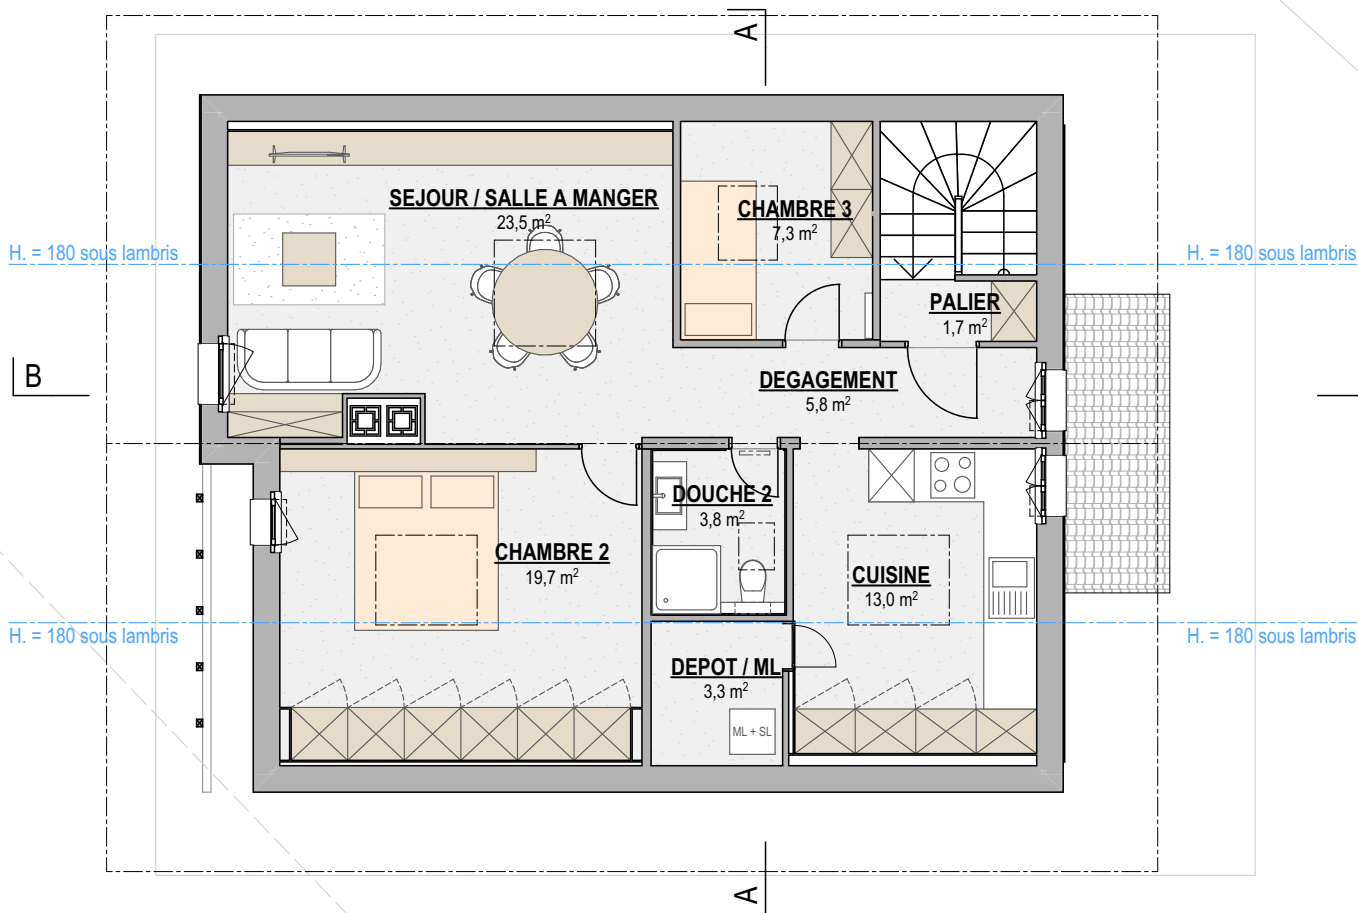

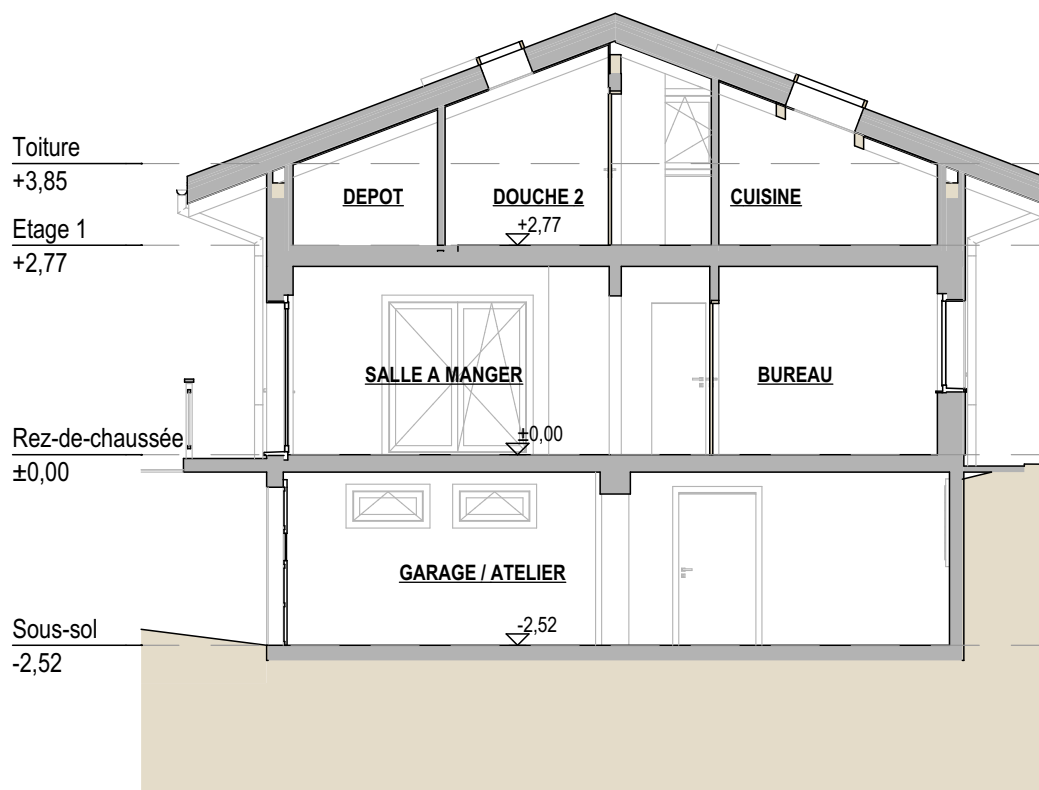


Coupe A-A

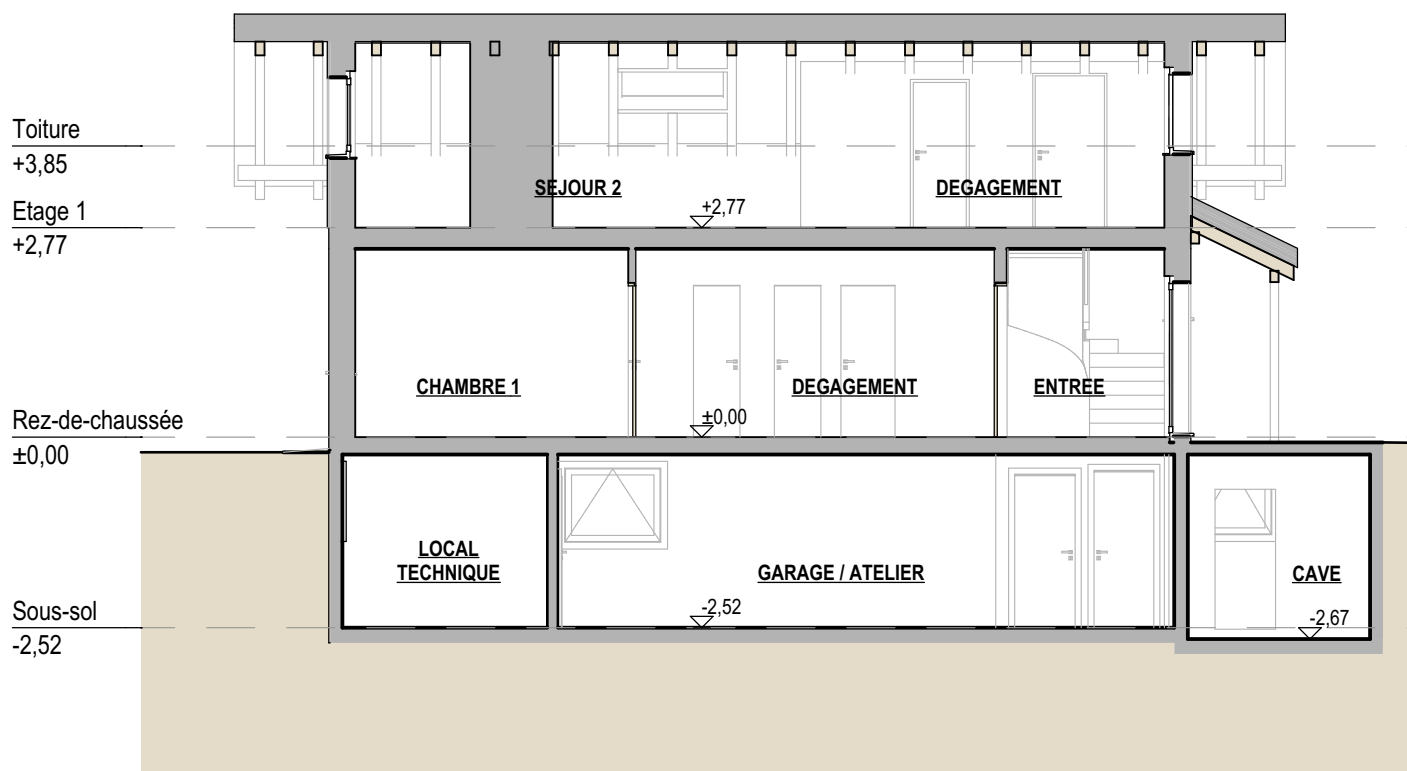


Coupe B-B

PROJETE
COUPES


Dessin : JR
 Echelle : 1:100
 Date : 12.07.2021

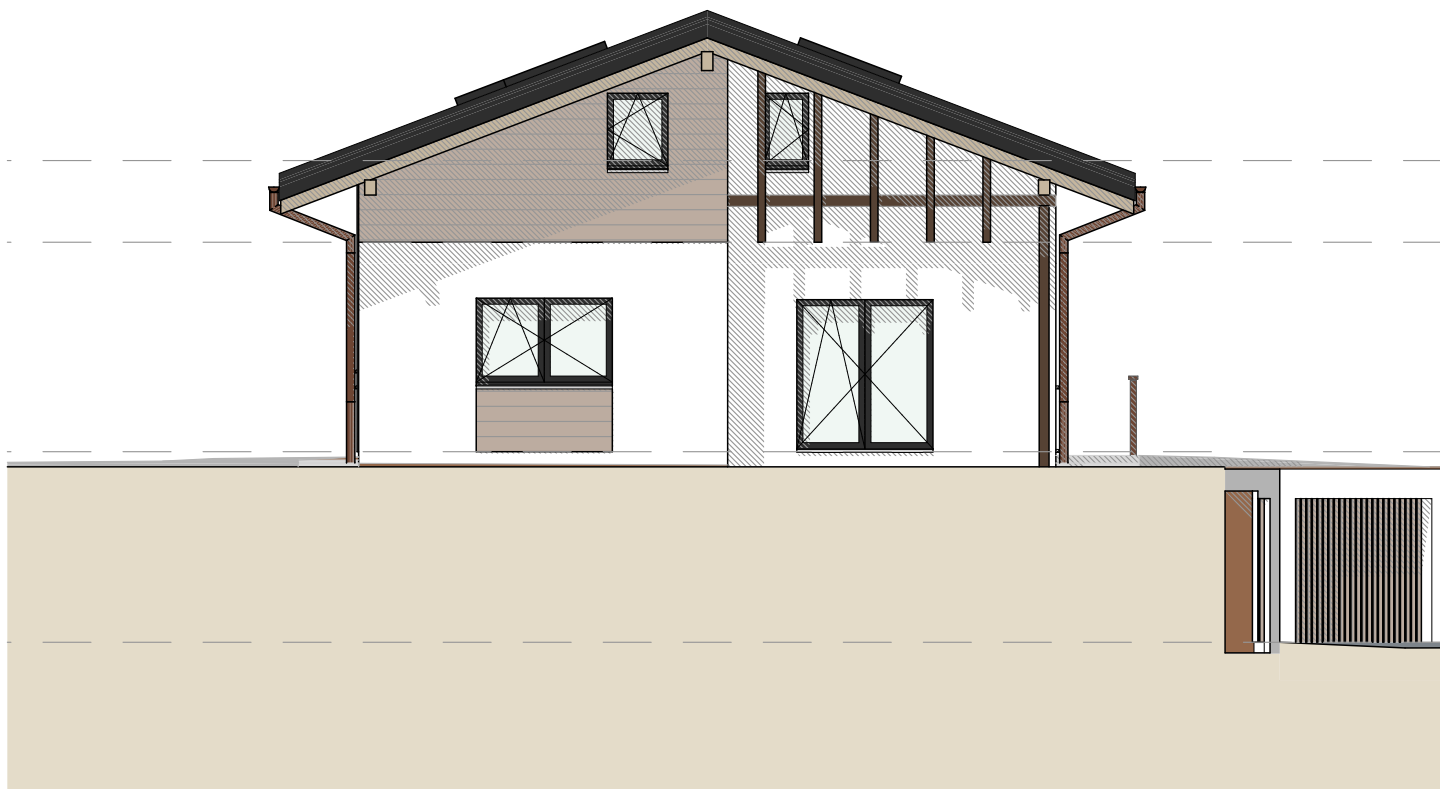


Façade Ouest

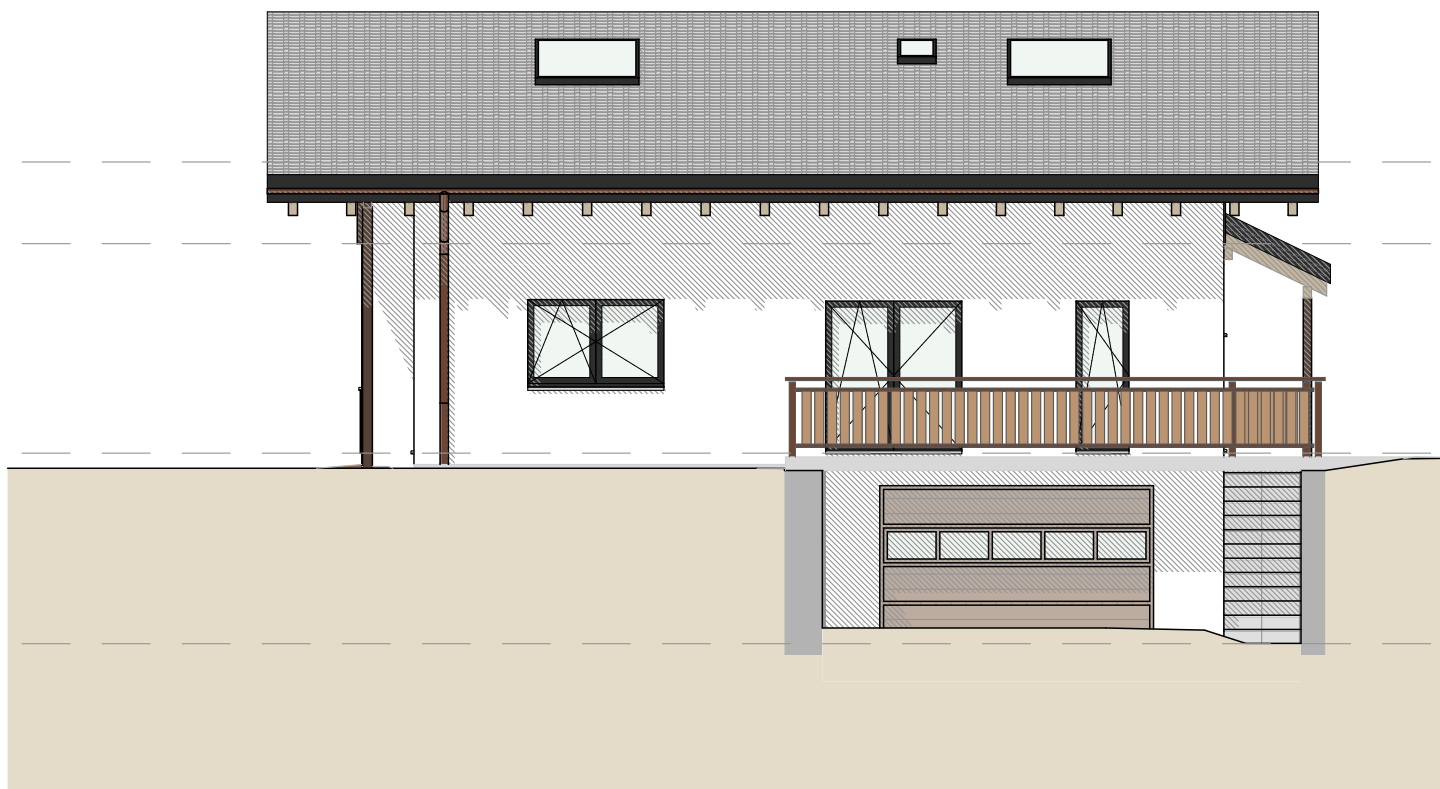

Façade Sud

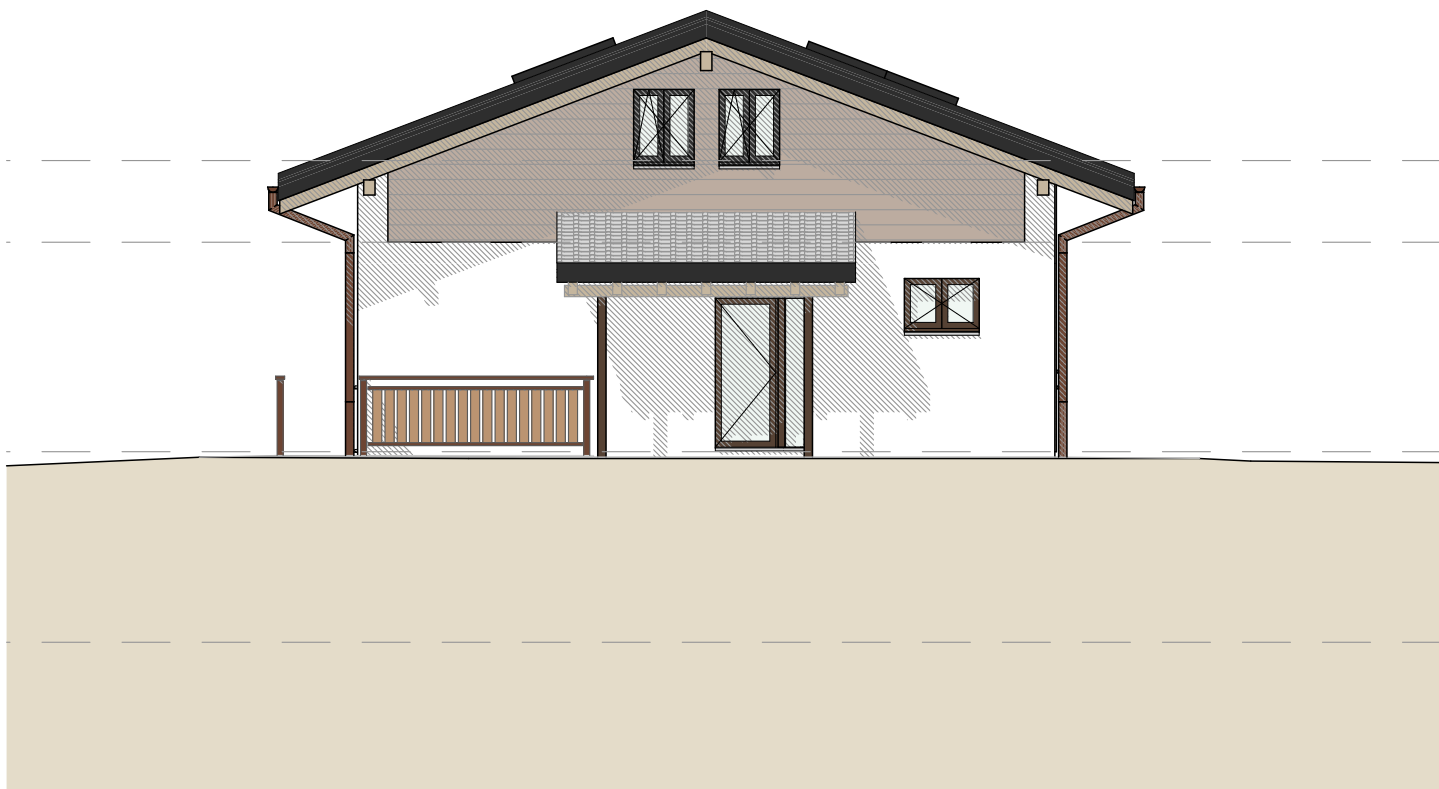

Façade Est

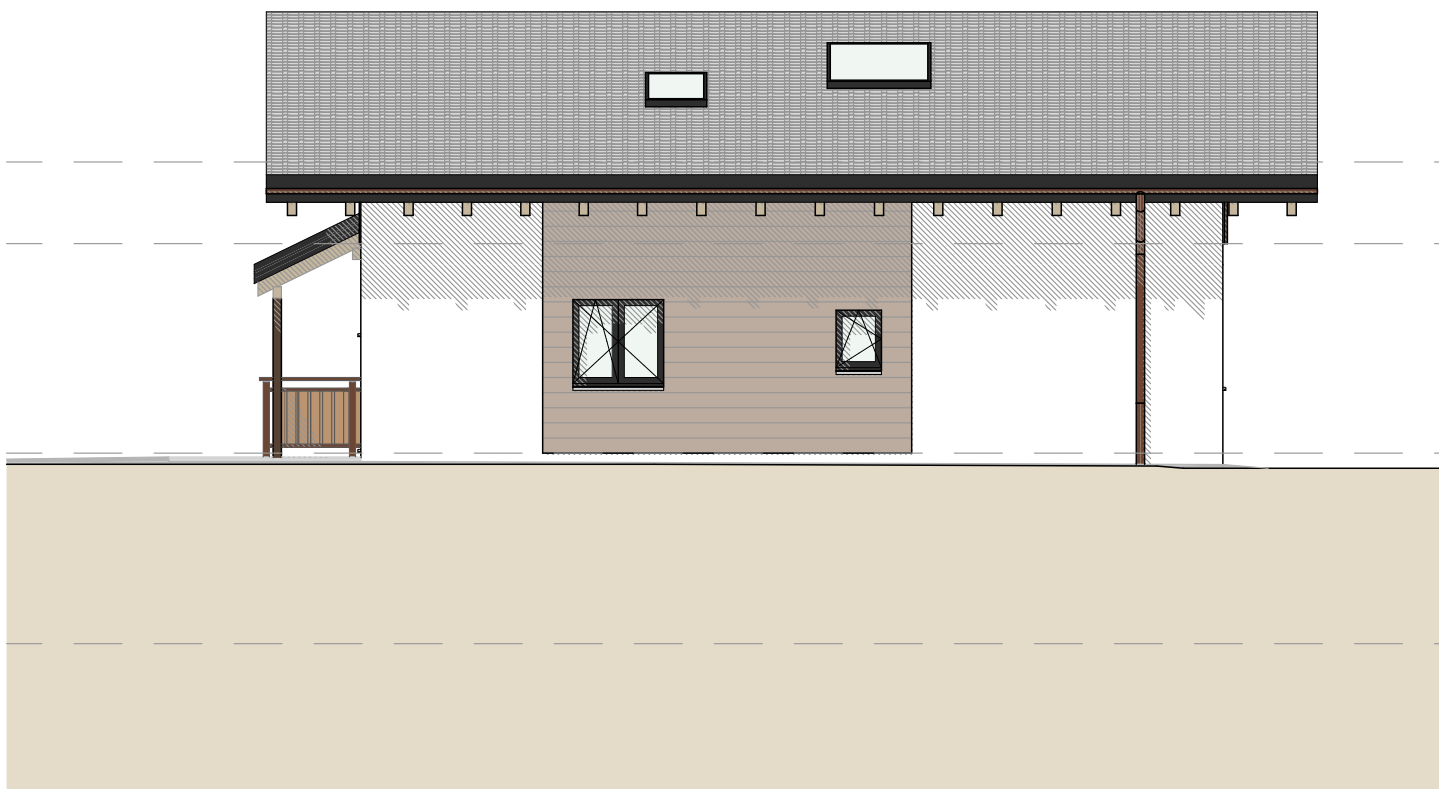

Façade Nord