



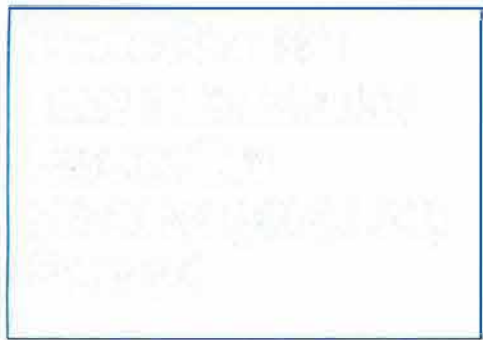


	Boîte de jonctions petite Collecteur chauffage		Bouton-poussoir EC		Flèche directionnelle
	Interrupteur EC		Interrupteur rotatif EC		Interrupteur va-et-vient EC
	Point de raccordement mural variable		Point de raccordement mural		Point de raccordement plafond variable
	Point de raccordement plafond		Prise		Prise T13-Double EC
	Raccordement électrique		Raccordement électrique variable		Tableau principal
	Tuyau M25				

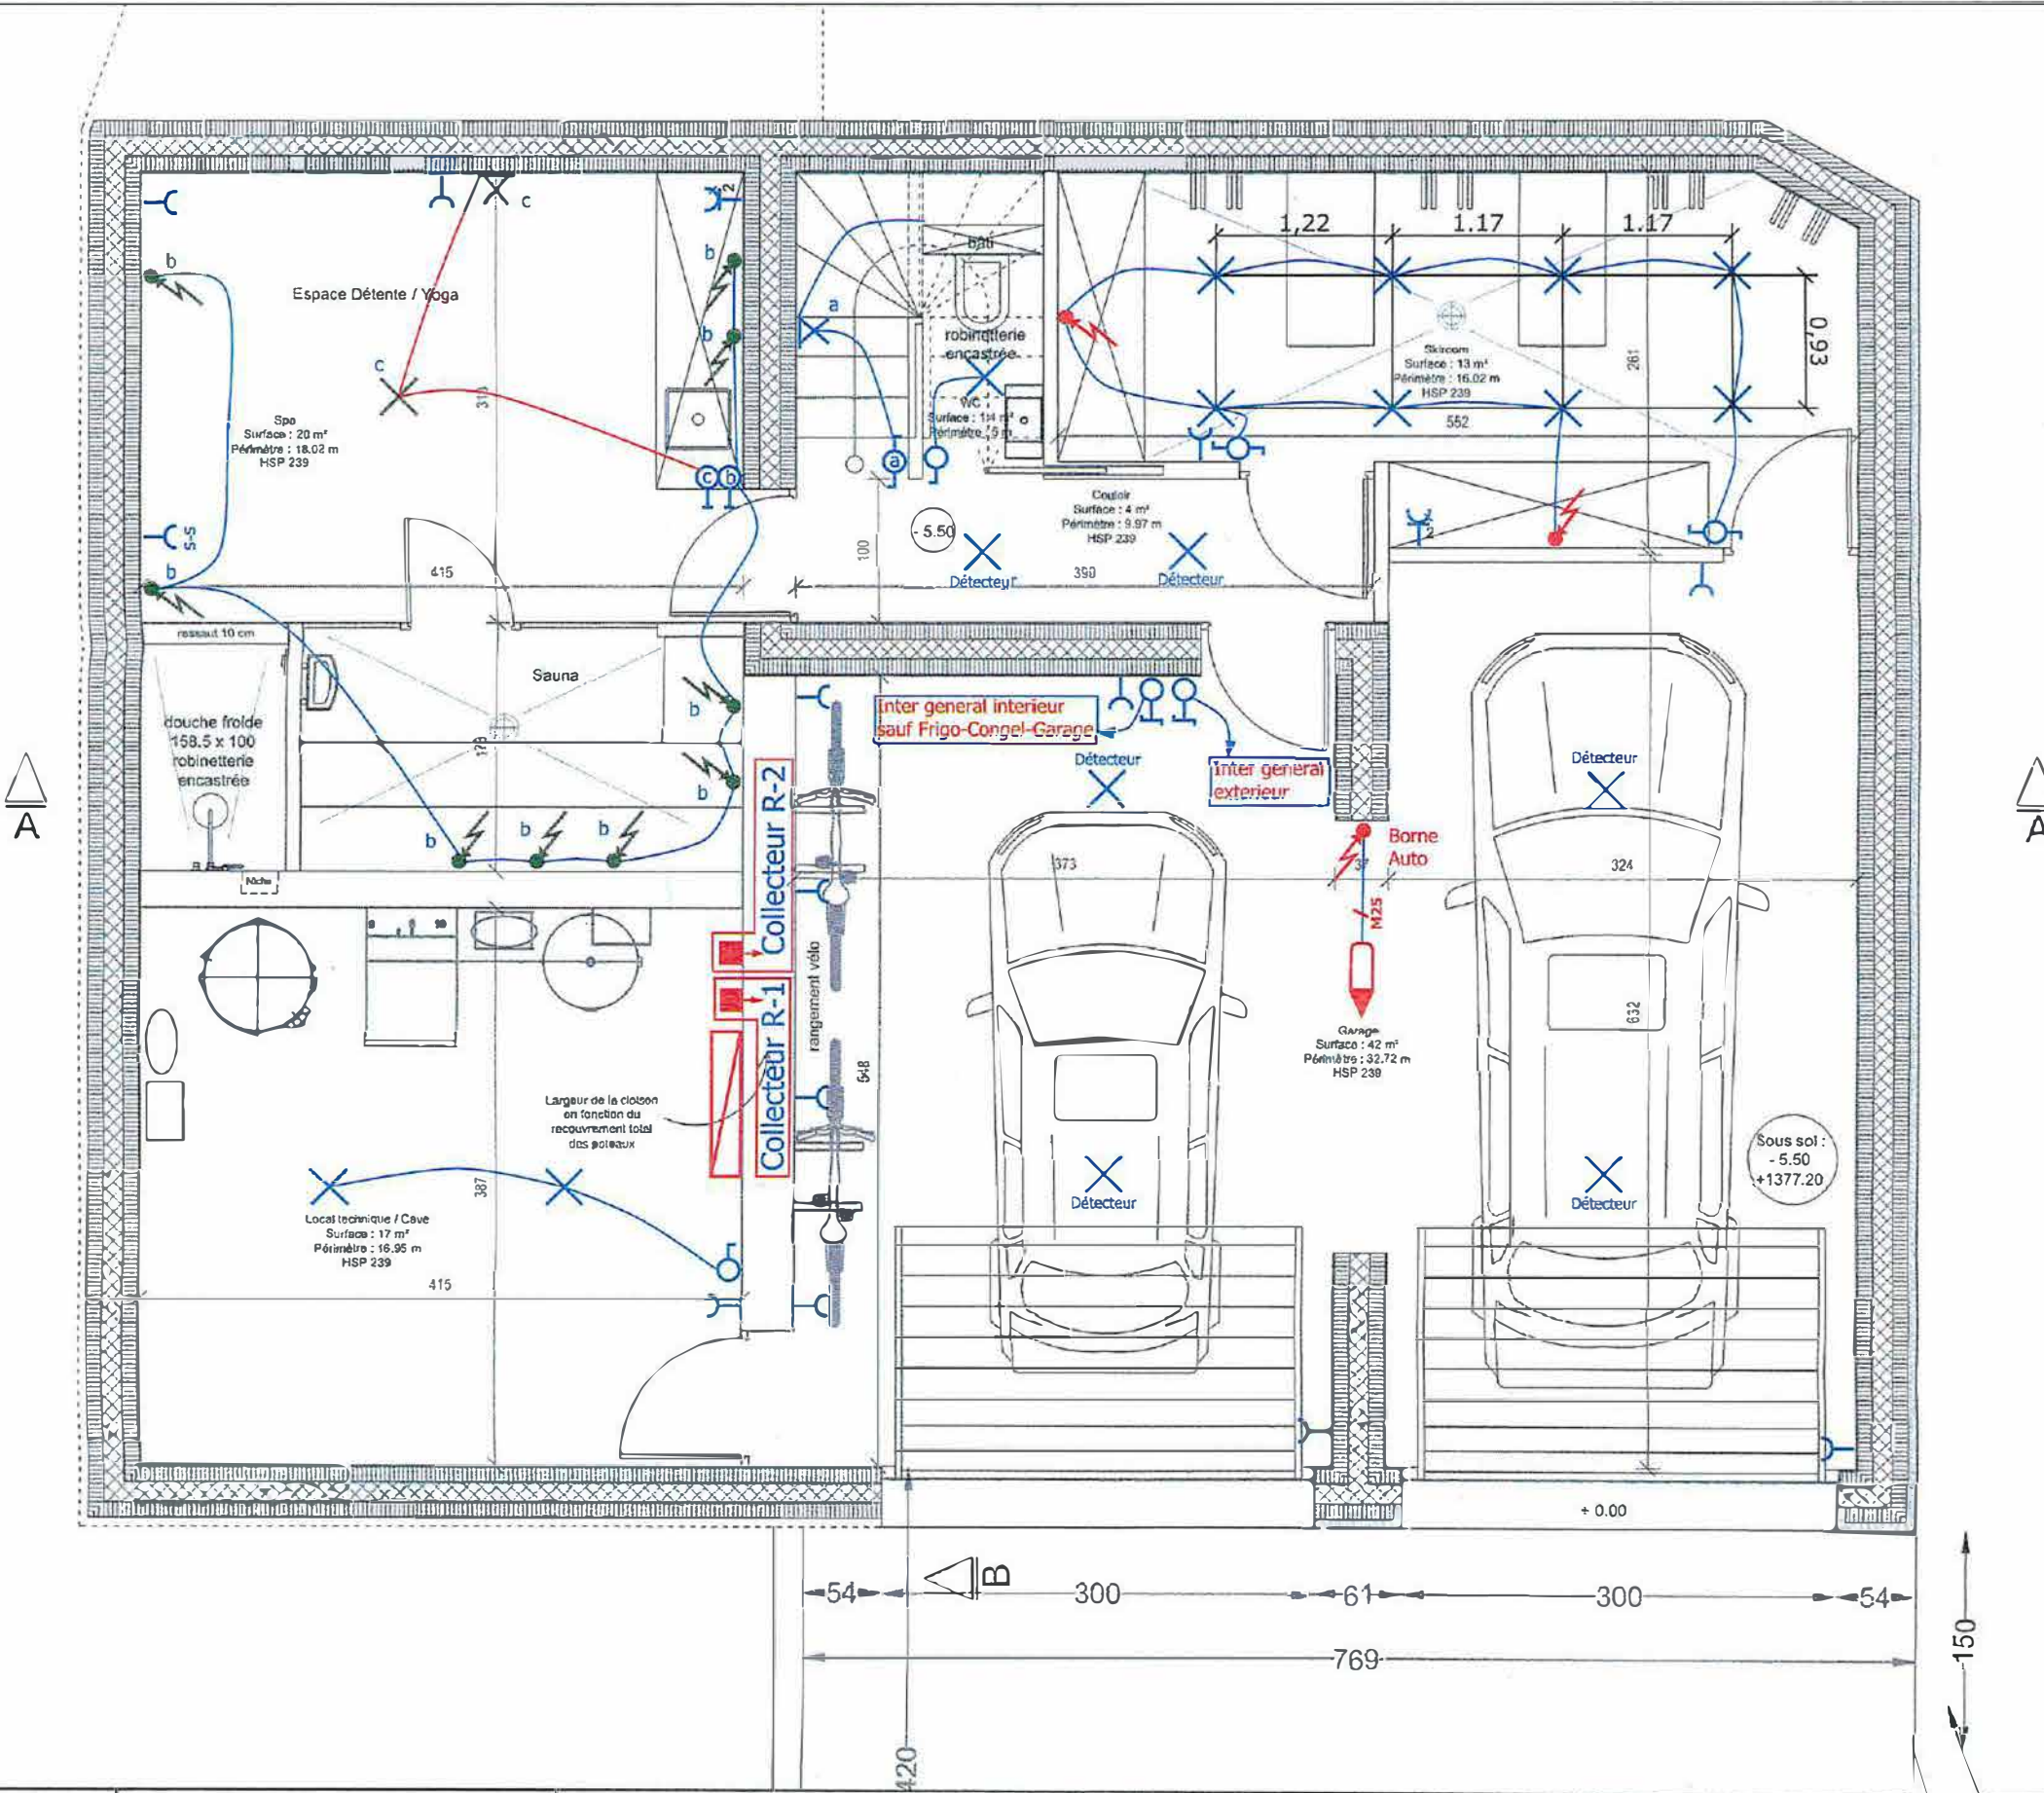

NB : Ce document architectural ne peut être utilisé pour la réalisation d'ouvrage. Les cotes sont données à titre indicatif et doivent être vérifiées par le maître d'oeuvre et l'entrepreneur.




	Bouton-poussoir EC		Interrupteur EC		Interrupteur permutateur EC
	Interrupteur va-et-vient EC		Point de raccordement mural		Point de raccordement mural Liseuse
	Point de raccordement plafond Variable		Point de raccordement plafond		Prise
	Prise RJ 45		Prise T13 commandée EC Variable		Prise T13 commandée EC
	Prise T13 EC		Prise T13-Double EC		Raccordement électrique
	Raccordement électrique Variable				

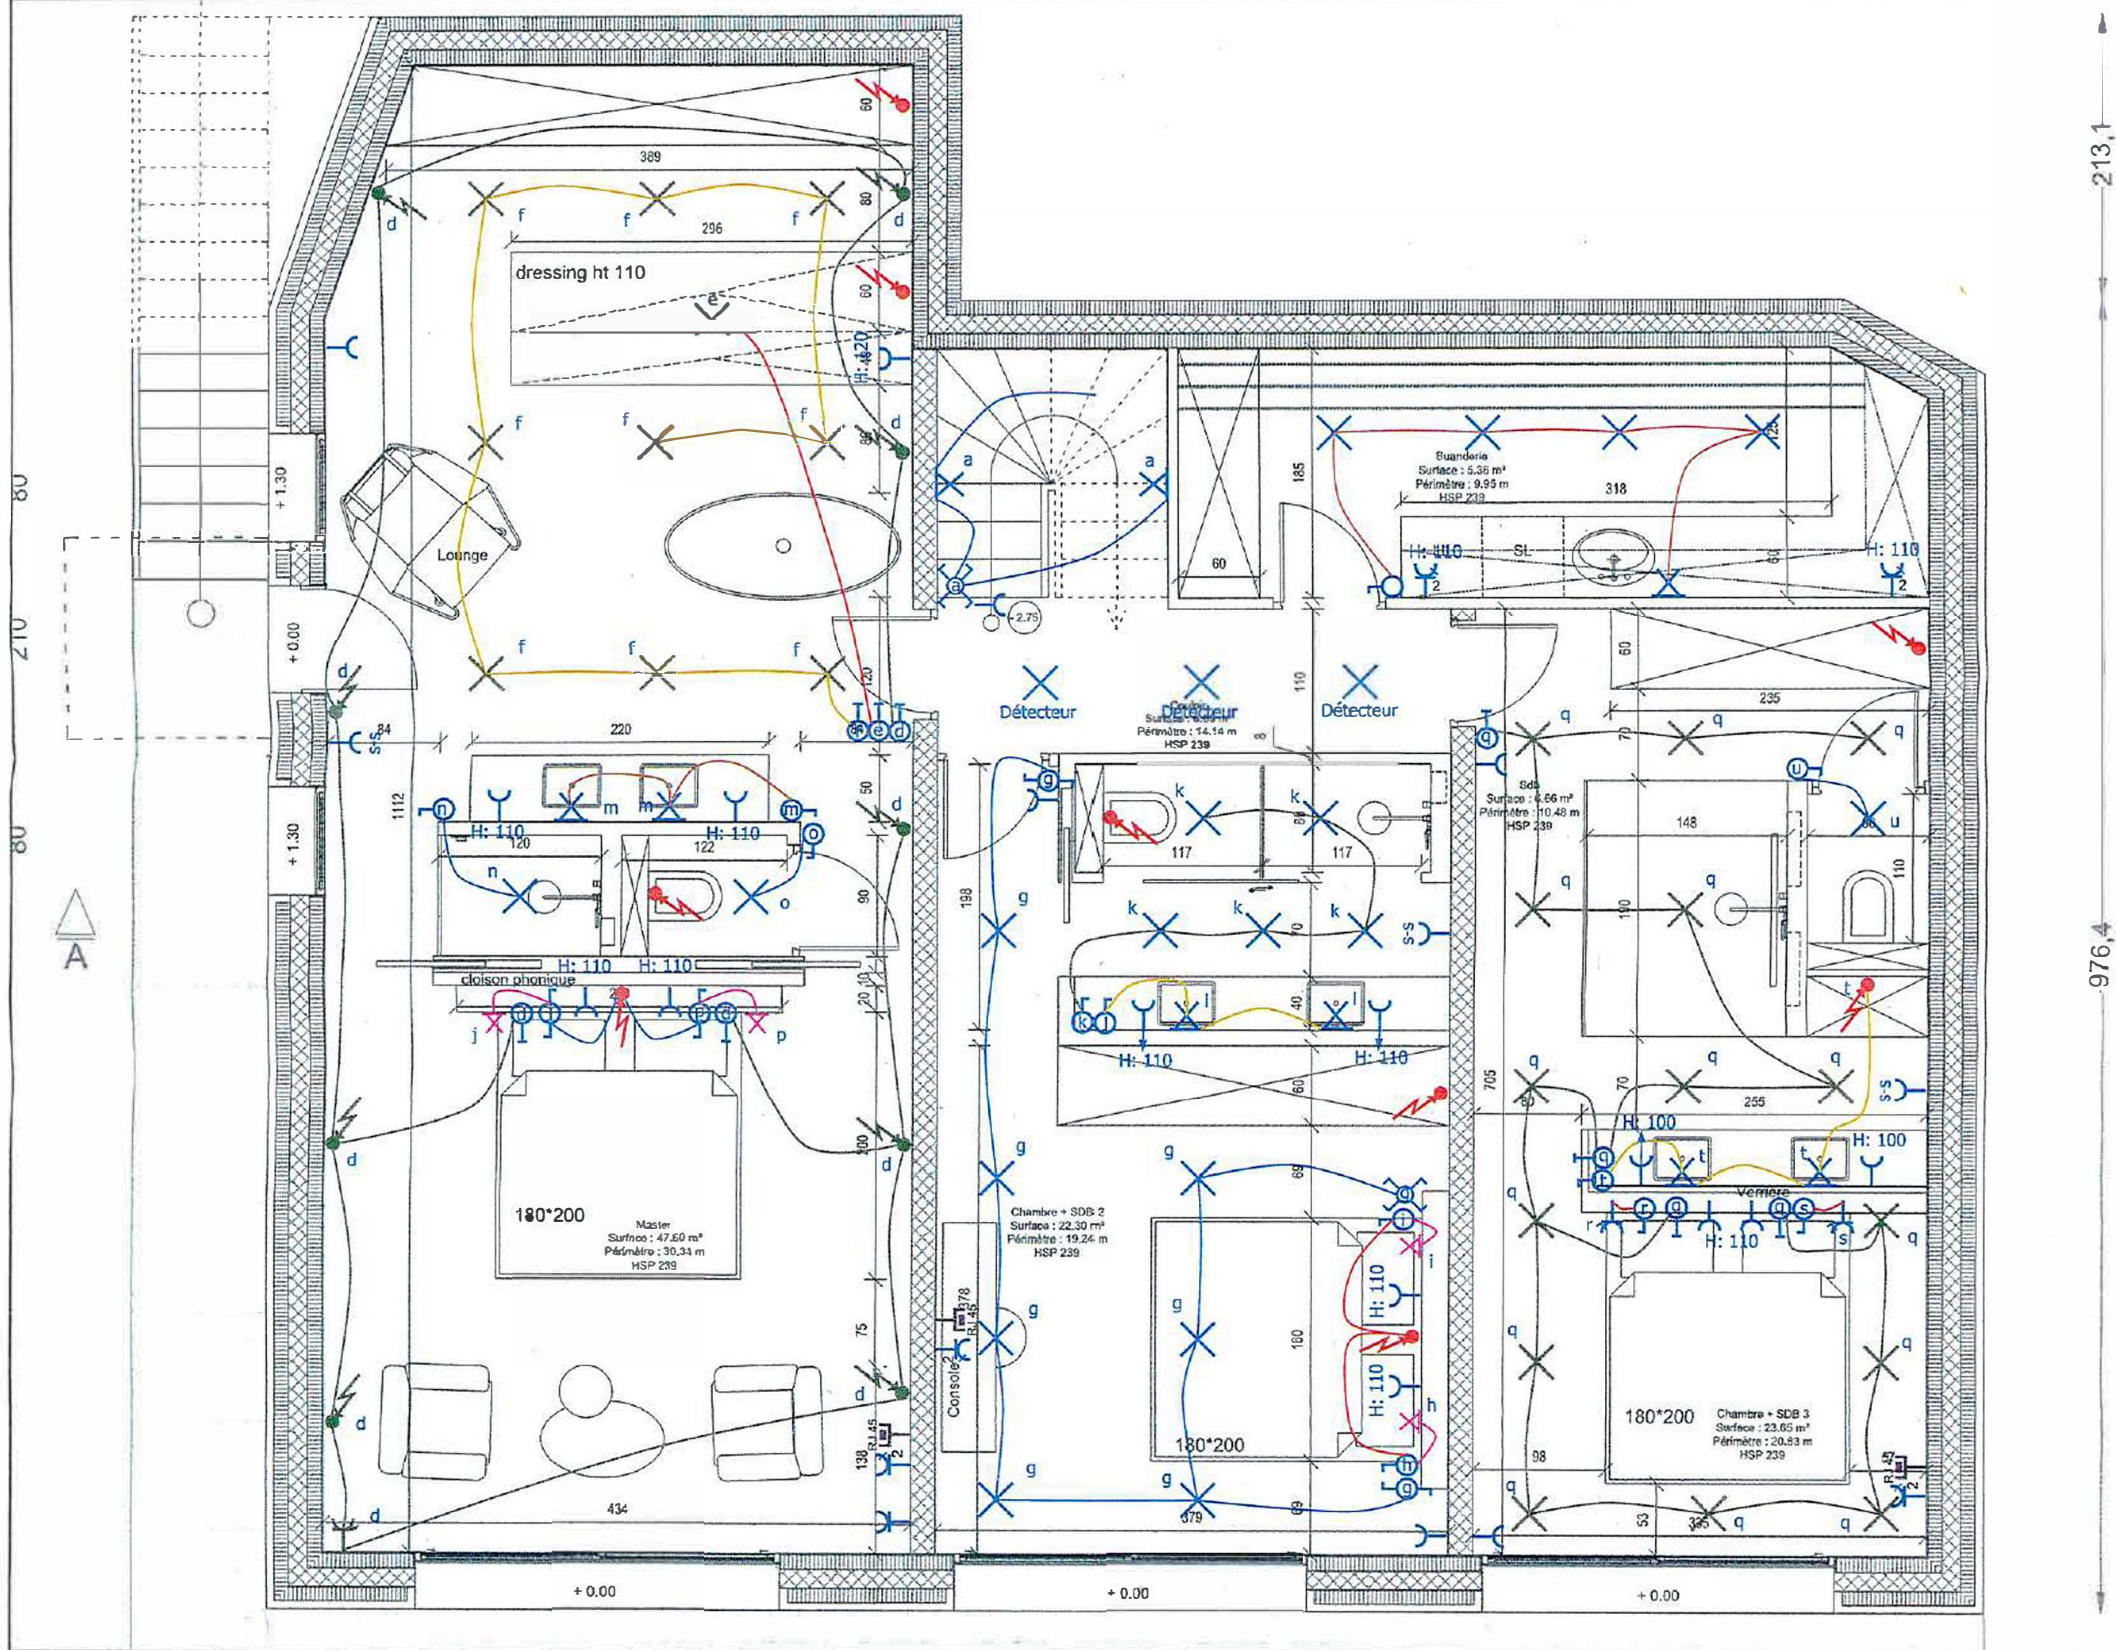


NB : Ce document architectural ne peut être utilisé pour la réalisation d'ouvrage. Les cotes sont données à titre indicatif et doivent être vérifiées par le maître d'oeuvre et l'entrepreneur.

TERRASSE

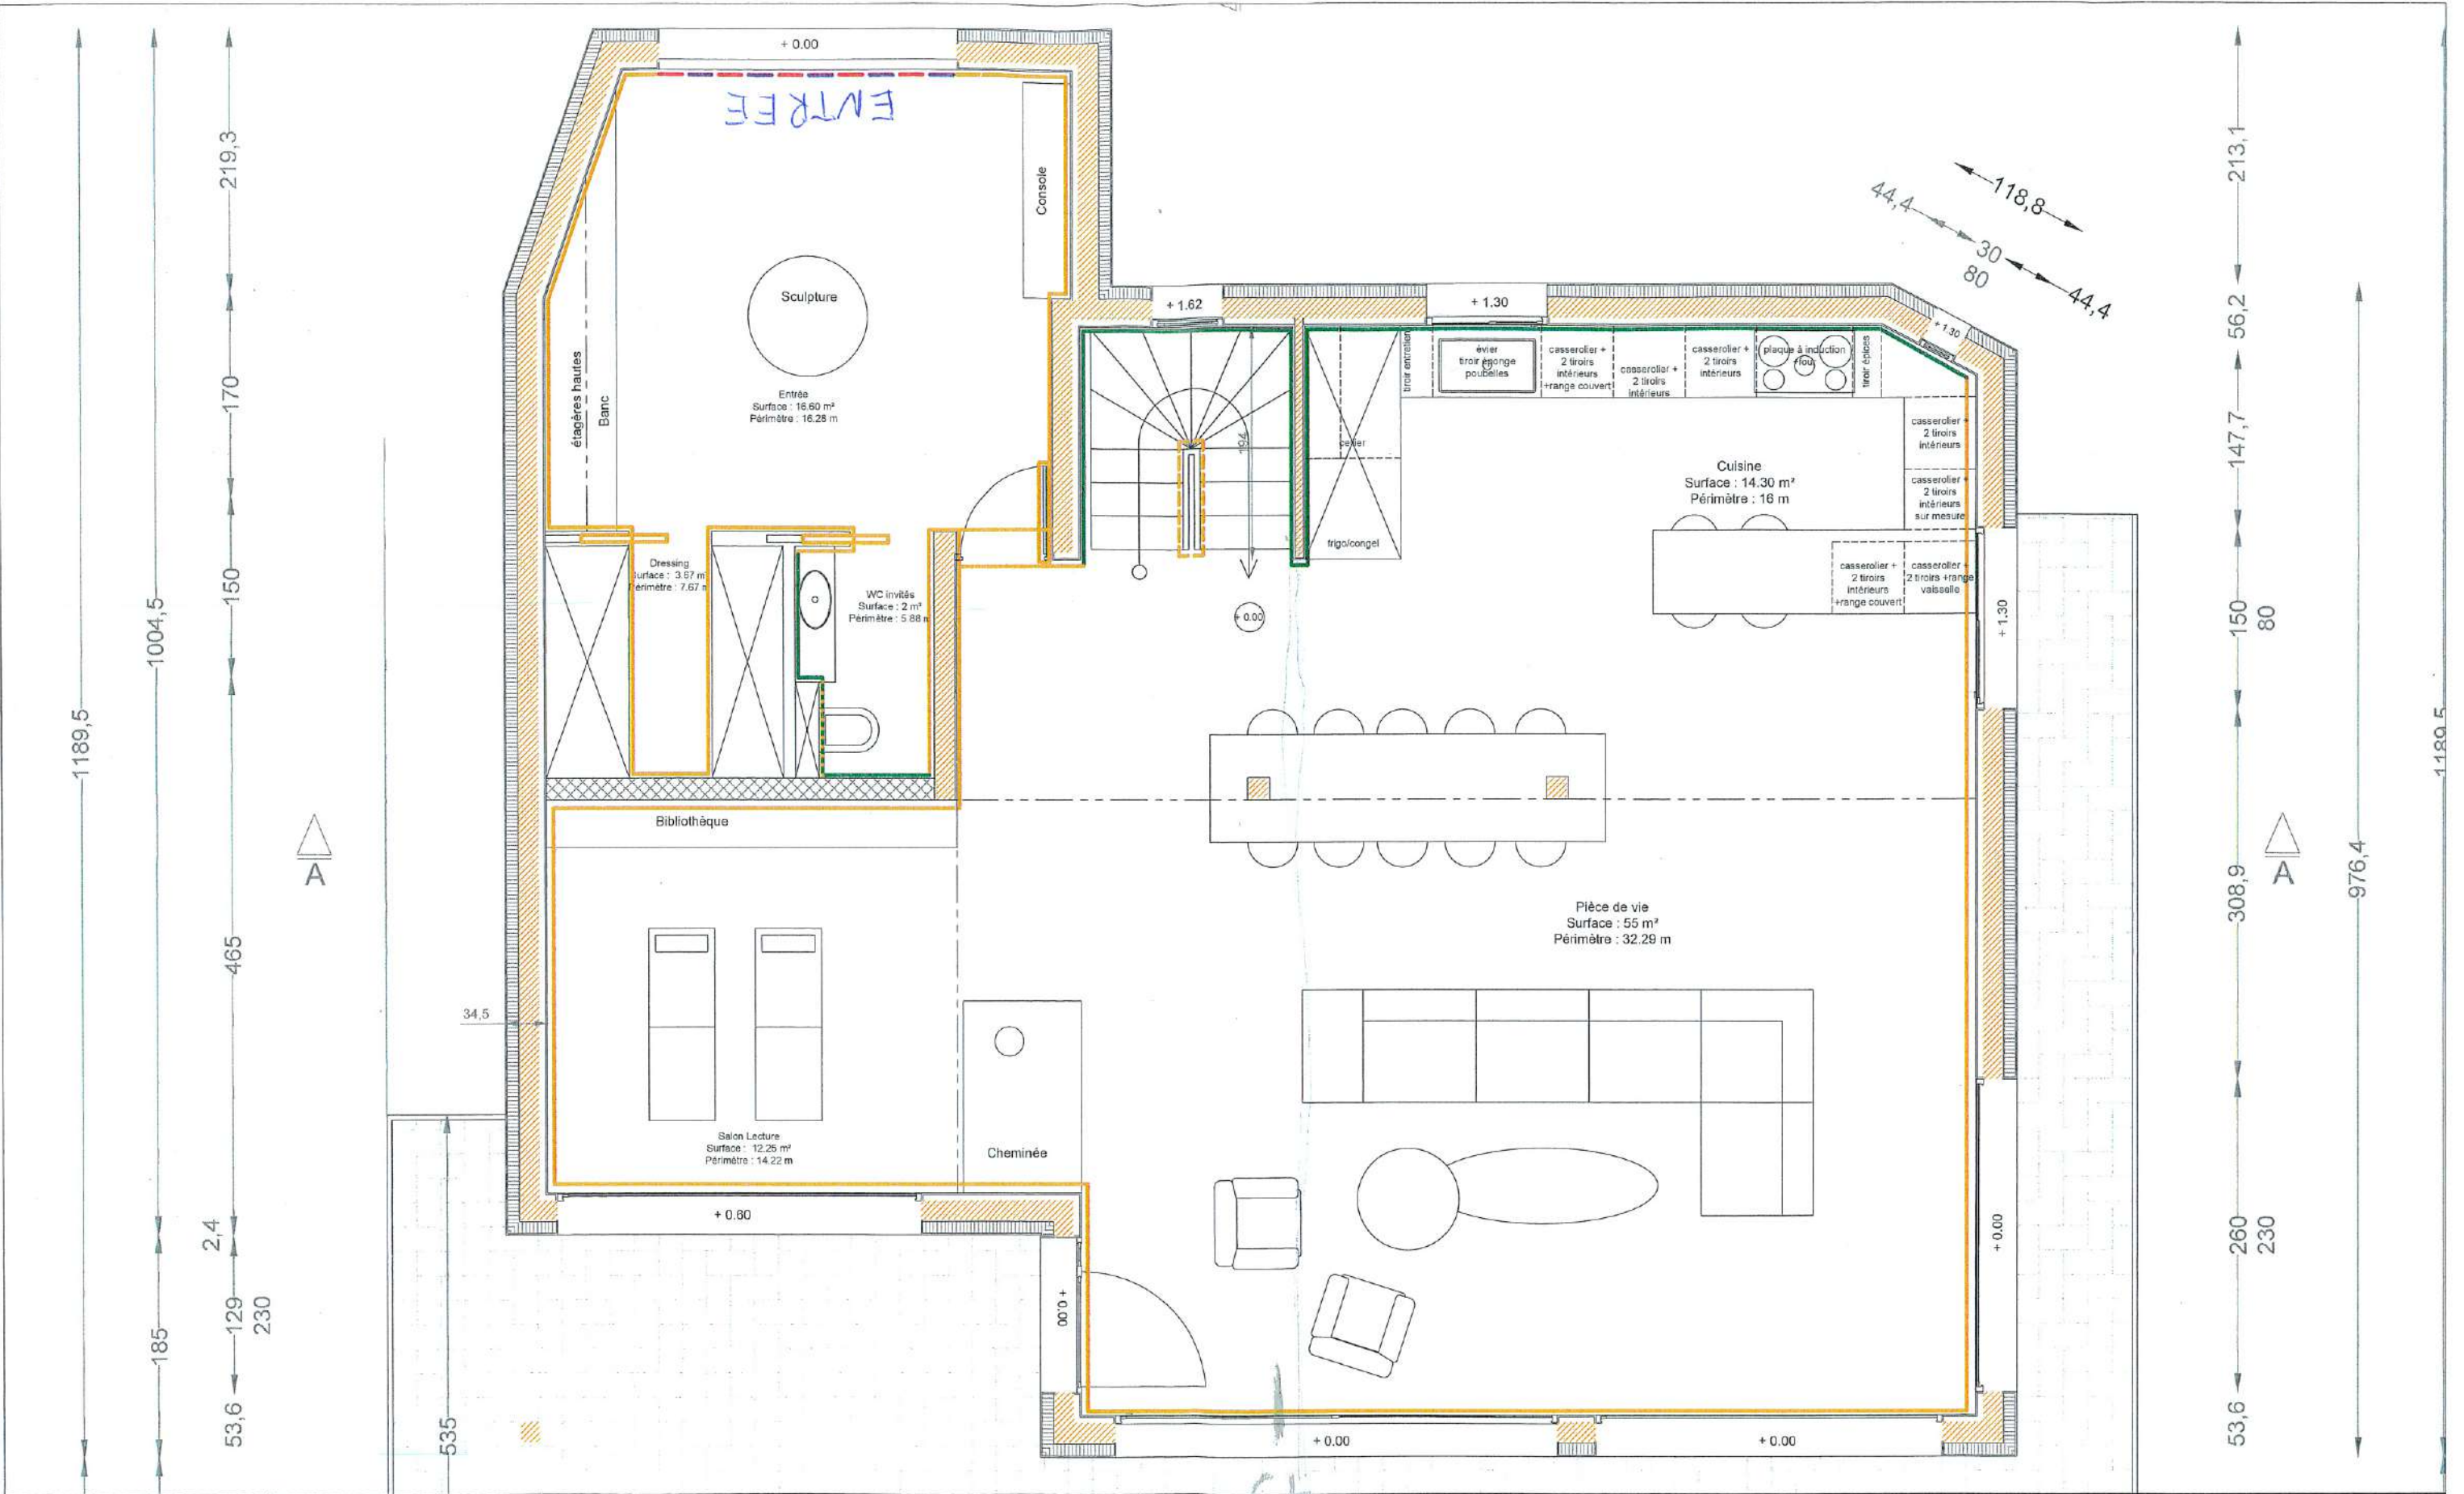

R+0 Rez-de-chaussée Revêtements muraux	Echelle : 1:50 Date émission : 23.10.2023	NB : Ce document architectural ne peut être utilisé pour la réalisation d'ouvrage. Les cotes sont données à titre indicatif et doivent être vérifiées par le maître d'oeuvre et l'entrepreneur.	Légende : - Bois - Verre - Résine - Verre et alu BALCONS
---	--	--	--

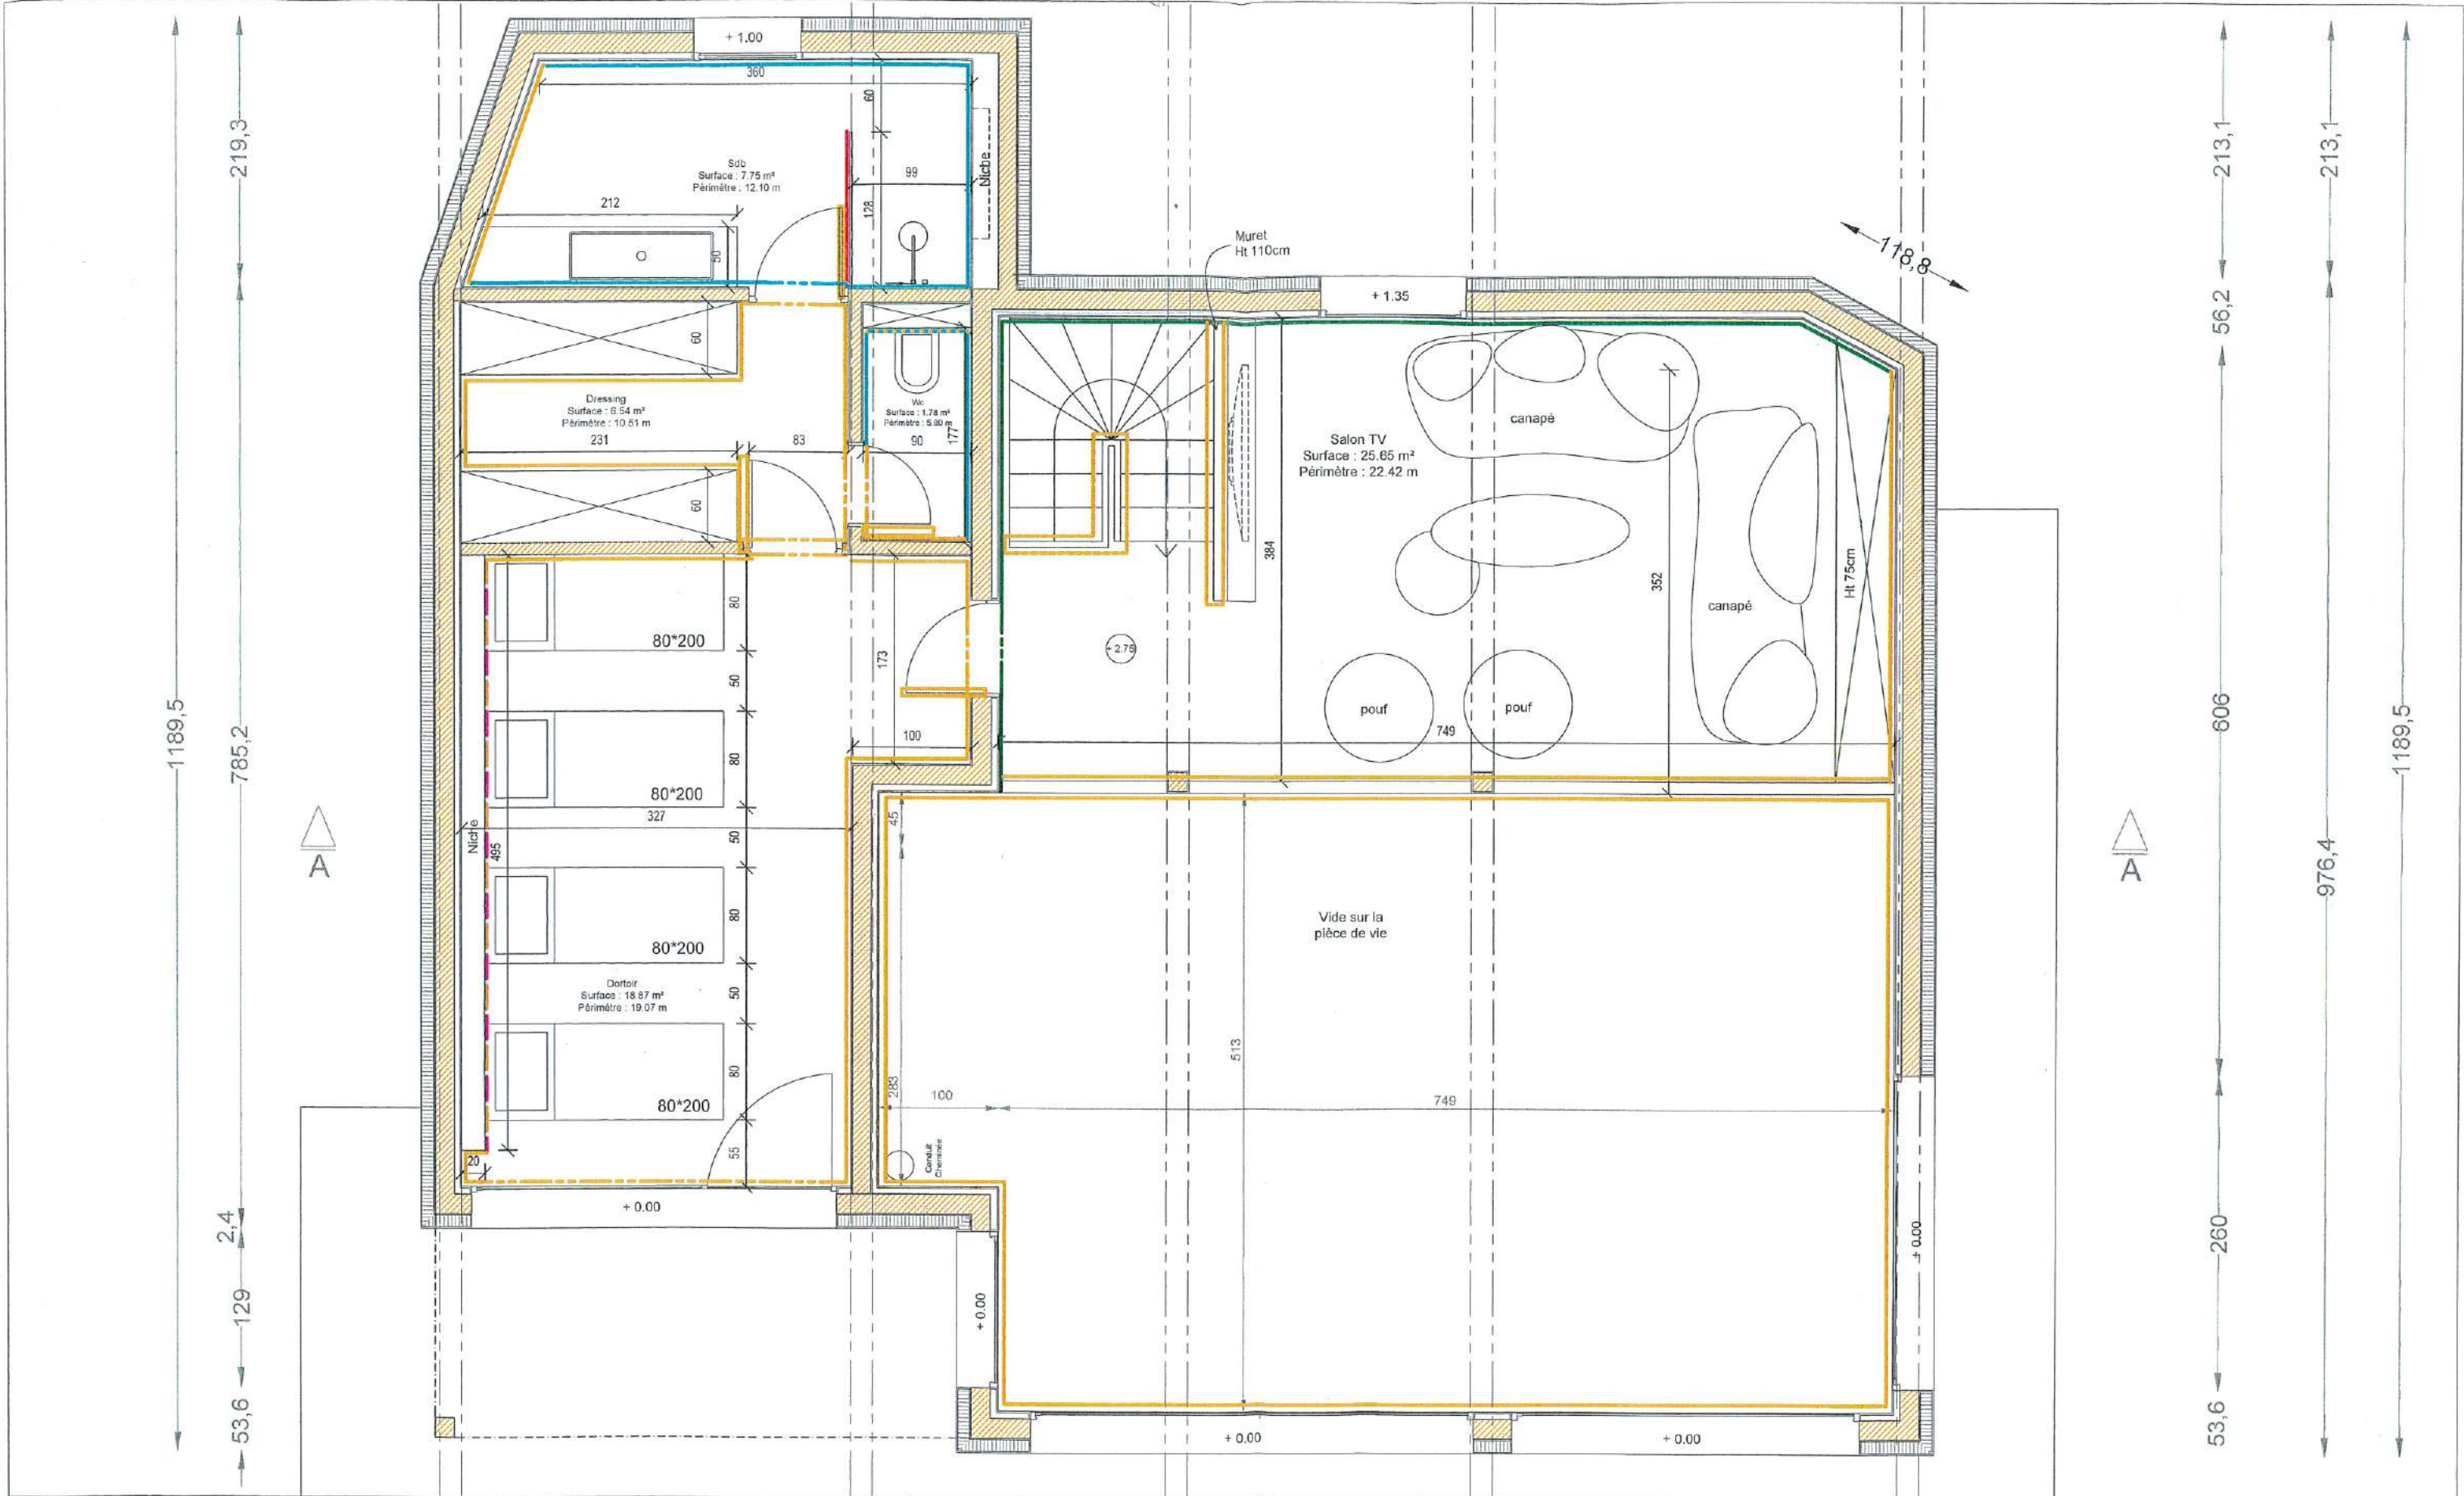

R+1 Etage Revêtements muraux	Echelle : 1:50 Date émission : 08.11.2023	NB : Ce document architectural ne peut être utilisé pour la réalisation d'ouvrage. Les cotes sont données à titre indicatif et doivent être vérifiées par le maître d'oeuvre et l'entrepreneur.	Légende : - Bois - Verre - Résine - Grès céram - Bois et fond de la niche en peinture
---	--	--	--