



BAUHERR	GESCHAFTSHAUS BAHNHOFSTR 11 AARAU A.G. 1700 FRIBOURG		
OBJEKT	HAUS ZUM BEHMEN BAHNHOFSTR. 11 5000 AARAU		
BAUTEIL	GRUNDRISS 1.0G		
GEZ. REV.	04.11.91	MASSTAB 1:50	PLANGRÖSSE A3
PLANNUMMER			
GÜNTHART + MEISSNER ARCHITEKTEN AG RAIN 16 5000 AARAU 064 22 24 63			

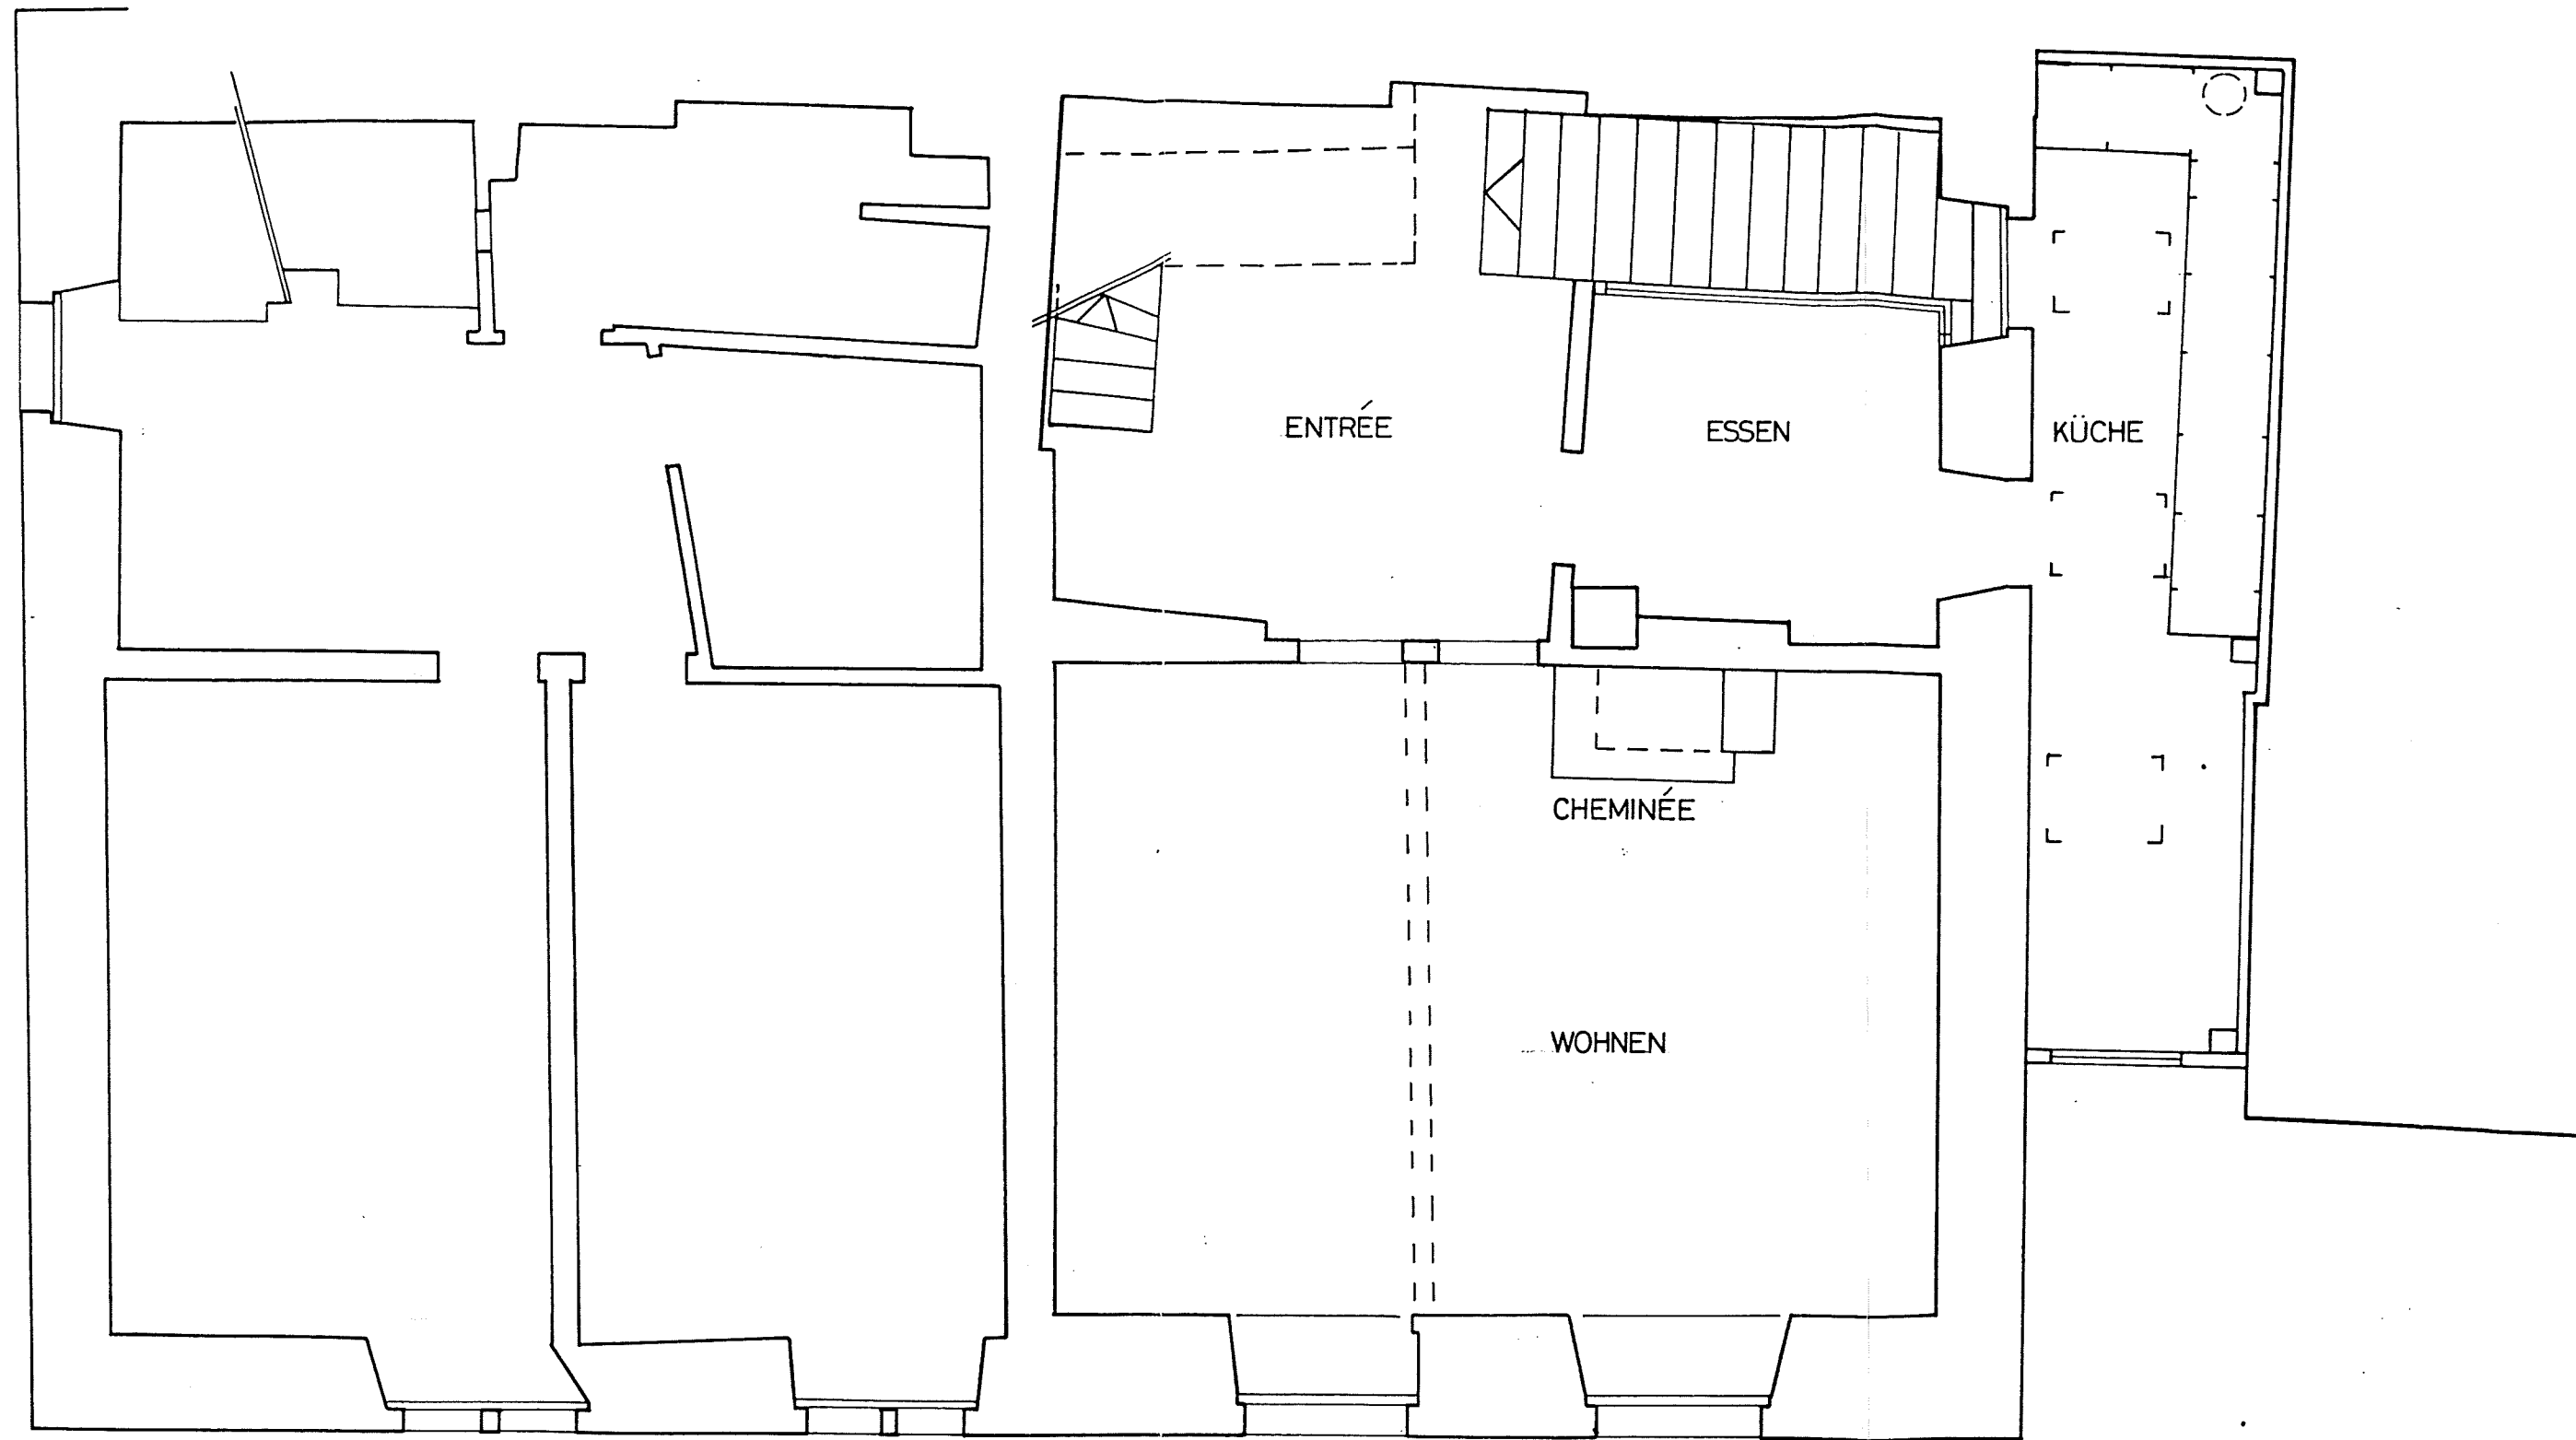

BAUHERR	GESCHÄFTSHAUS BAHNHOFSTR 11 AARAU A.G.		1700 FRIBOURG
OBJEKT	HAUS ZUM BEHMEN BAHNHOFSTR. 11		5000 AARAU
BAUTEIL	GRUNDRISS 2.00		
SEZ. REV.	04.11.91	MASSTAB 1:50	PLANGRÖSSE A3
			PLANNUMMER

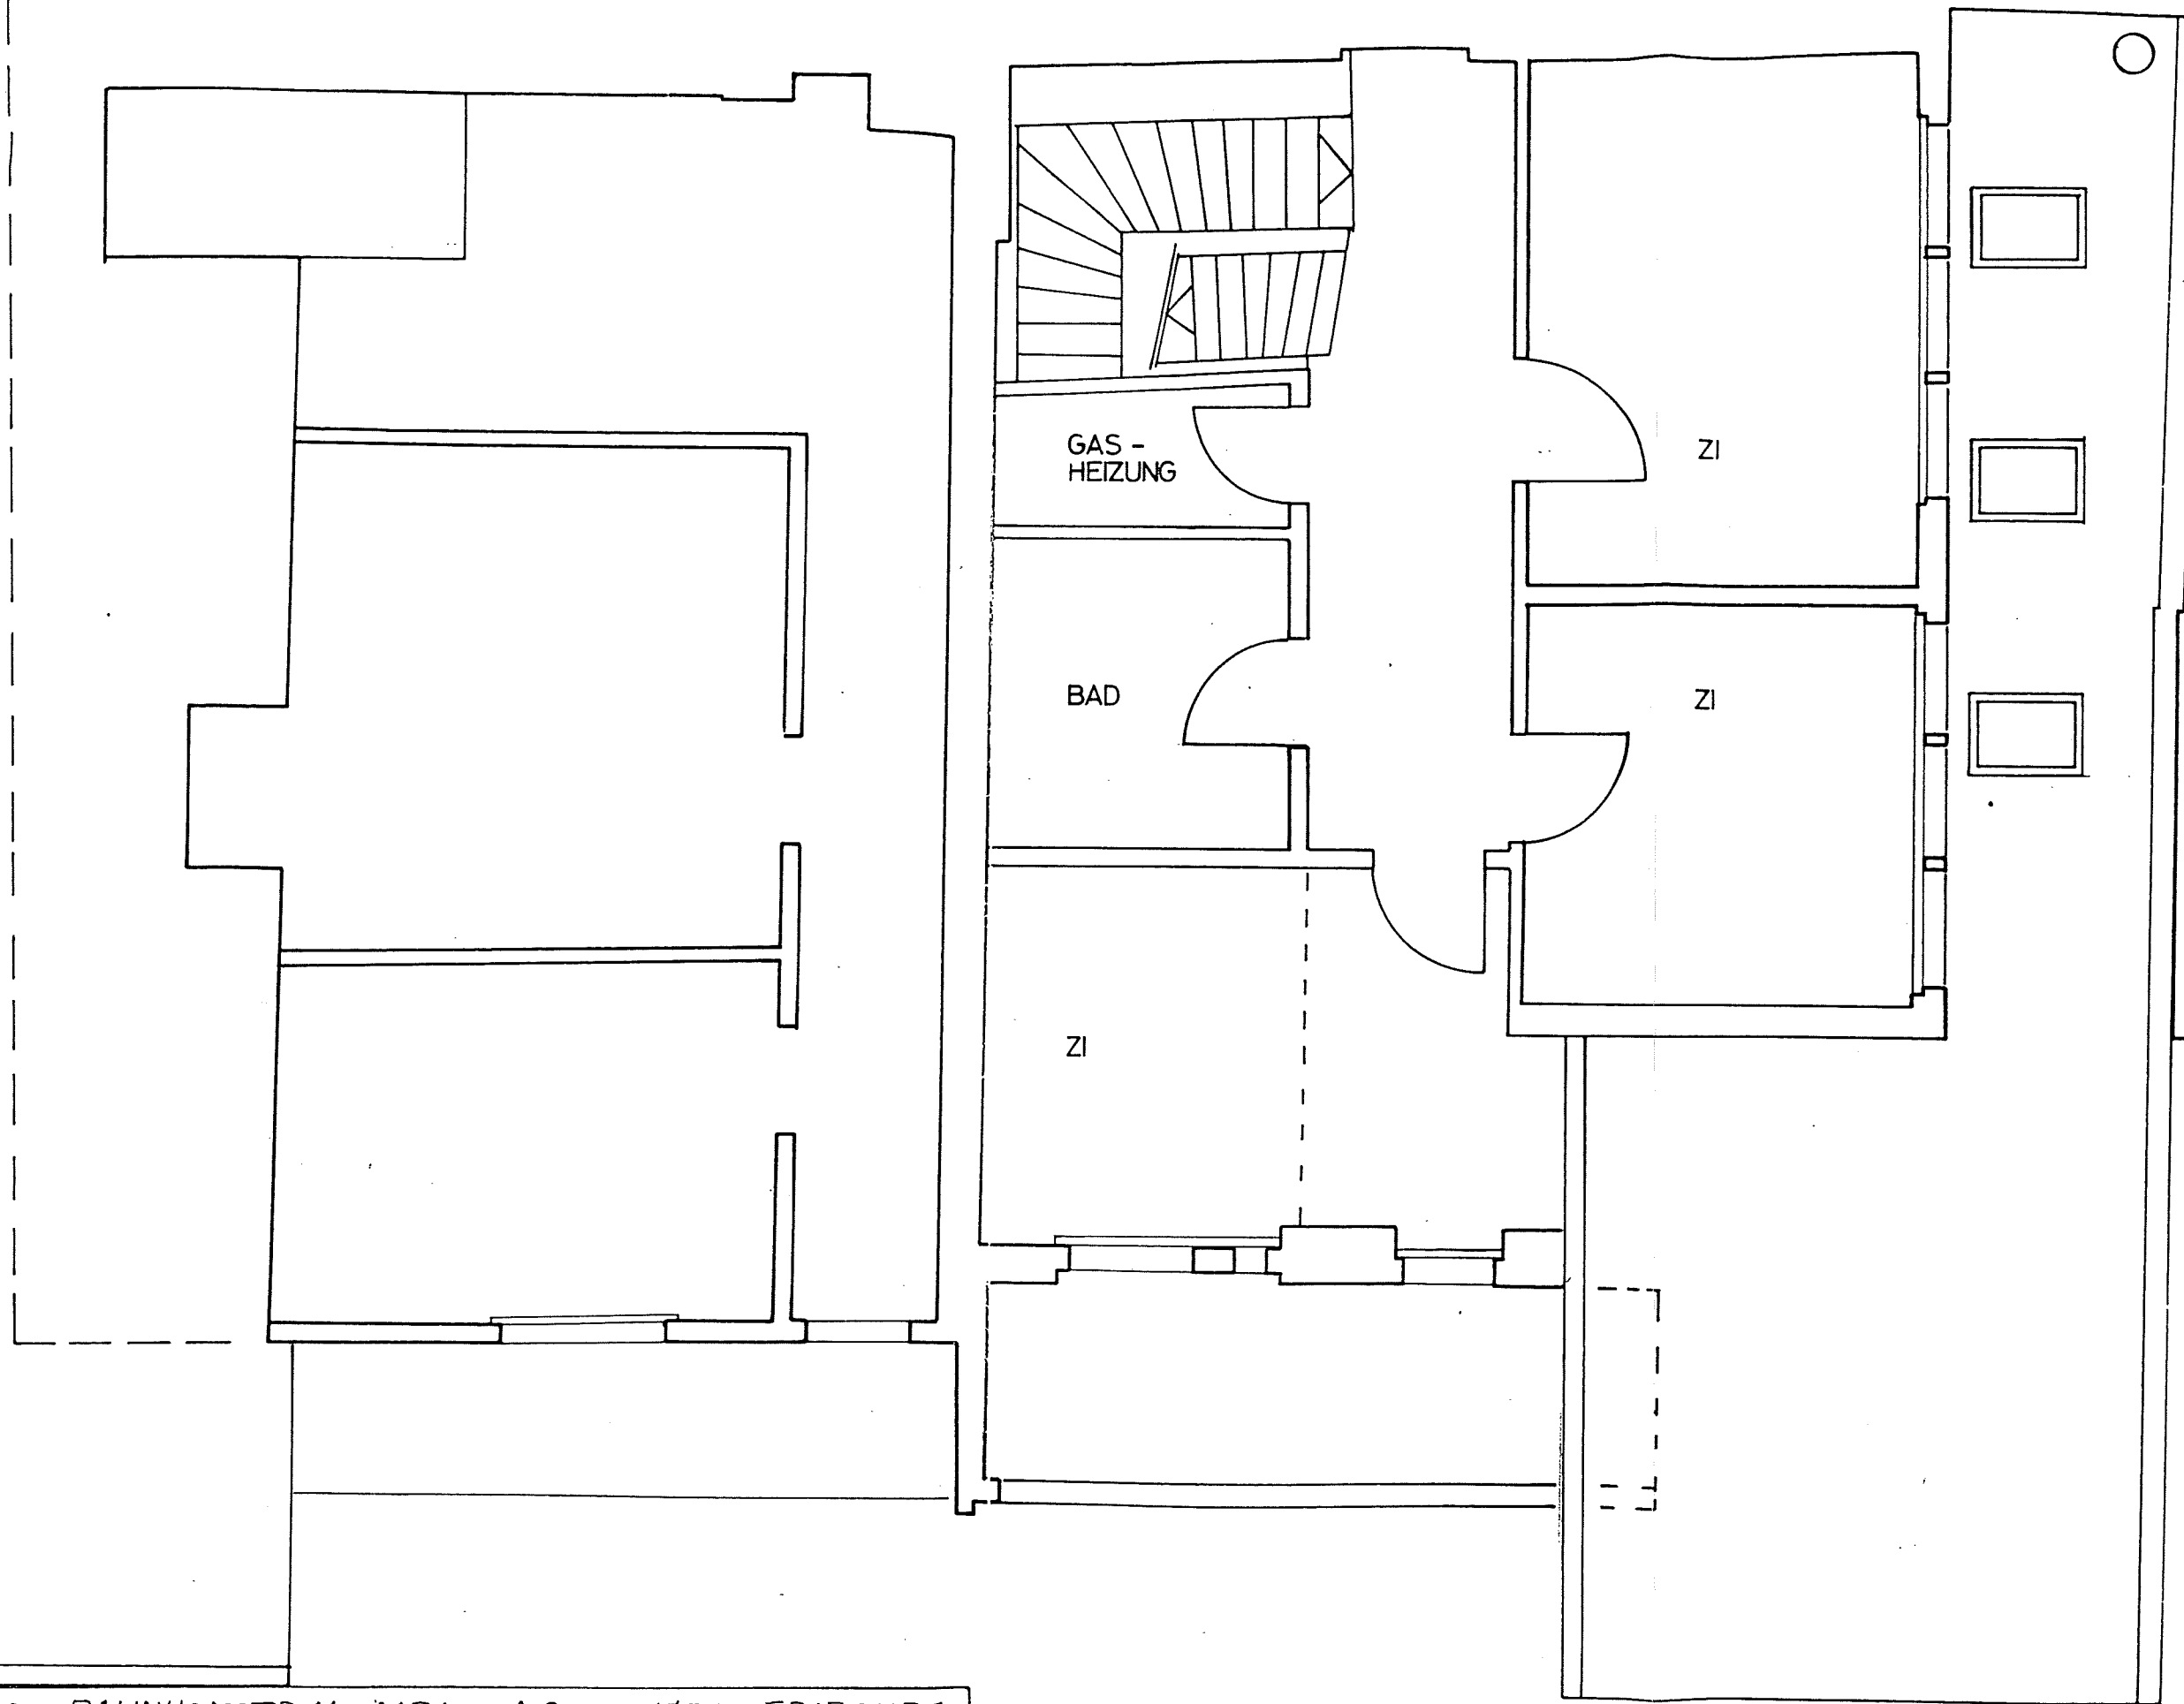

BAUHERR	GESCHÄFTSHAUS BAHNHOFSTR 11 AARAU A.G. 1700 FRIBOURG		
OBJEKT	HAUS ZUM BEHMEN BAHNHOFSTR. 11 5000 AARAU		
BAUTEIL	GRUNDRISS DG		
GEZ. REV.	04.11.91	MASSTAB 1:50	PLANGRÖSSE A3
			PLANNUMMER
<small> GEMÄSS DER VEREINBAREN ARCHITEKTUR- UND BAUVEREINBARUNG VOM 05/22/92 </small>			