
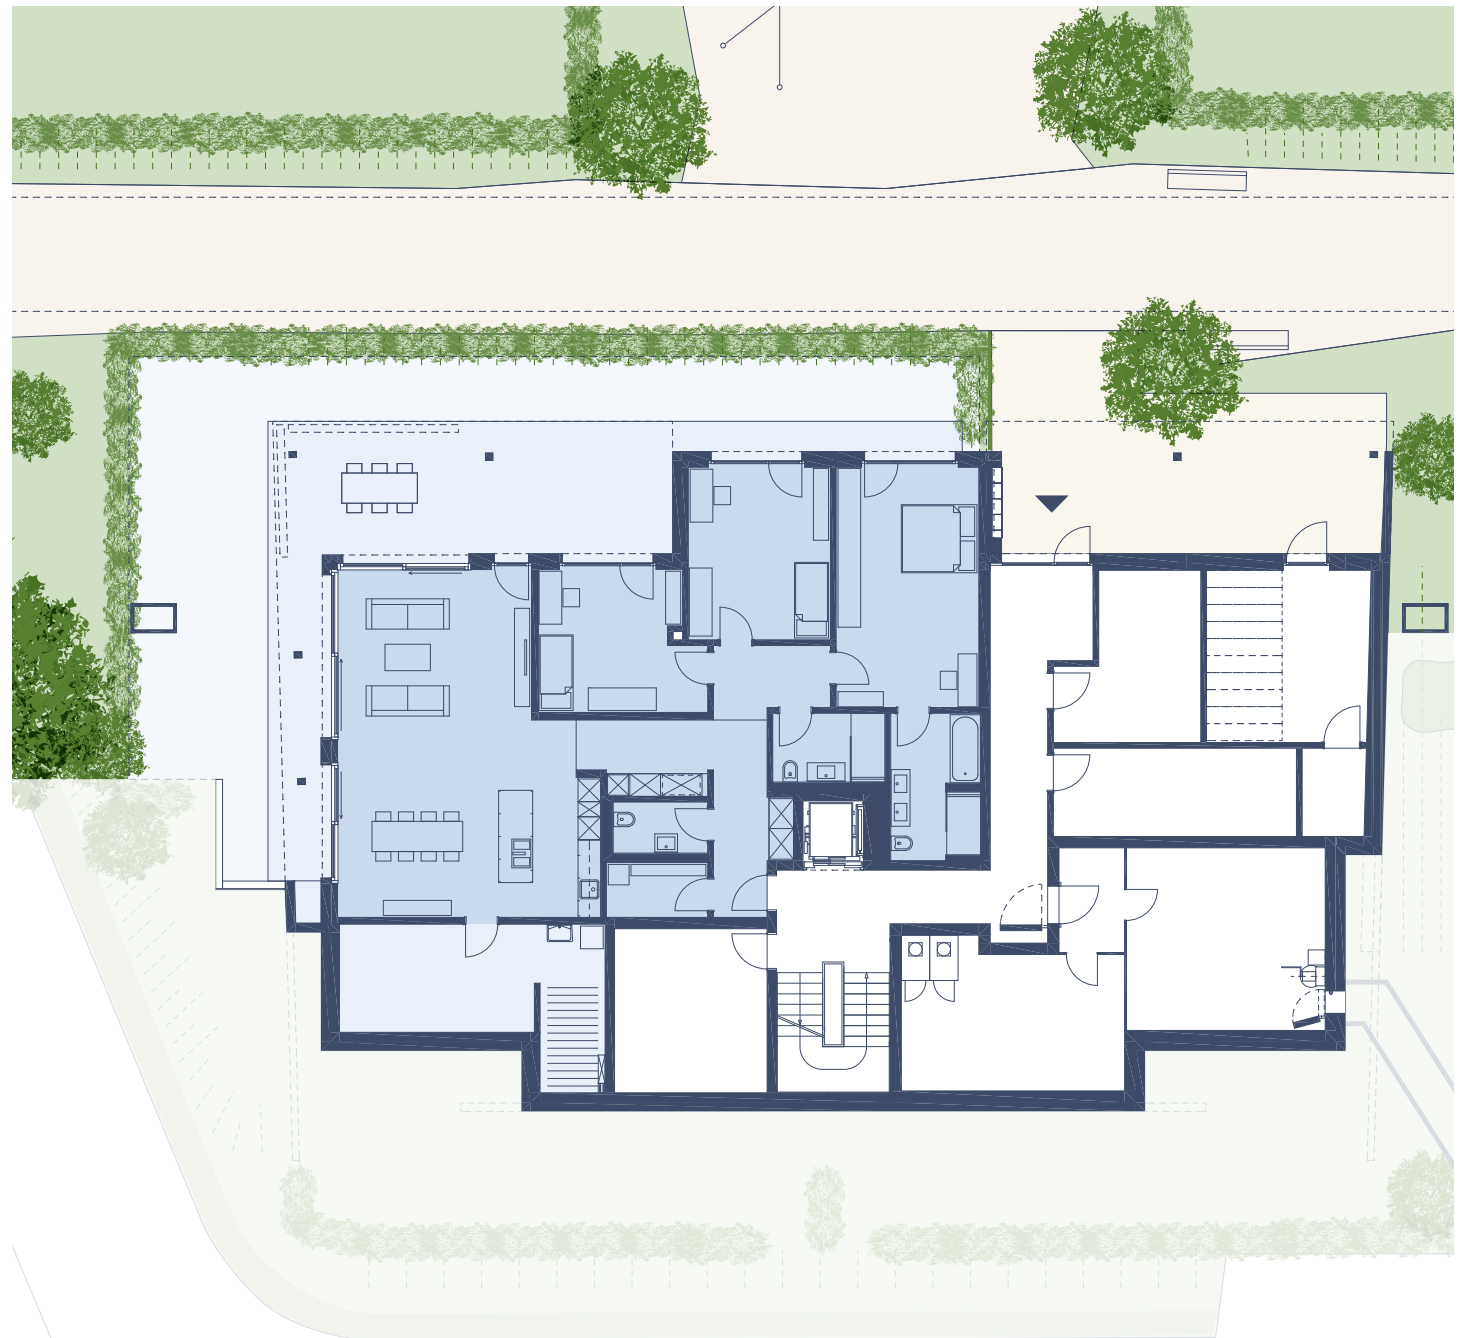
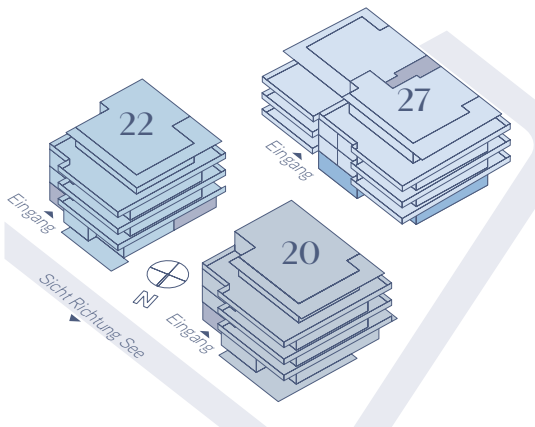


# Haus 27

## WHG 27-1.1

### Übersicht 1. Wohngeschoss

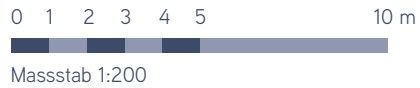

# Haus 27

## WHG 27-1.1

### 1. Wohngeschoss

#### 4.5-Zimmer-Wohnung

NF 156.5 m<sup>2</sup>


Aussenflächen 61.0 m<sup>2</sup>

Garten 70.0 m<sup>2</sup>

Keller/Waschen 22.5 m<sup>2</sup>

0 1 2 3 4 5 m

Massstab 1:100

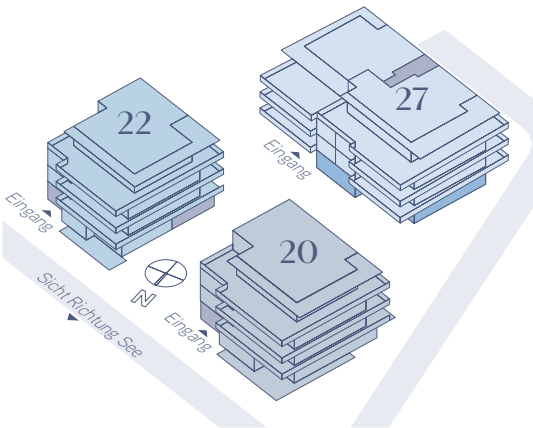

# Einstellhalle

0 2 4 6 8 10

Masstab 1:300

