


531
1868
Zement-
platten
VELC

Rasen


Spielfläche:
200.00 m²

31.38

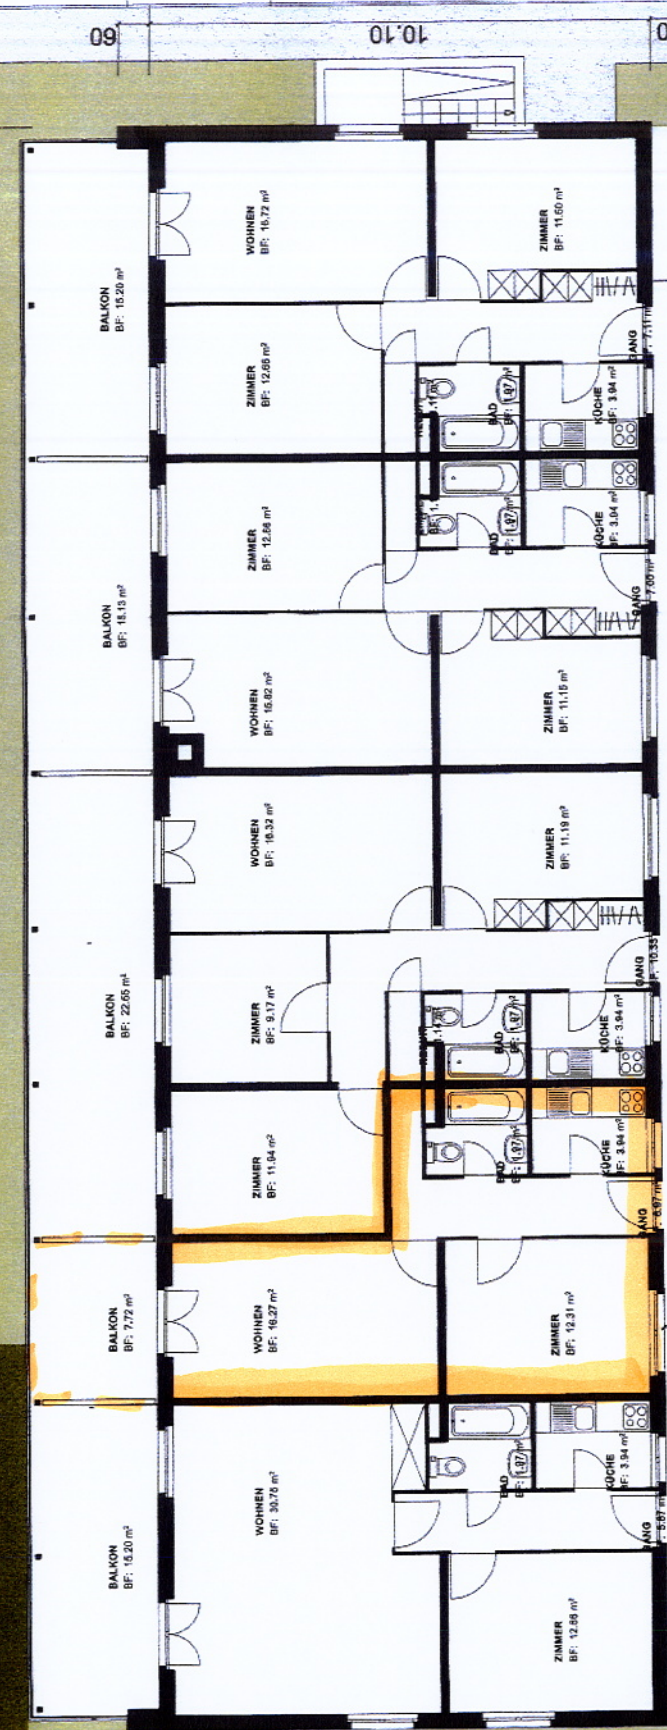

Laubengang

Rasen

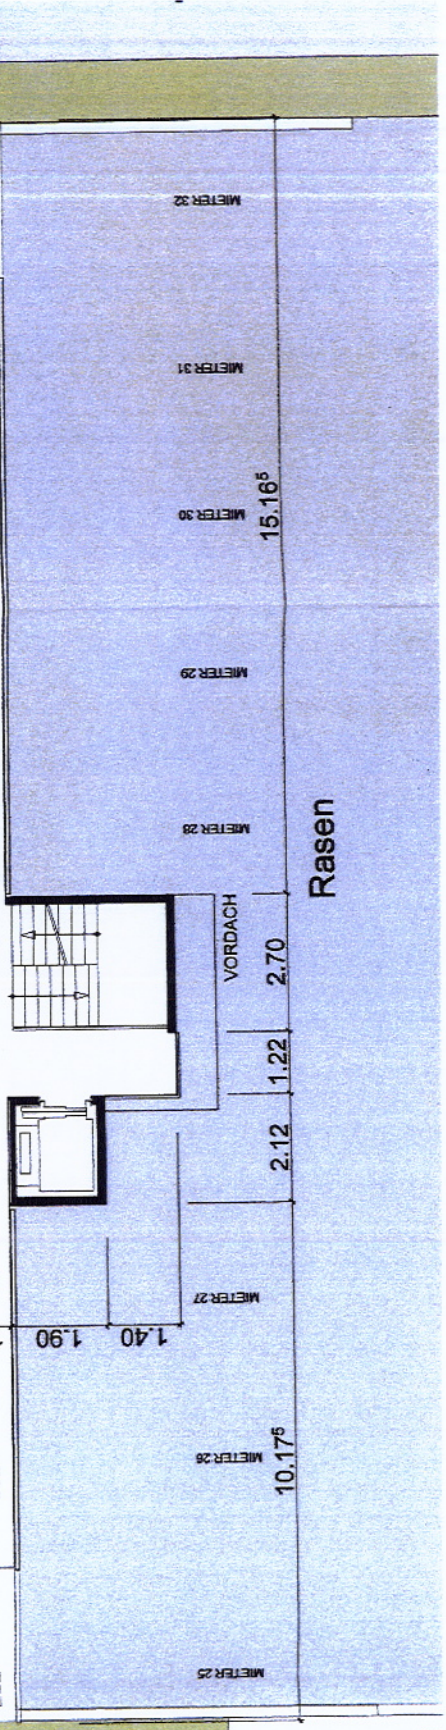

Schotterrasen

ESUCHER 6
ESUCHER 7

CONTAINER