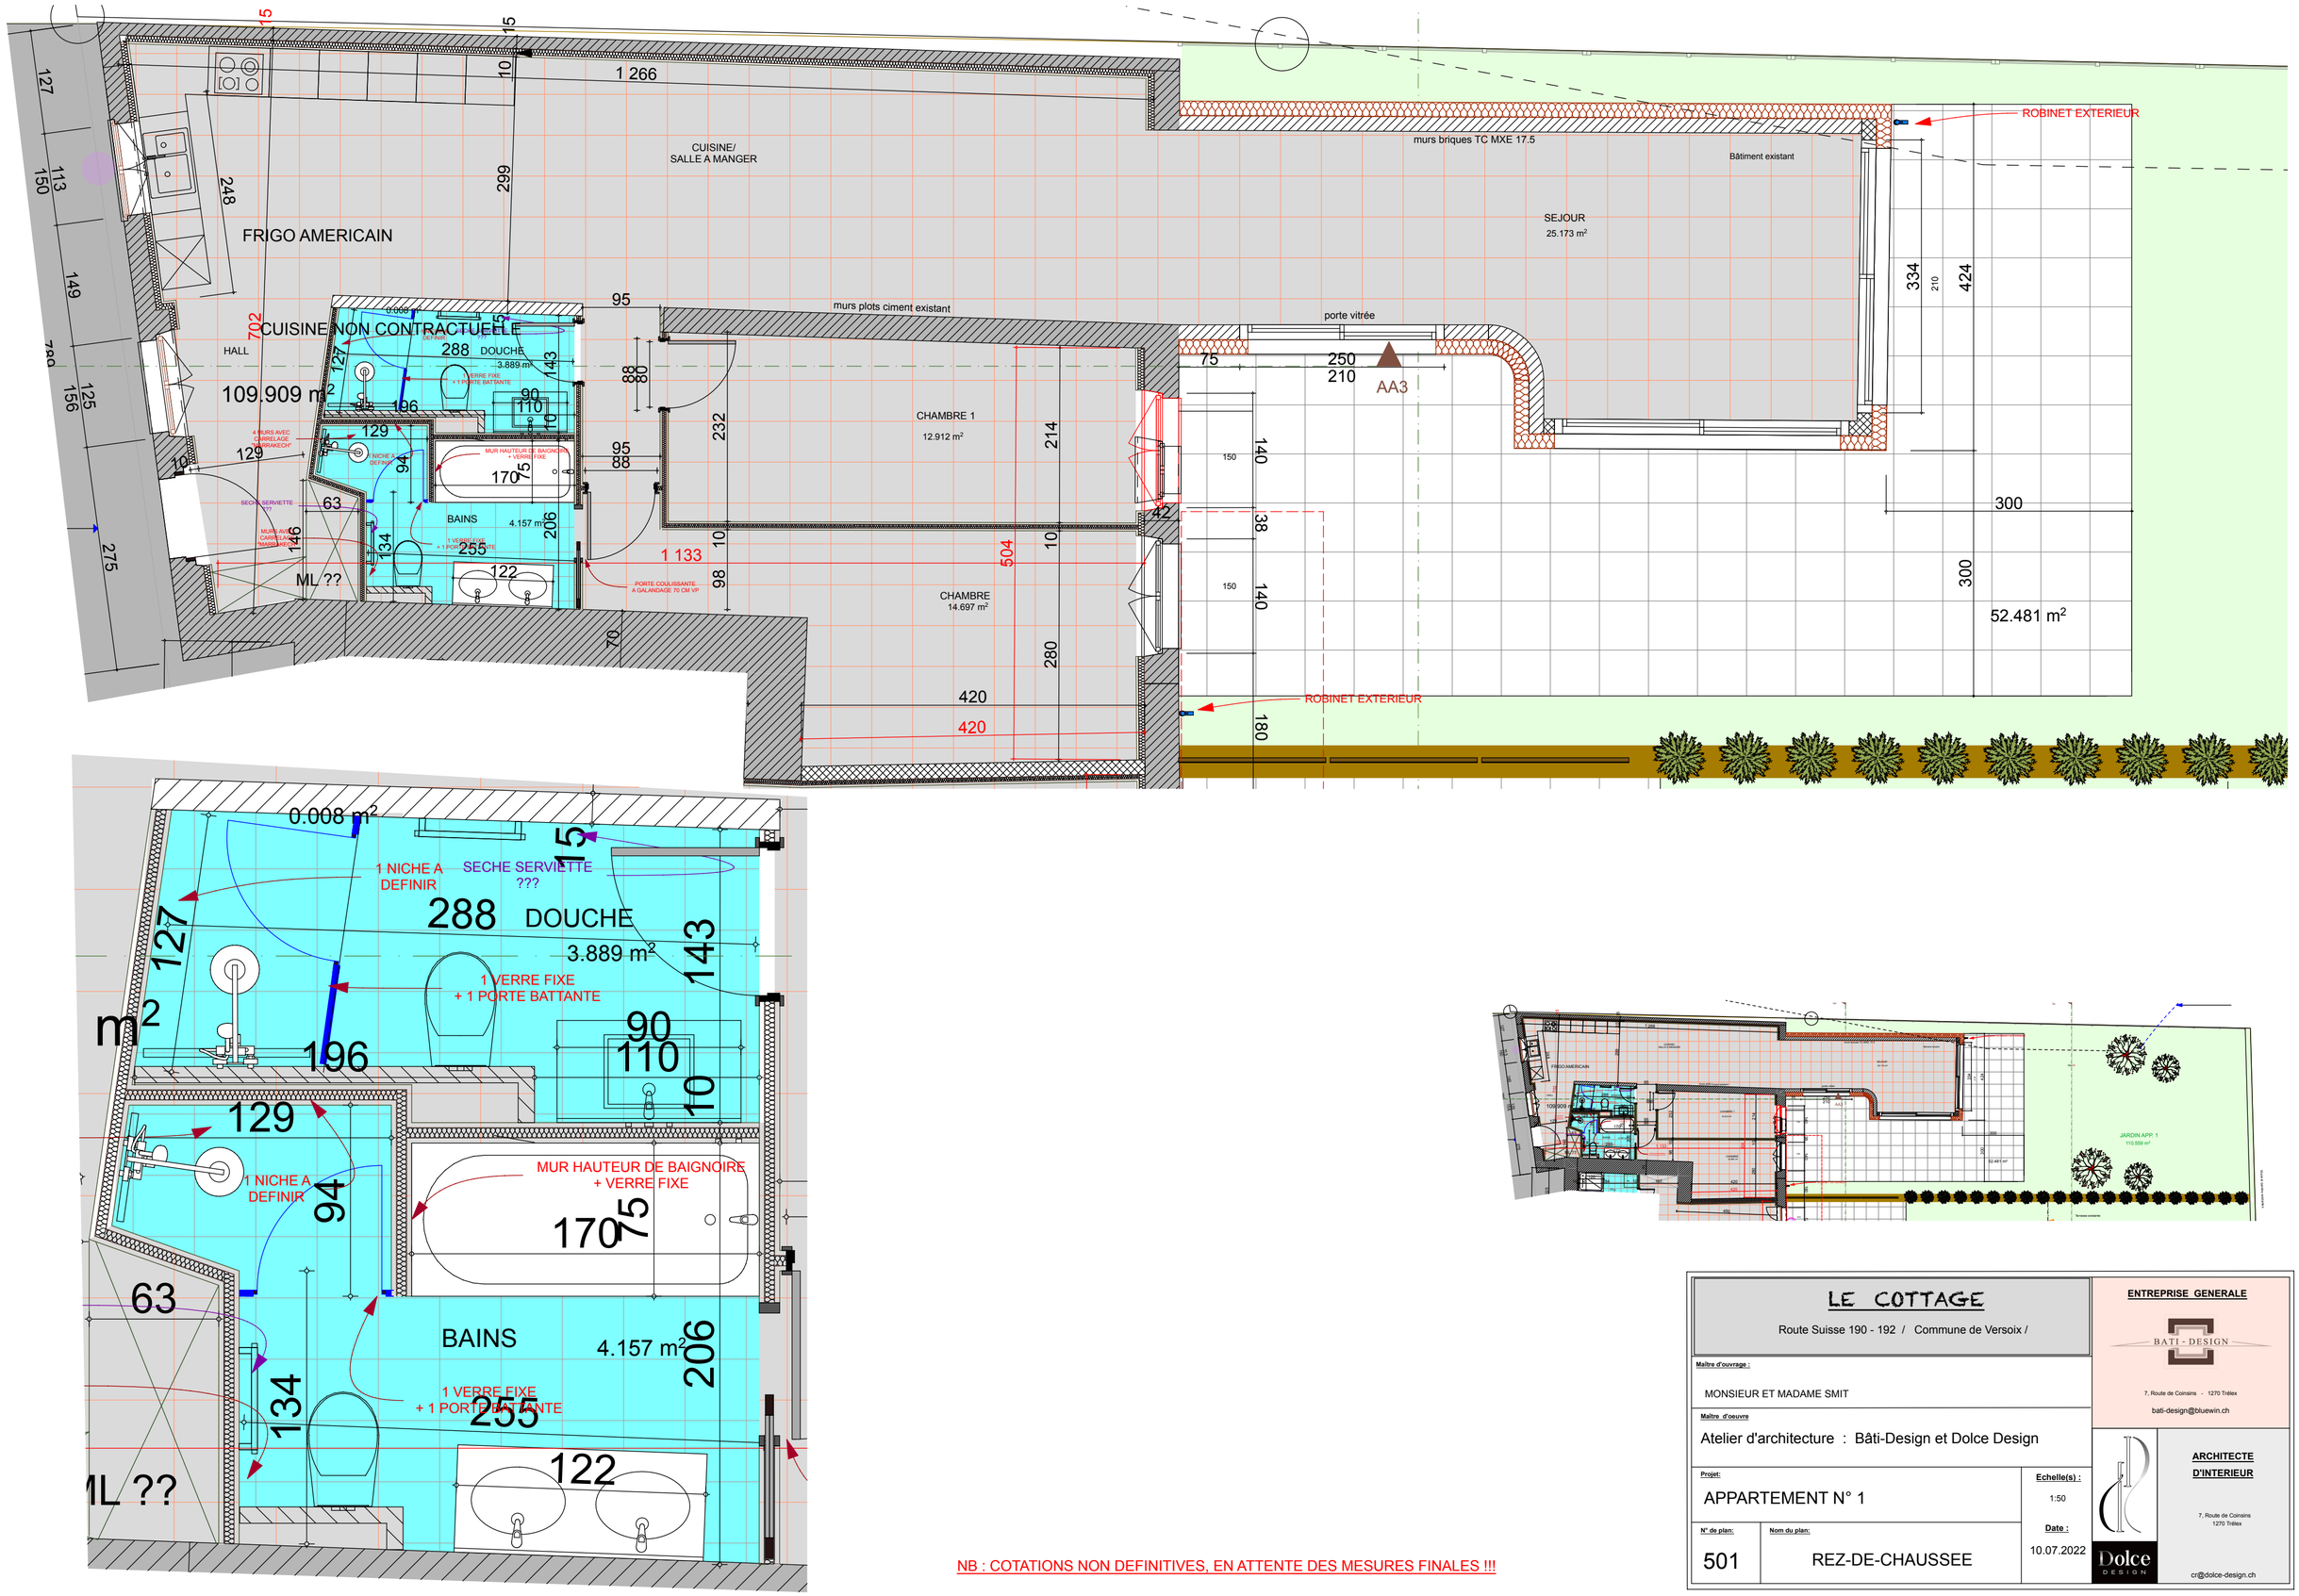


NB : COTATIONS NON DEFINITIVES, EN ATTENTE DES MESURES FINALES !!!

LE COTTAGE Route Suisse 190 - 192 / Commune de Versoix /	**ENTREPRISE GENERALE** BATI - DESIGN 7, Route de Coinsins - 1270 Trélex bati-design@bluewin.ch
Maître d'ouvrage : MONSIEUR ET MADAME SMIT	
Maître d'oeuvre Atelier d'architecture : Bâti-Design et Dolce Design	
Projet: APPARTEMENT N° 1	**Echelle(s) :** 1:50
N° de plan: 501	**Nom du plan:** REZ-DE-CHAUSSEE **Date :** 10.07.2022
	ARCHITECTE D'INTERIEUR Dolce DESIGN 7, Route de Coinsins 1270 Trélex cr@dolce-design.ch