

architecte :

villa de m. et mme seydoux

rez-de-chaussée / implantation

éch. 1:100

21.05.97

baeriswyl & scherrer sàrl

Atelier d'architecture et d'urbanisme

rue de l'hôtel-de-ville 6, 1470 eslavay-le-lac

tél. + fax 026/663'25'36


propriétaires :

Seydoux

architecte :

[Signature]


OFFICE DES CONSTRUCTIONS ET DE
L'AMENAGEMENT DU TERRITOIRE
1700 Fribourg

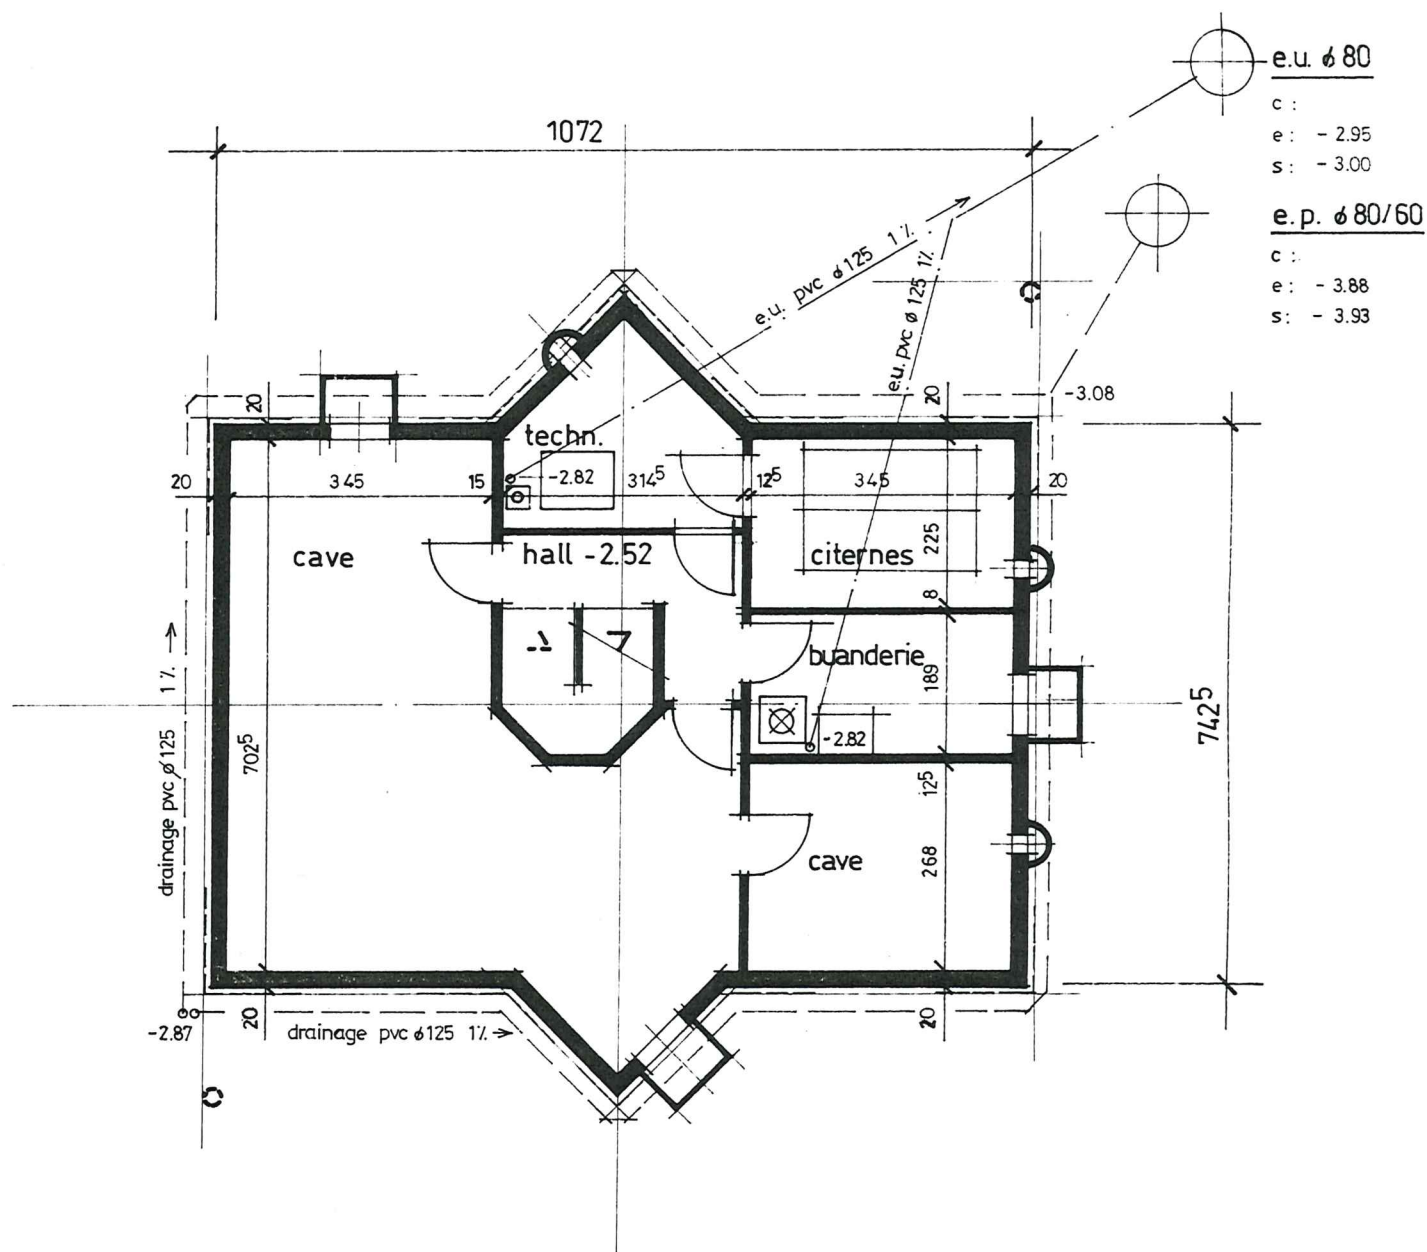

propriétaires :

architecte :

OFFICE DES CONSTRUCTIONS ET DE
L'AMENAGEMENT DU TERRITOIRE
1700 FRIBOURG

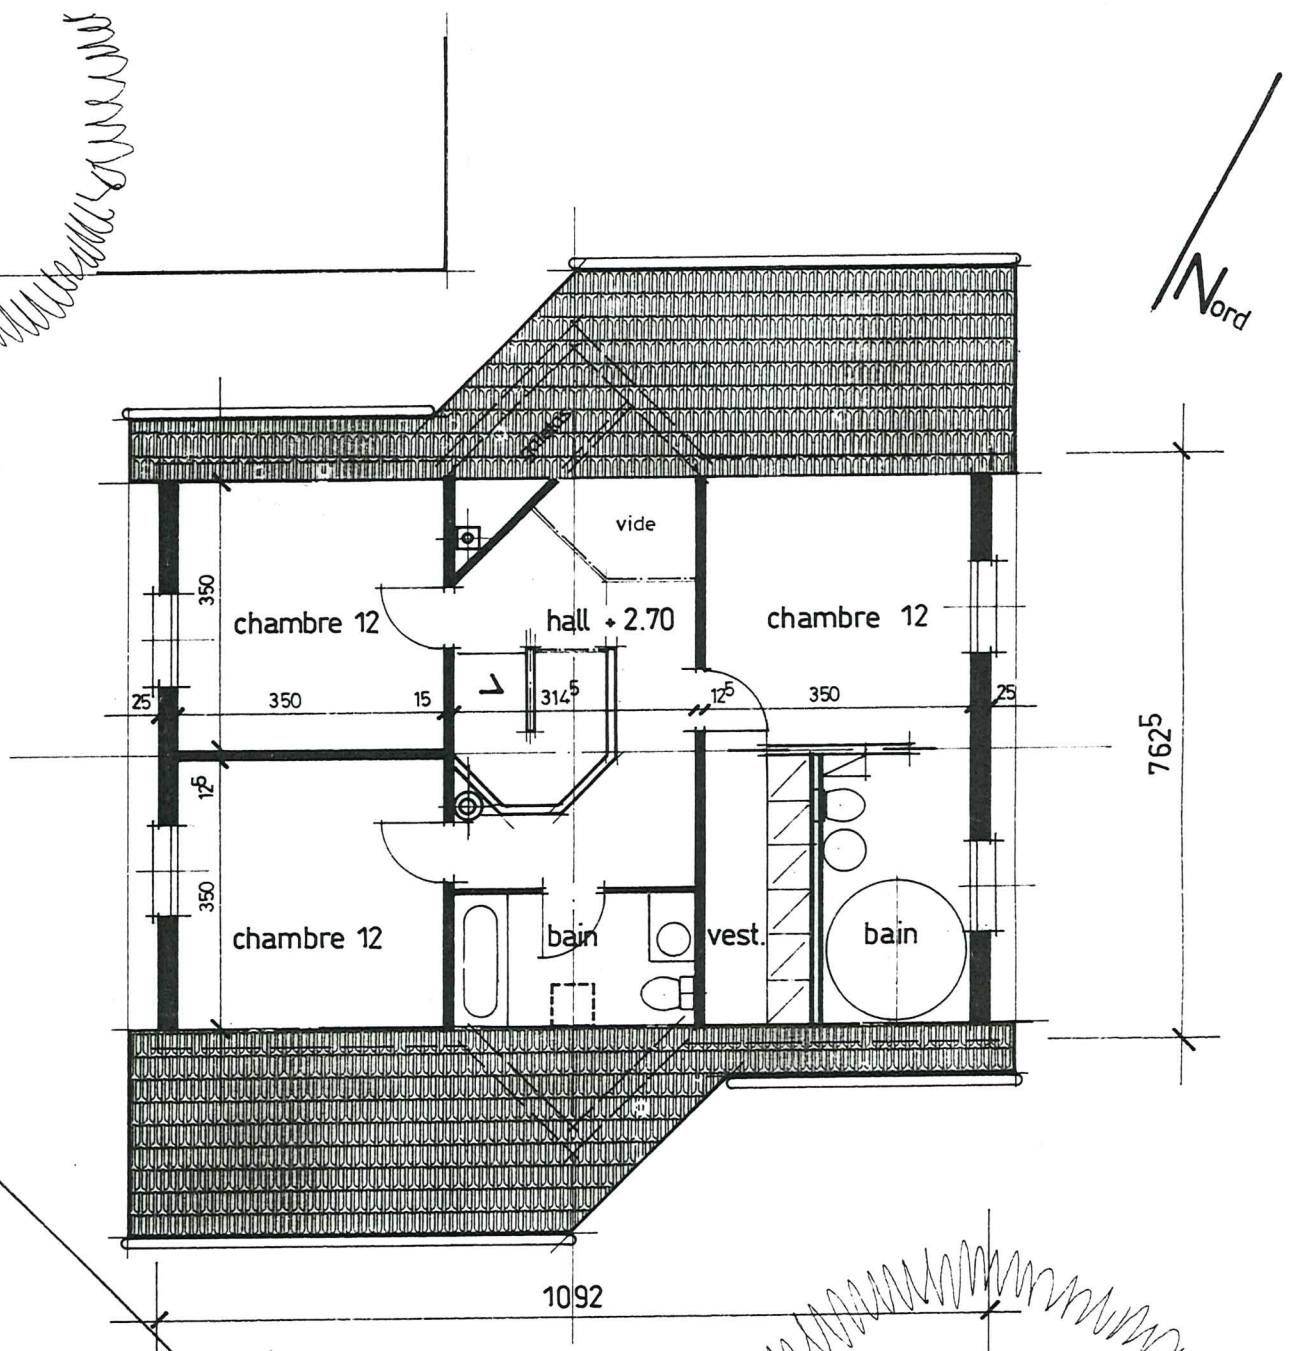

villa de m. et mme seydoux

1473 font

baeriswyl & scherrer sarl

atelier d'architecture et d'urbanisme

étage

éch. 1:100

21.05.97


rue de l'hôtel-de-ville 6, 1470 estavayer-le-lac

tél. + fax 026/663'25'36

propriétaires :

architecte :

Seydoux
baeriswyl & scherrer

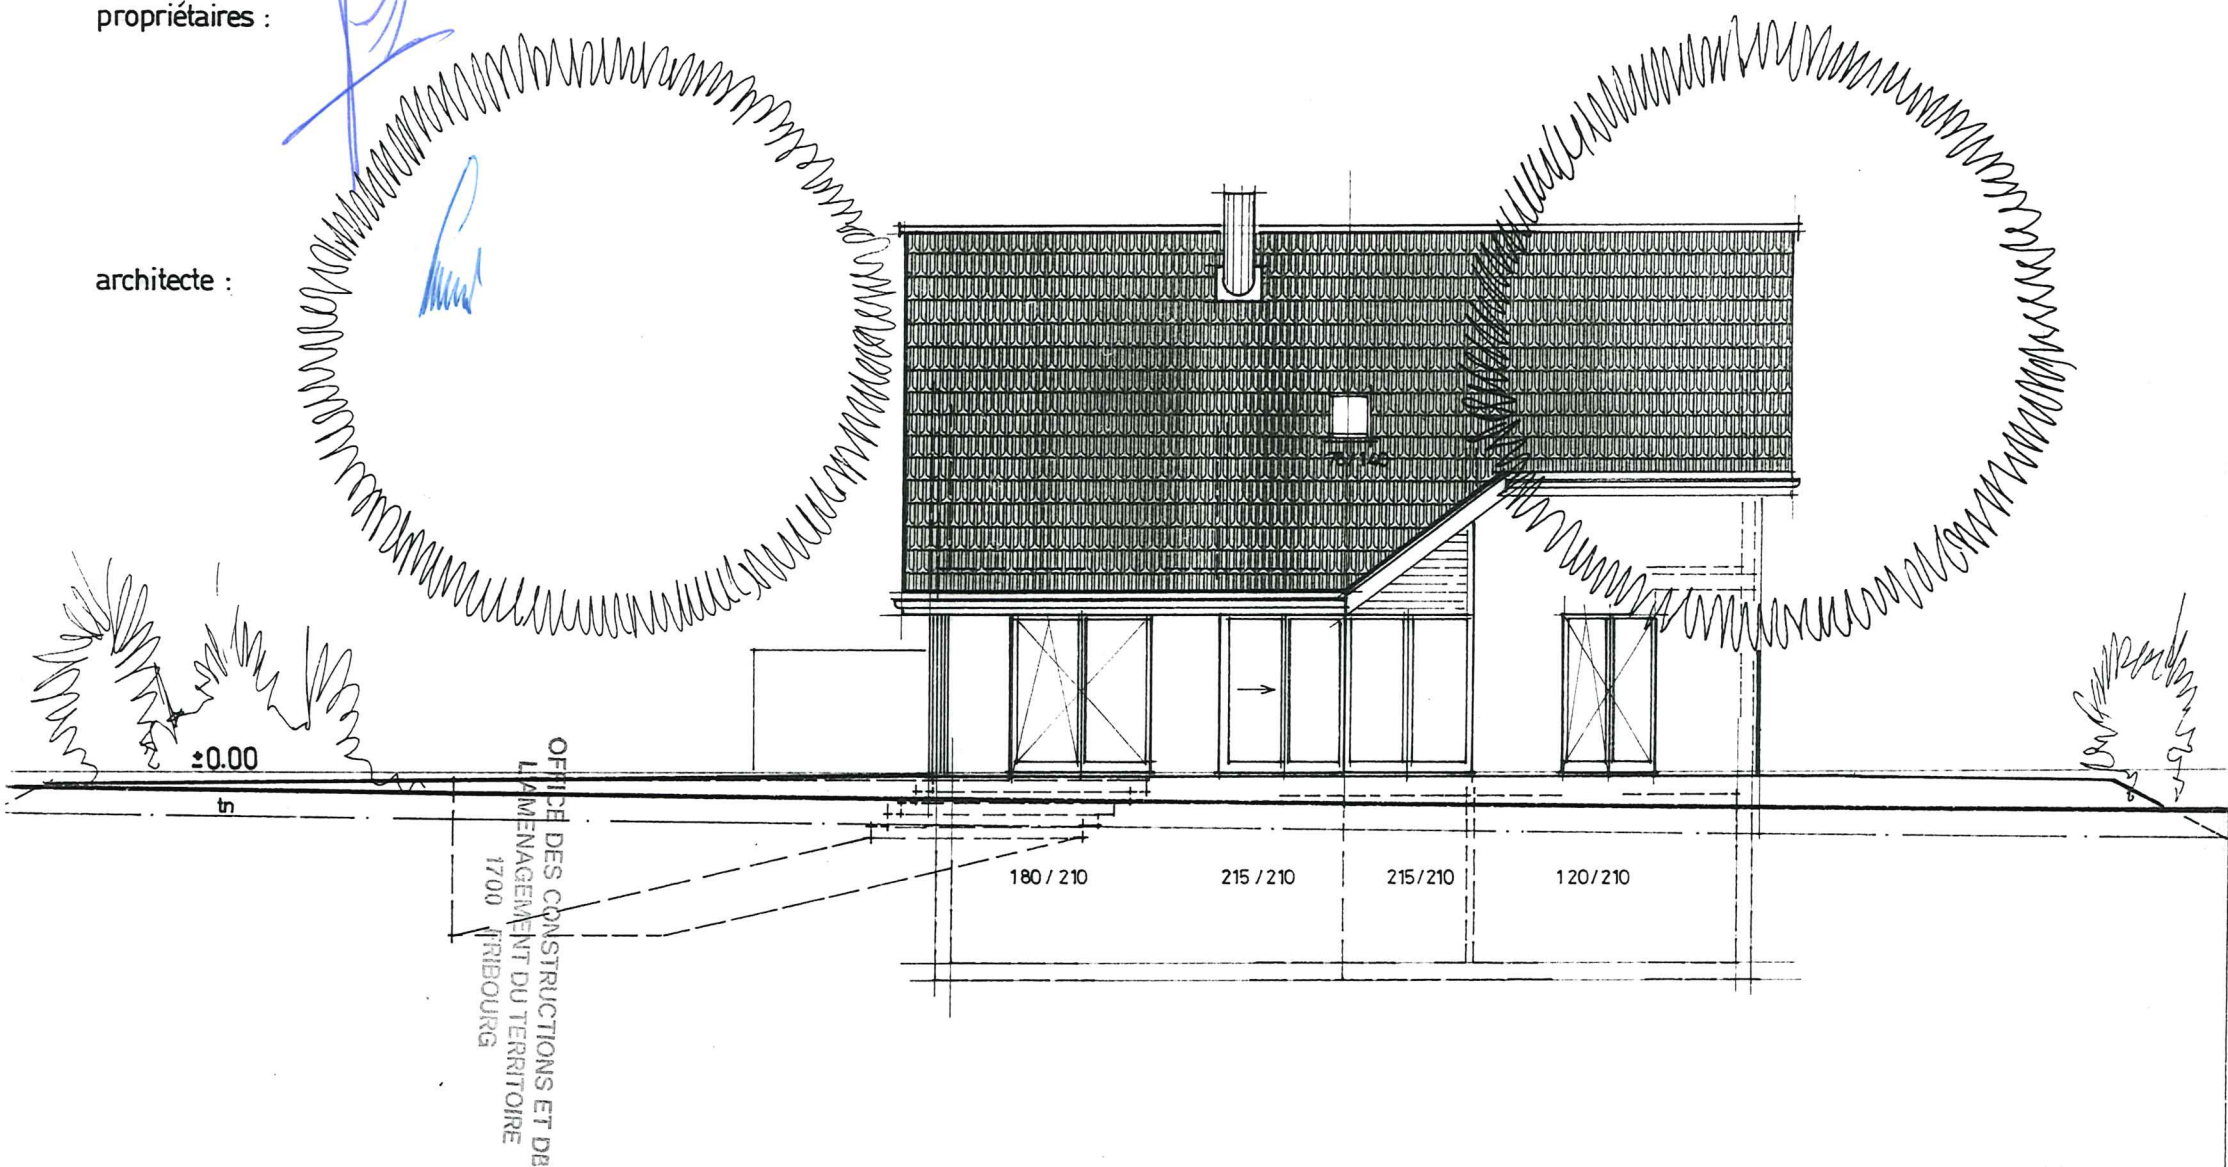

villa de m. et mme seydoux

1473 font

baeriswyl & scherrer sàrl

atelier d'architecture et d'urbanisme

façade sud

éch. 1:100

21.05.97


rue de l'hôtel-de-ville 6, 1470 estavayer-le-lac

tél. + fax 026/663'25'36

Plan de situation pour mise à l'enquête

Commune de FONT *Champ Moennoz*
Art. ou No 475
Pl. Fol. 1
Propriétaire Promis-vendu à SEYDOUX SERVICES SA
Surface de la parcelle bâtie 910 m²
Coordonnées : y : 553'060 x : 187'480
Mention AF ☒ oui ☐ non

OFFICE DES CONSTRUCTIONS ET DE
L'AMENAGEMENT DU TERRITOIRE
1700 FRIBOURG

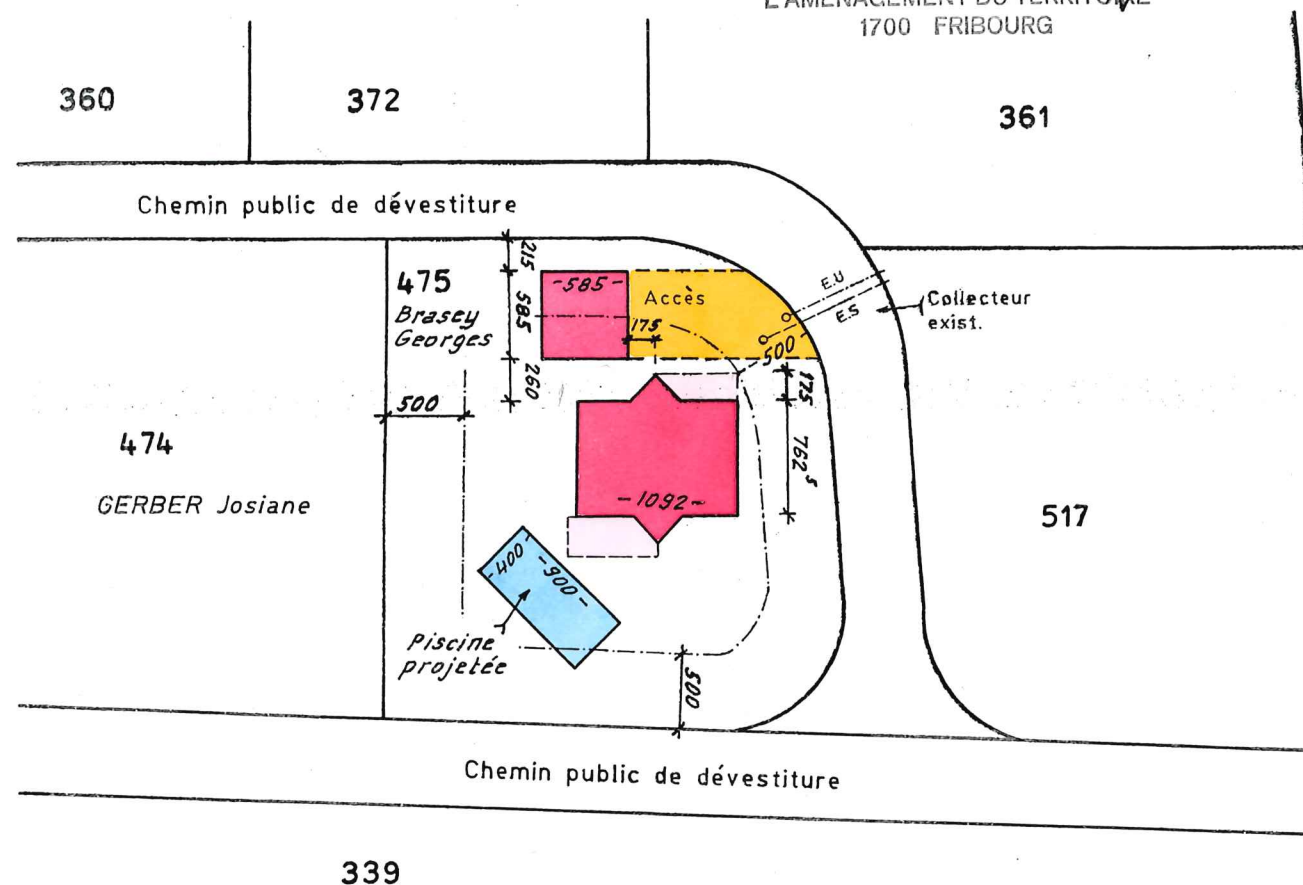

REMARQUES :

Limites et no de parcelles selon nouvel état
du Remaniement Parcellaire de Châtillon-Font
Lully selon enquête du 16 mai au 15 juin 1994.

Estavayer-le-Lac, le 21 mai 1997

H. & C. PILLONEL SA
Ing.-géomètres off.
1470 ESTAVAYER-LE-LAC

Echelle 1:500

Aut. N° 021/97.01.01/000

propriétaires :

architecte :

±0.00

tn

120 / 120

120 / 120

120 / 30

120 / 210

OFFICE DES CONSTRUCTIONS ET DE
L'AMÉNAGEMENT DU TERRITOIRE
1700 Fribourg

villa de m. et mme seydoux

1473 font

baeriswyl & scherrer sàrl

atelier d'architecture et d'urbanisme

façade est

éch. 1:100


21.05.97

rue de l'hôtel-de-ville 6, 1470 estavayer-le-lac

tél. + fax 026/663'25'36

propriétaires :

architecte

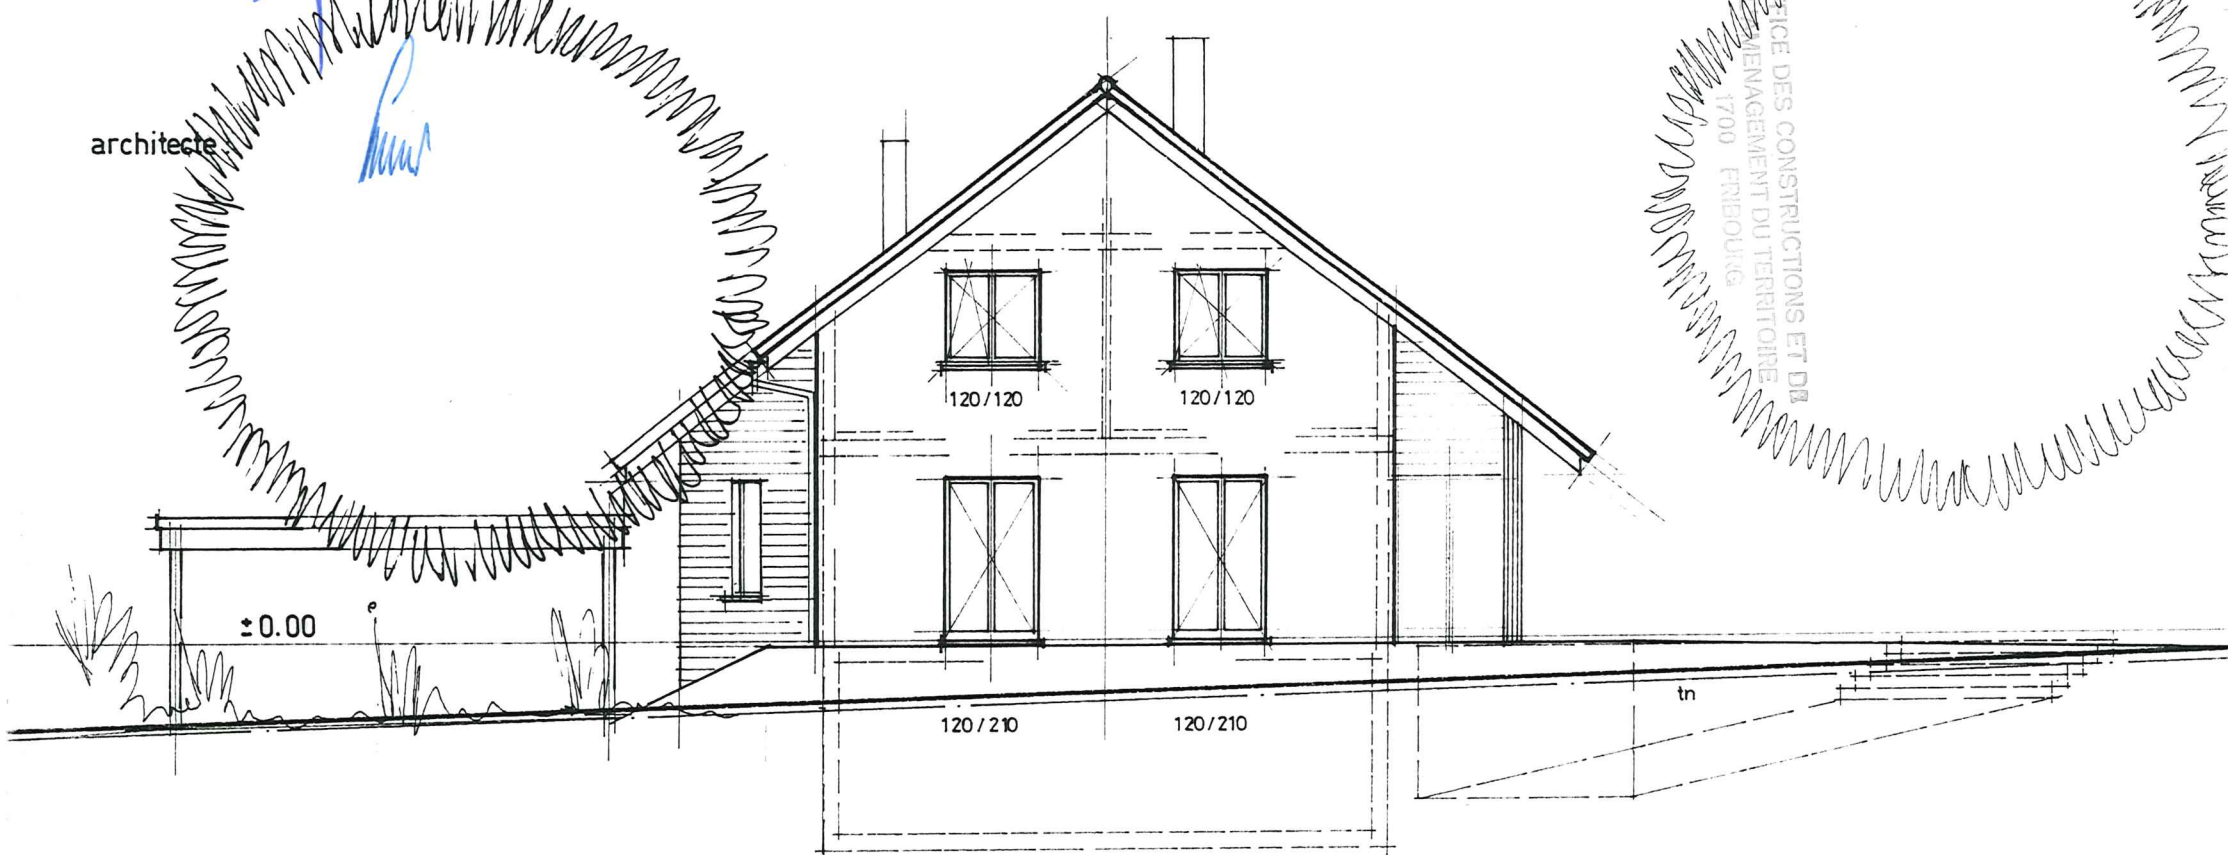

villa de m. et mme seydney

1473 font

baeriswyl & scherrer sarl

atelier d'architecture et d'urbanisme

façade ouest

éch. 1:100

21.05.97

rue de l'hôtel-de-ville 6, 1470 estavayer-le-lac


tél. + fax 026/663'25'36

propriétaires :

Seydoux


architecte :

Baeriswyl

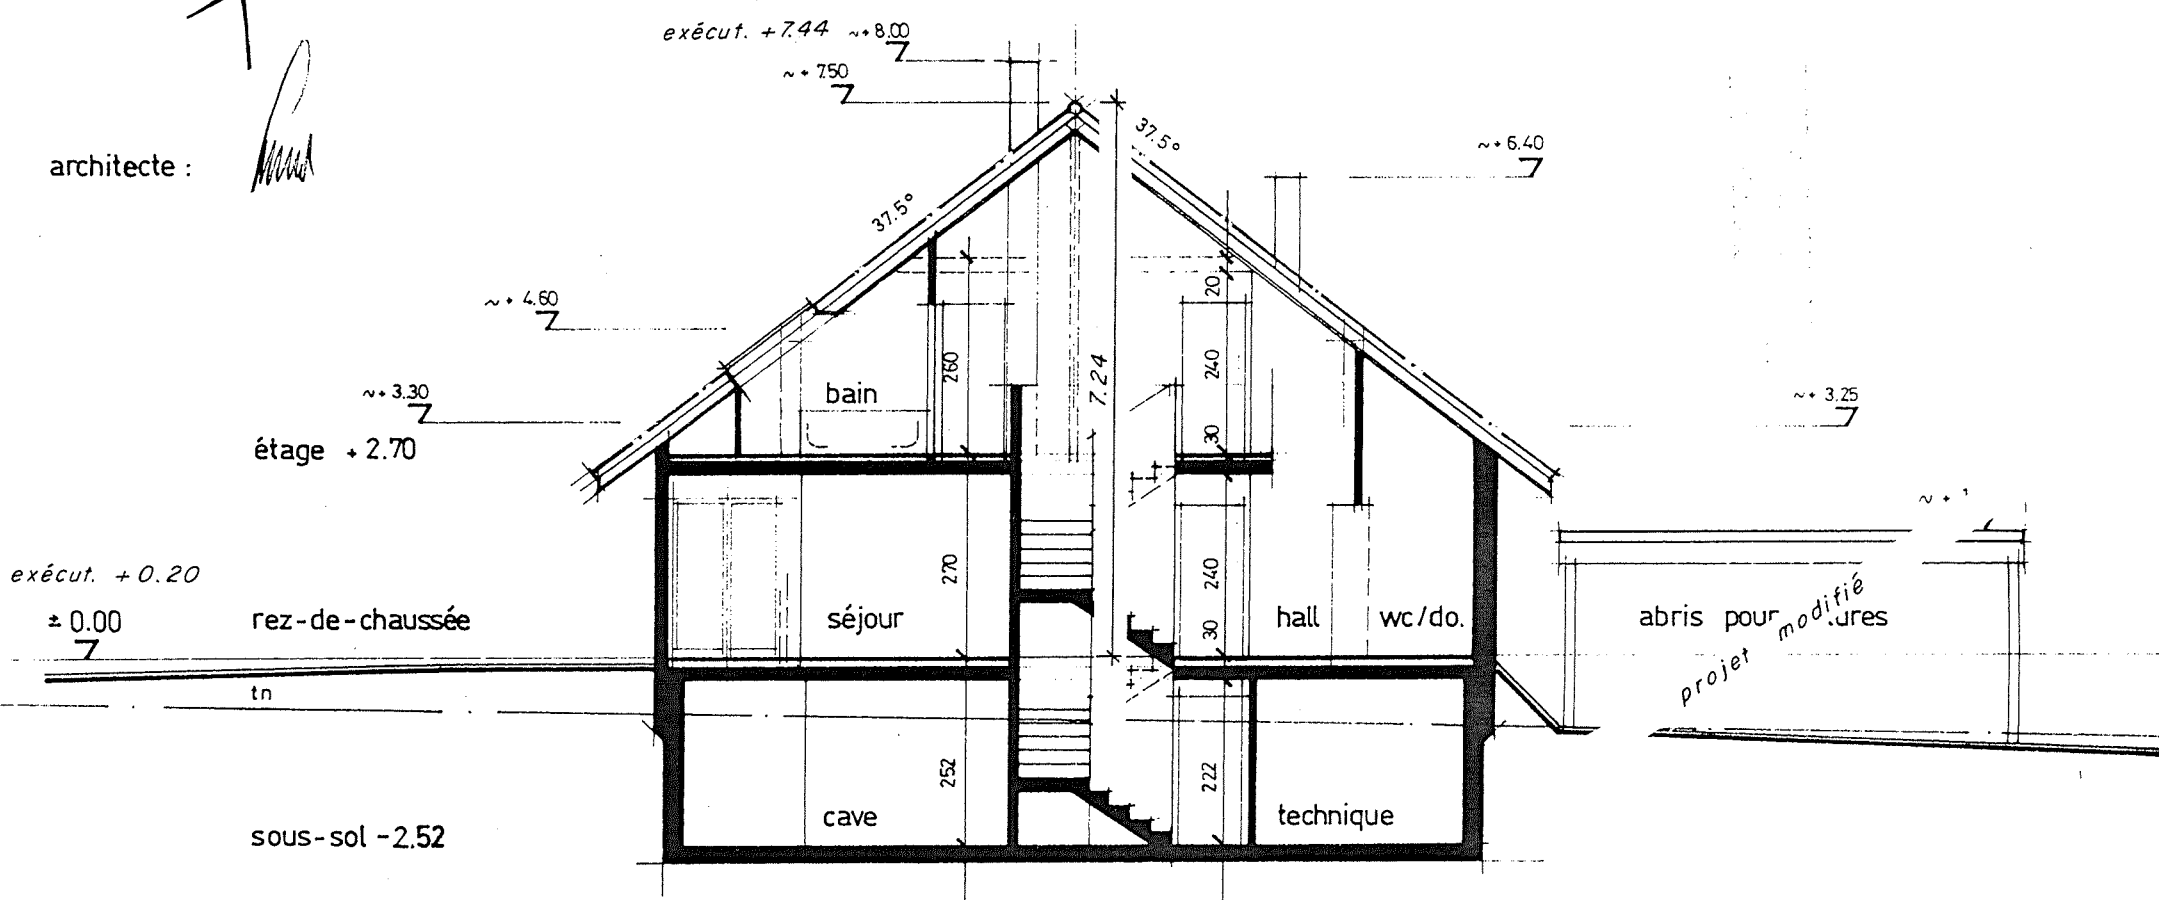

propriétaires :

architecte :

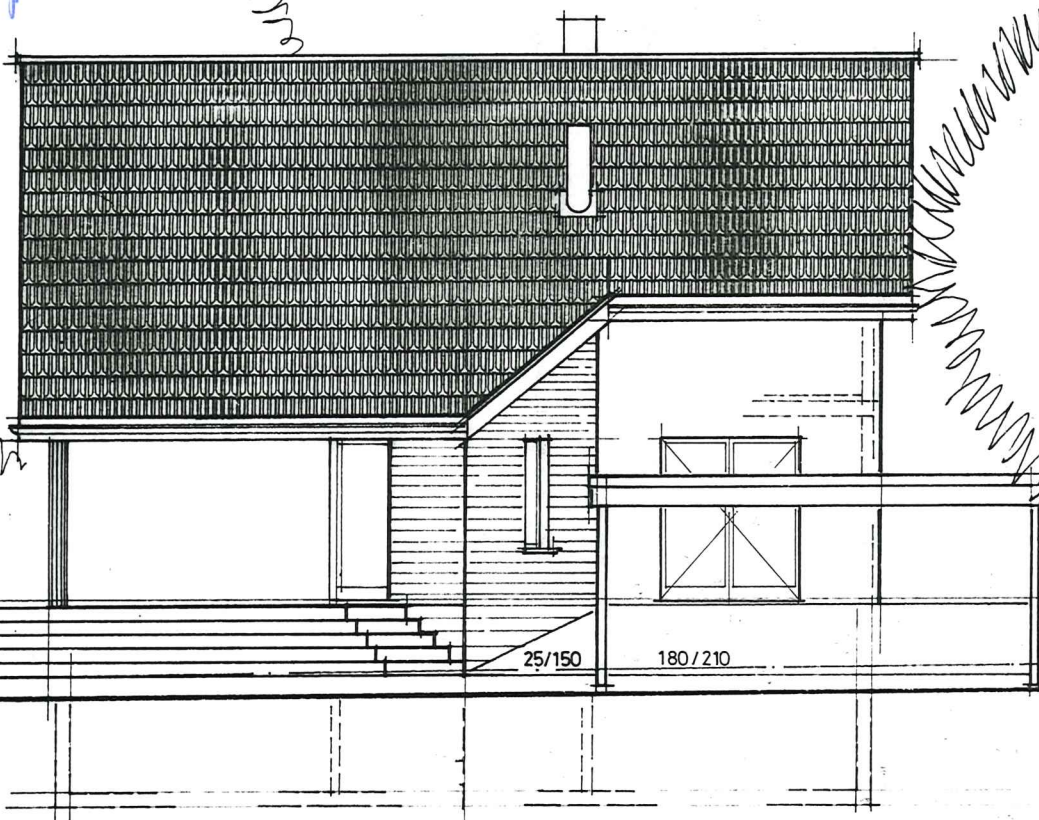


OFFICE DES CONSTRUCTIONS ET DU
L'AMENAGEMENT DU TERRITOIRE
1700 FRIBOURG

propriétaires :

Seydoux

architecte :

Baeriswyl

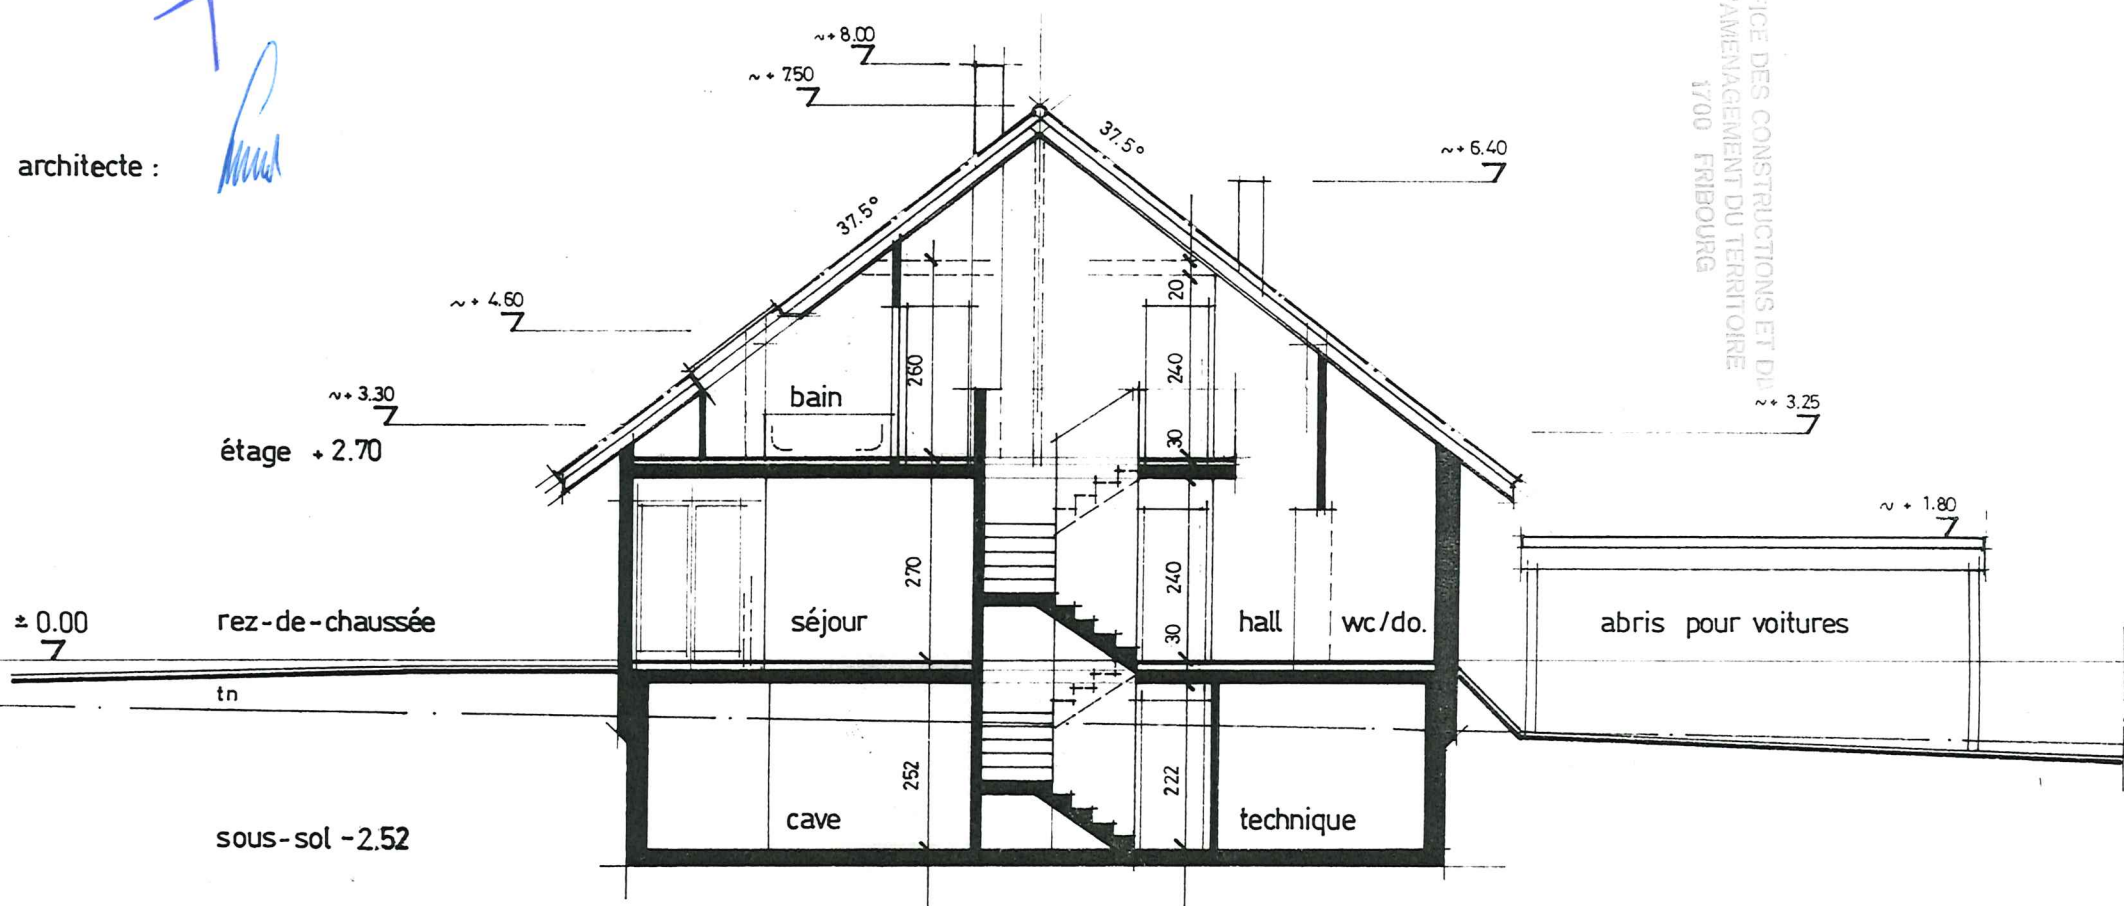

OFFICE DES CONSTRUCTIONS ET DE
L'AMÉNAGEMENT DU TERRITOIRE
1700 FRIBOURG