PROP. R. SAUGY — SIGNY

CONSTRUCTION D'UNE VILLA

DOREAU.


PLAN ET COUPE

ECHELLE 1:50


BUREAU D'ARCHITECTURE
R. SAUGY — F. CARDINAUX
M. EMBLYAOGLU
CRACSIER. 20. 6. 1971

L'ARCHITECTE:


LE PROPRIETAIRE:

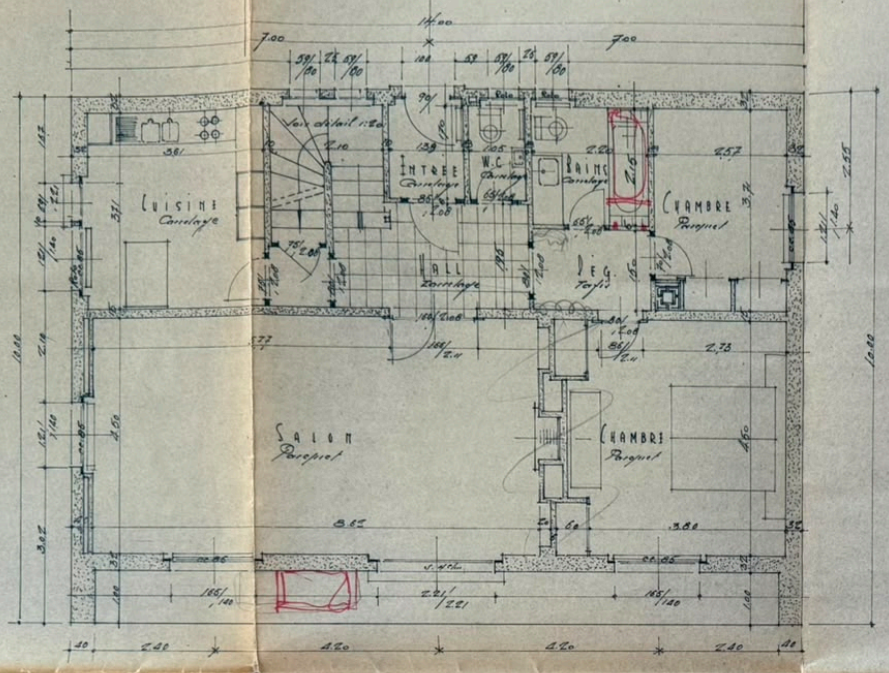


REZ-DE-CHAUSSEE

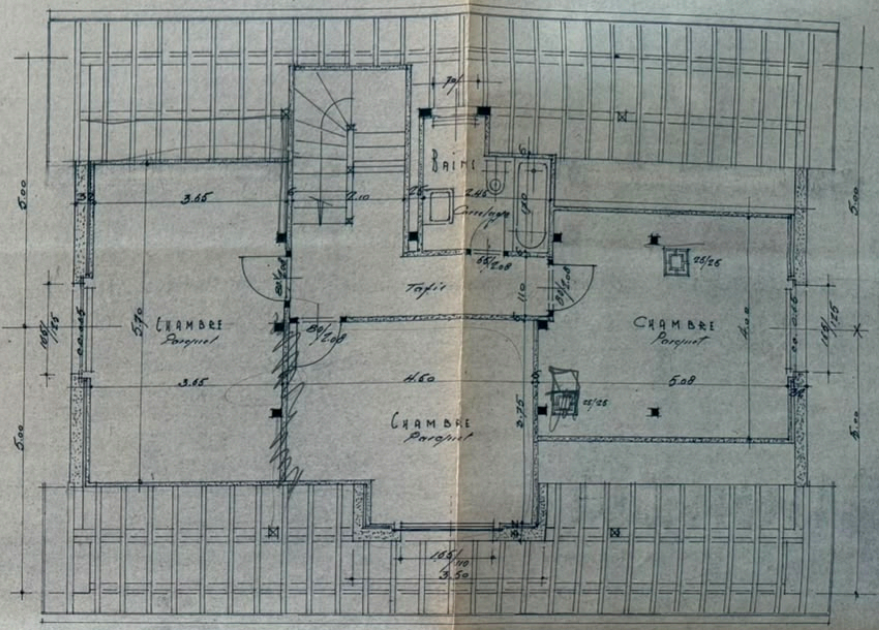

PREMIER ETAGE

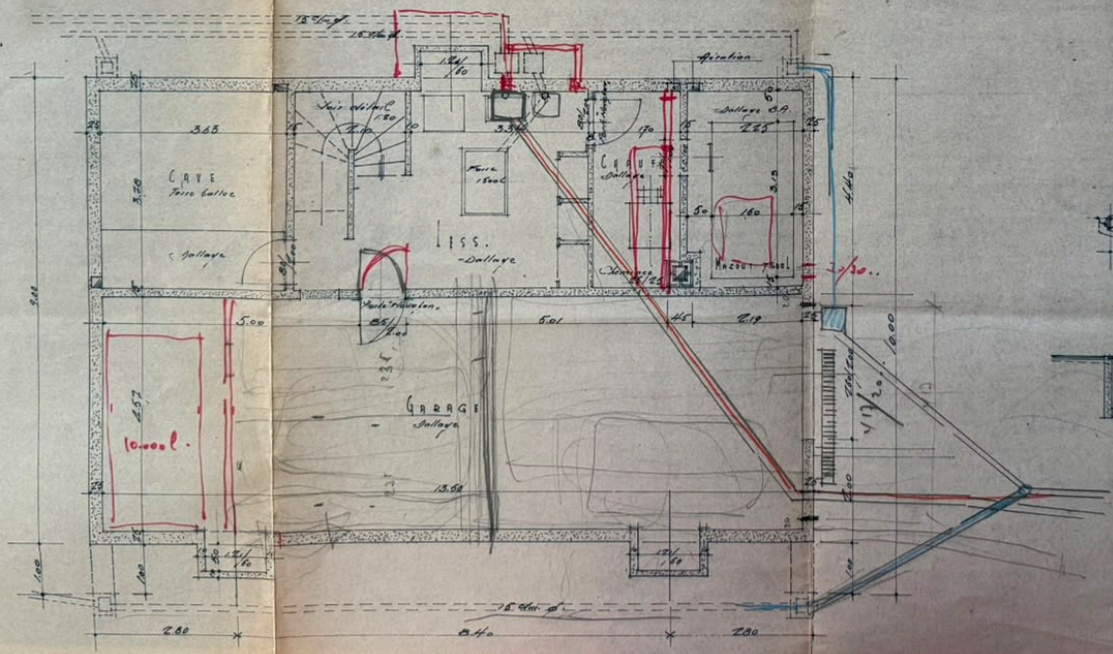

SOUS-SOL

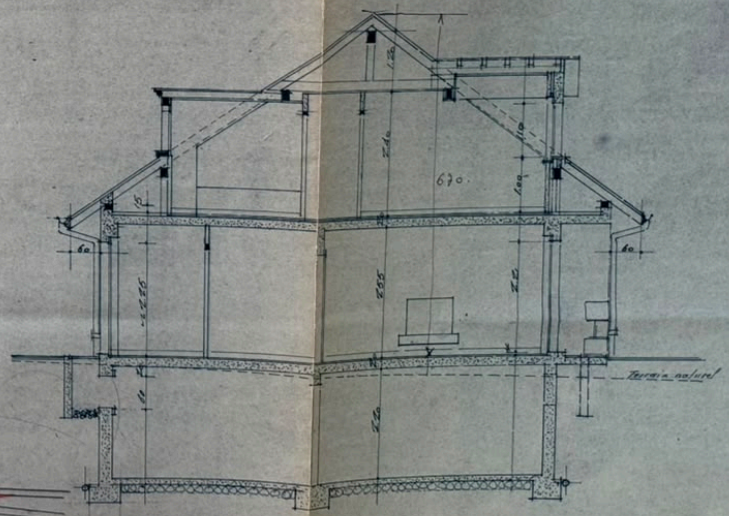

COUPE