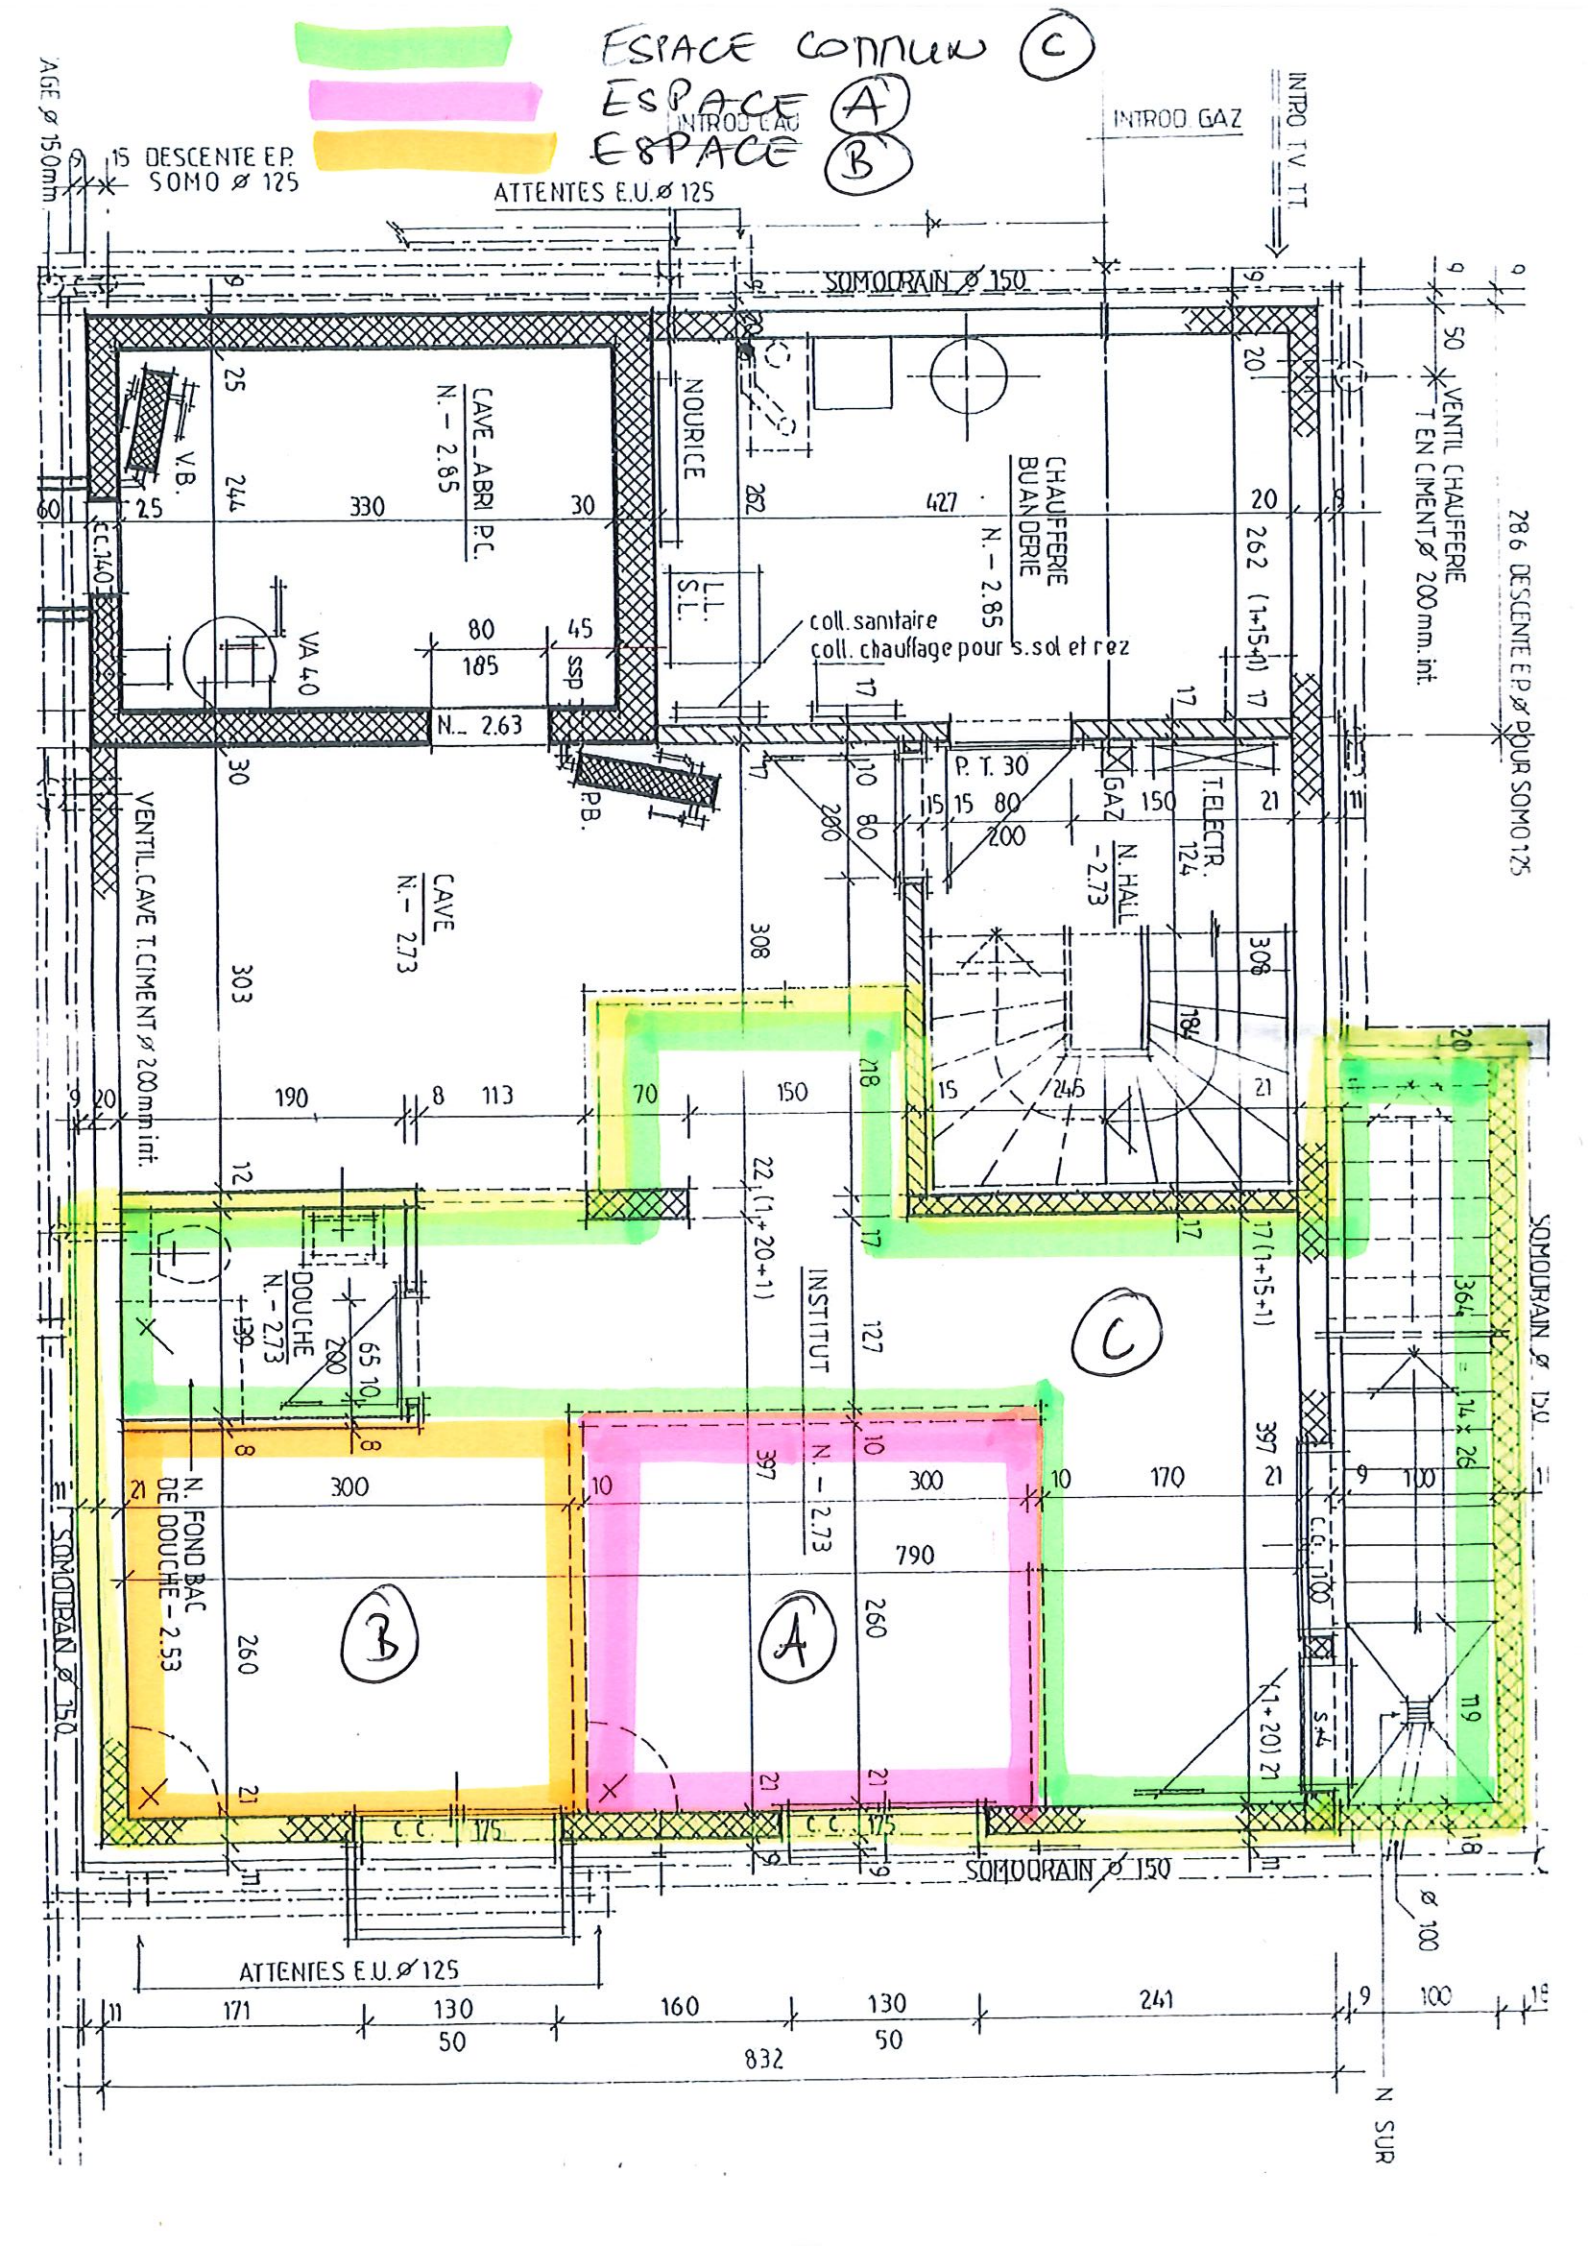
ESPACE COMMUN C
ESPACE A
ESPACE B
INTROD. EAU
INTROD. GAZ
INTRO T.V. T.T.
15 DESCENTE E.P. SOMO ø 125
ATTENTES E.U. ø 125
SOMODRAIN ø 150
CAVE_ABRI P.C. N. - 2.85
NOURICE
CHAUFFERIE BUANDERIE N. - 2.85
VENTIL CHAUFFERIE T EN CIMENT ø 200 mm. int.
28.6 DESCENTE E.P. ø POUR SOMO 125
coll. sanitaire
coll. chauffage pour s. sol et rez
VA 40
N. - 2.63
P.B.
P. T. 30
GAZ
T. ELECTR.
N. HALL - 2.73
CAVE N. - 2.73
VENTIL. CAVE T. CIMENT ø 200 mm int.
DOUCHE N. - 2.73
INSTITUT N. - 2.73
N. FOND BAC DE DOUCHE - 2.53
SOMODRAIN ø 150
C.C. 175
C.C. 100
ATTENTES E.U. ø 125
832
N SUR