casa all'angolo

riattazione stabile al mappale 322 lugano

4

SERGIO PAGNAMENTA ARCH FAS LUGANO

IL PROPRIETARIO

IL PROGETTISTA

2° PIANO

1:50

NOVEMBRE 81
7.4 82
2.7 82

NUOVO
ESISTENTE
DEMOLIZIONE

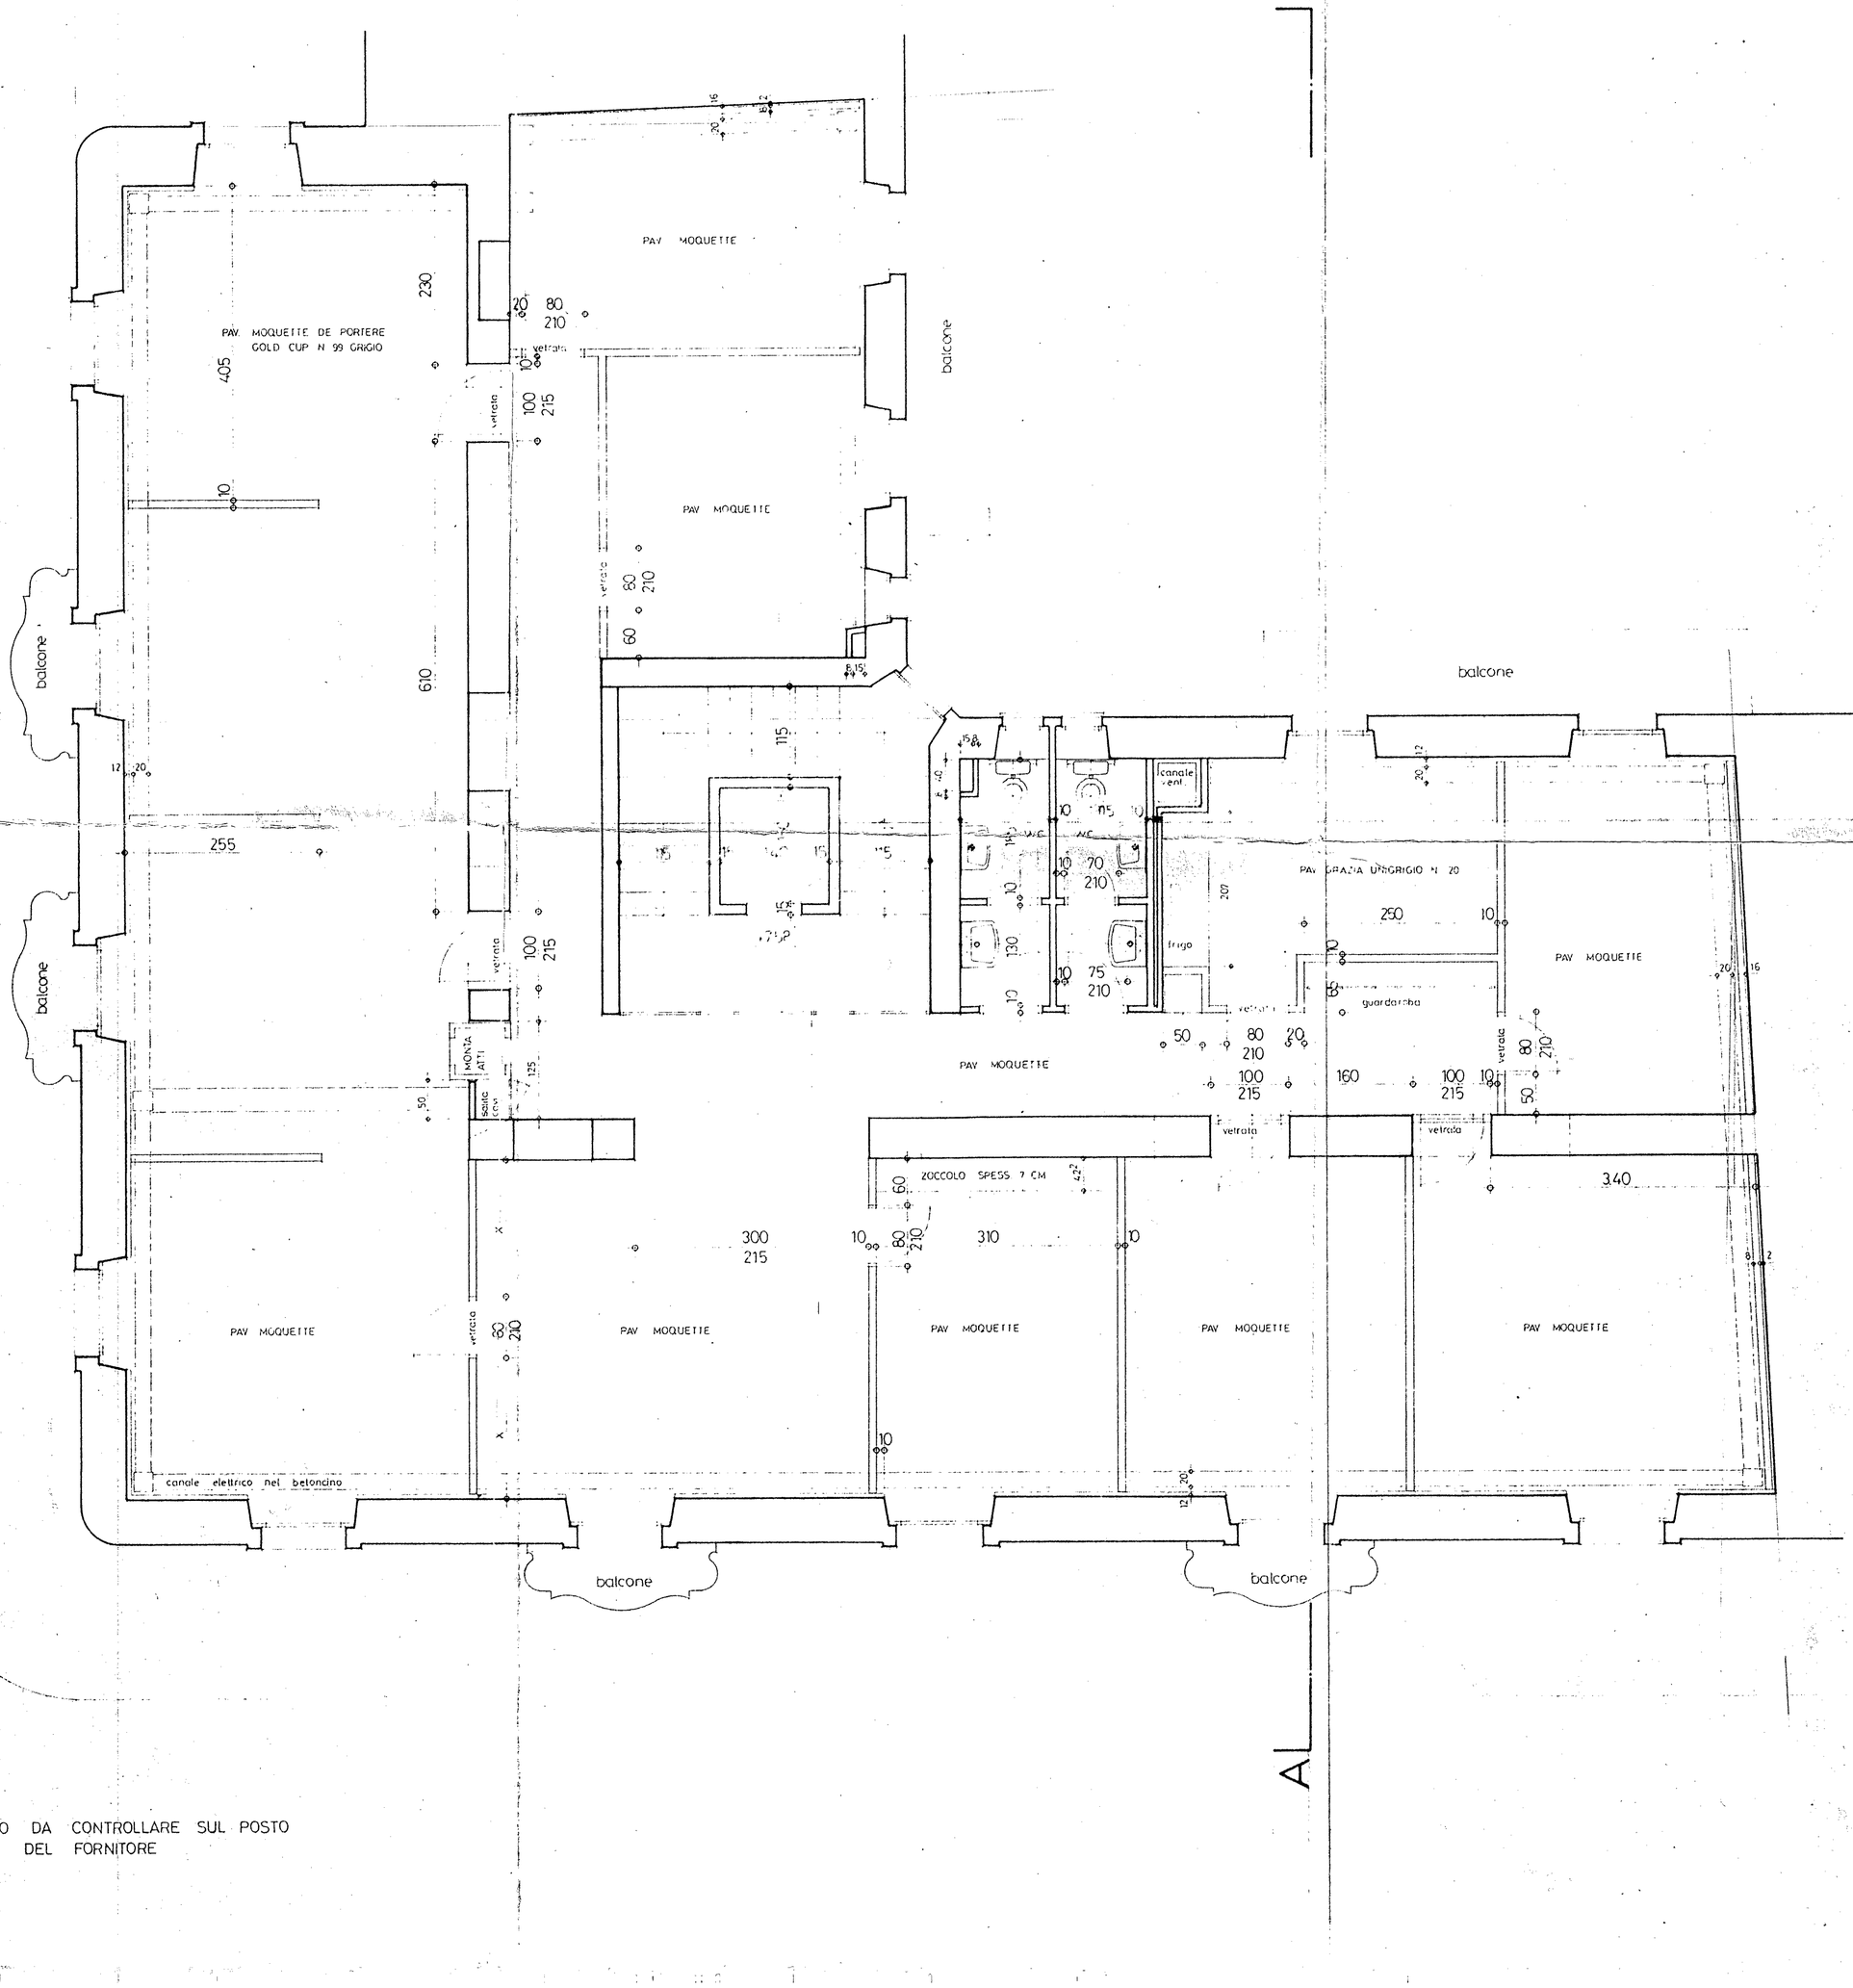

N.B. TUTTE LE MISURE SONO DA CONTROLLARE SUL POSTO SOTTO RESPONSABILITA' DEL FORNITORE