Ergolzpark, Abbruch Werkhalle und Villa, Neubau 2 MFH in Frenkendorf

Ouassi Daniel

Oberer Brunnacher 5, 4433 Ramlinsburg

Ausführungspläne

Attika Haus 2

Massstab	1:50
Format	105/45
Auftragsnummer	12-71
Plannummer.	

Datum	Gez.	CAD
10.12.2013	mm	austin-1-Hot
26.03.2014	mm	austin-2-Hot

Kocher & Partner Architekten AG
026 / 492 94 49
Industriestrasse 12
3186 Düdingen

Anton Kocher dipl. Arch. HTL BWL Ing. HTL - Jürg Bönsch dipl. Arch. ETH SIA FH BWL / UF
A. Kocher: 079 / 607 30 32 - J. Bönsch: 079 / 485 35 33 - www.kocher-partner.ch

Datum	Beschreibung der Planänderung	Gez.

Planlegende:

Beton	Holz massiv	bestehend	ST1	:	roher Sturz
Backstein	Holzwerkstoff	Abbruch	ST2	:	fertiger Sturz
feuerfester Stein	Stahl	neu	BR1	:	rohe Brüstung
Kalksandstein	Metall		BR2	:	fertige Brüstung
Zementstein	Dämmstoff		SW1	:	rohe Schwelle
Naturstein	Glas		SW2	:	fertige Schwelle
Kunststein	Dichtungsmasse		MG	:	Mückengitter
Kunststoff	Mörtel, Gips, Verputz		RAF	:	Rafflamellenstoren
			(K)	:	Storen manuell
			(Z)	:	Storen elektrisch

Bemerkungen:

Alle Masse sind zu kontrollieren, bzw. am Bau abzunehmen.

Unklarheiten sind mit der Bauleitung abzuklären.

Plankoten EG ± 0.00 = #m ü.M. m.ü.M.

fertiger Boden
roher Boden

Abmessung Öffnungen
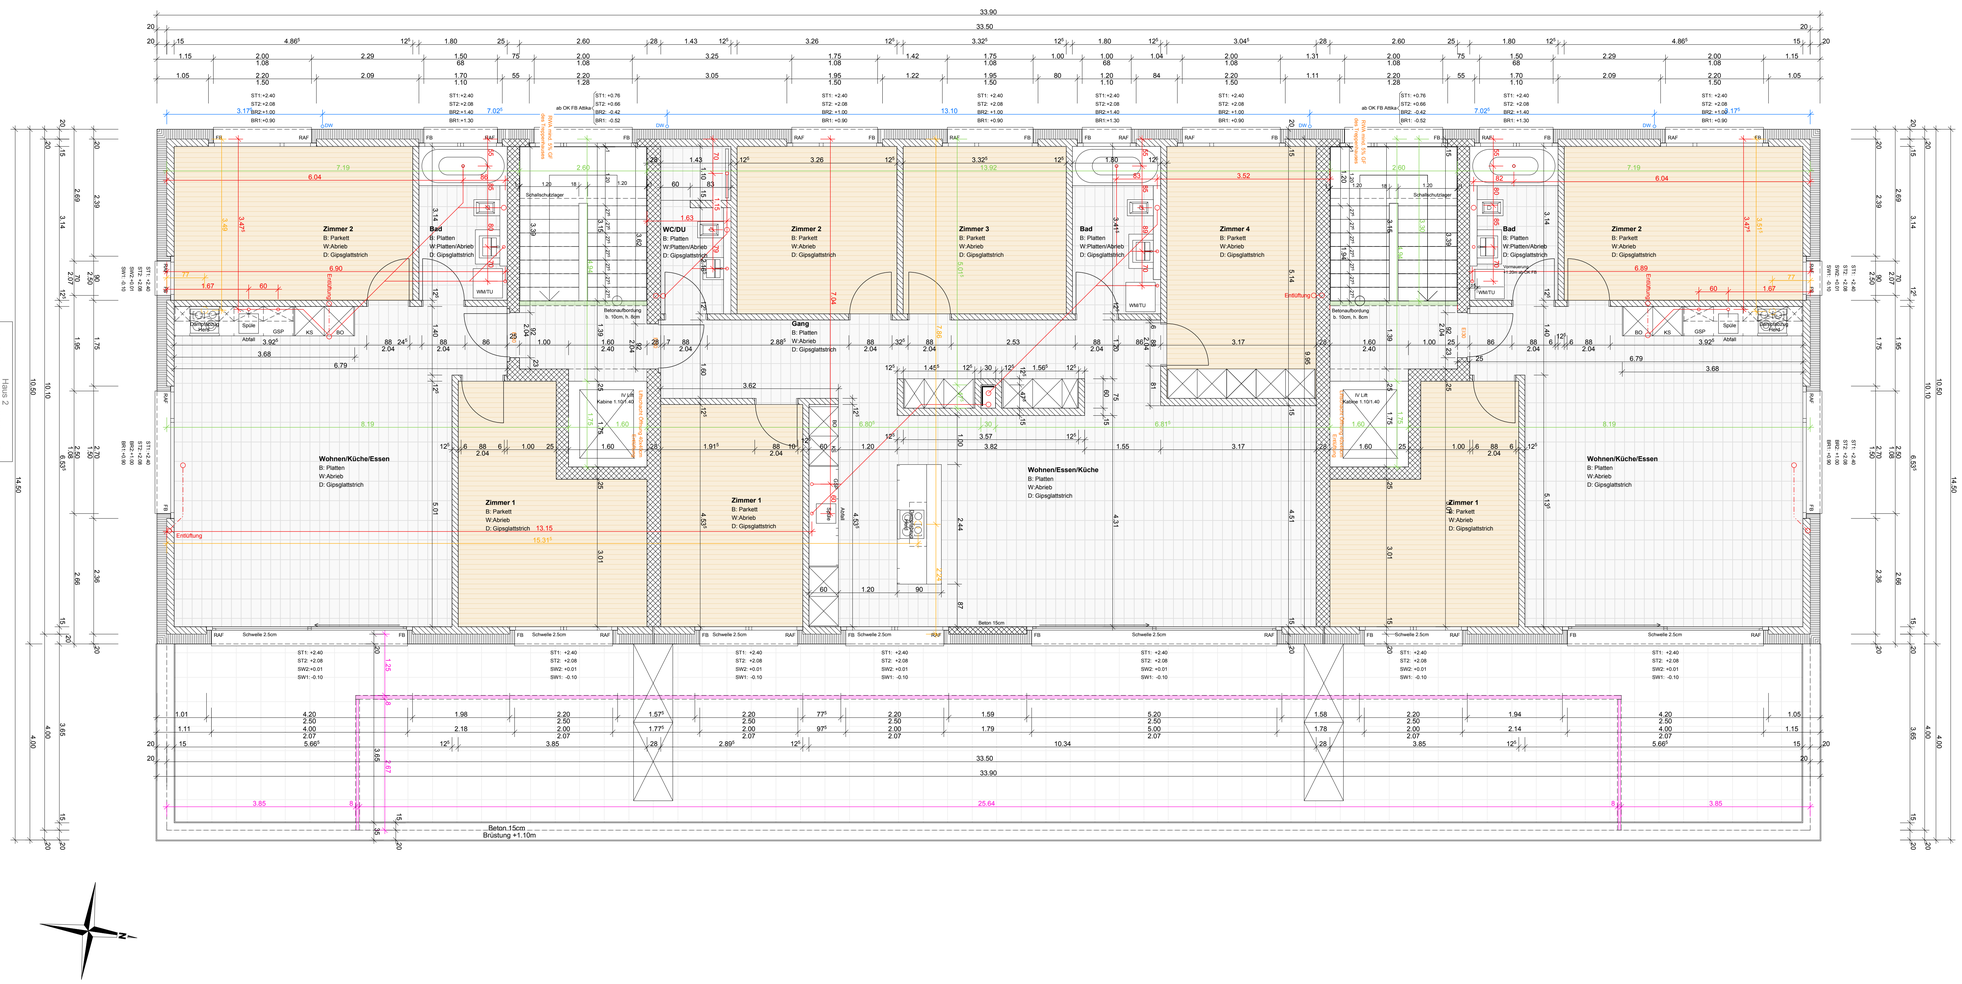
Türhöhen (innen)	:	OK fertiger Boden	-	UK roher Sturz
Fensterhöhen	:	OK fertiger Fensterbank	-	UK roher Sturz
Brüstungshöhen	:	OK fertiger Boden	-	OK fertiger Fensterbank
Schwellenhöhen	:	OK fertiger Boden	-	OK fertiger Fensterbank